



VISUEL D'ENSEMBLE



LOCALISATION SUR PLAN DE MASSE

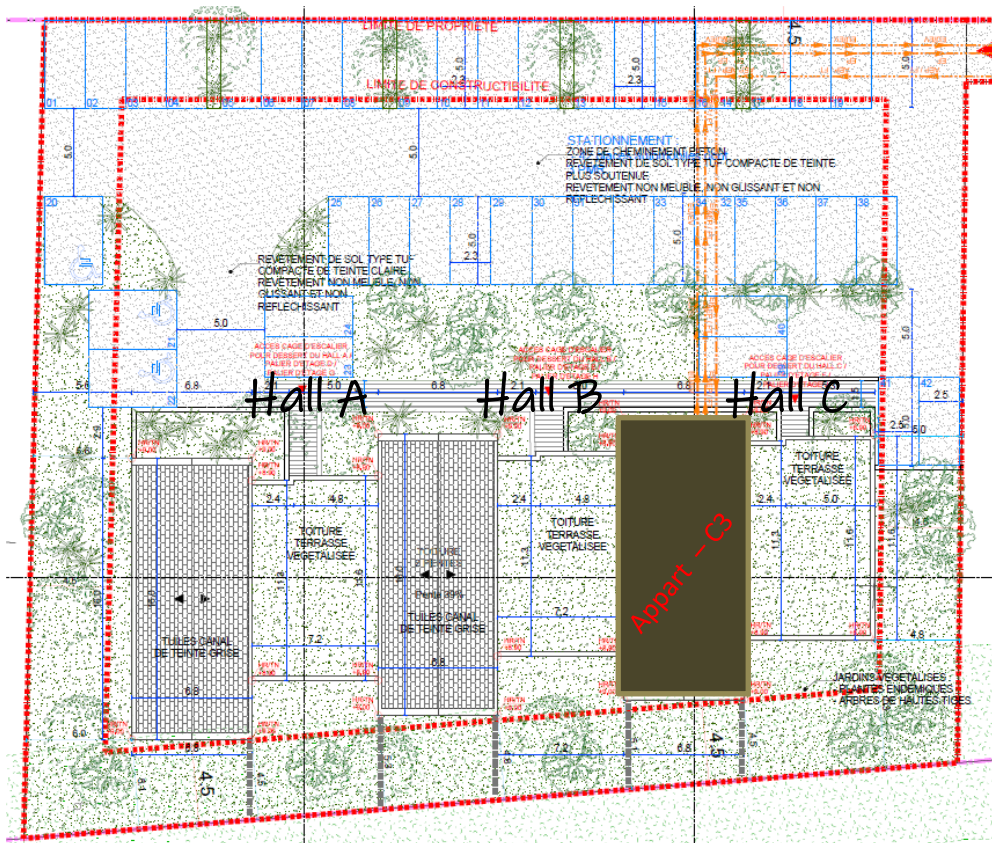

PLAN D'APPARTEMENT

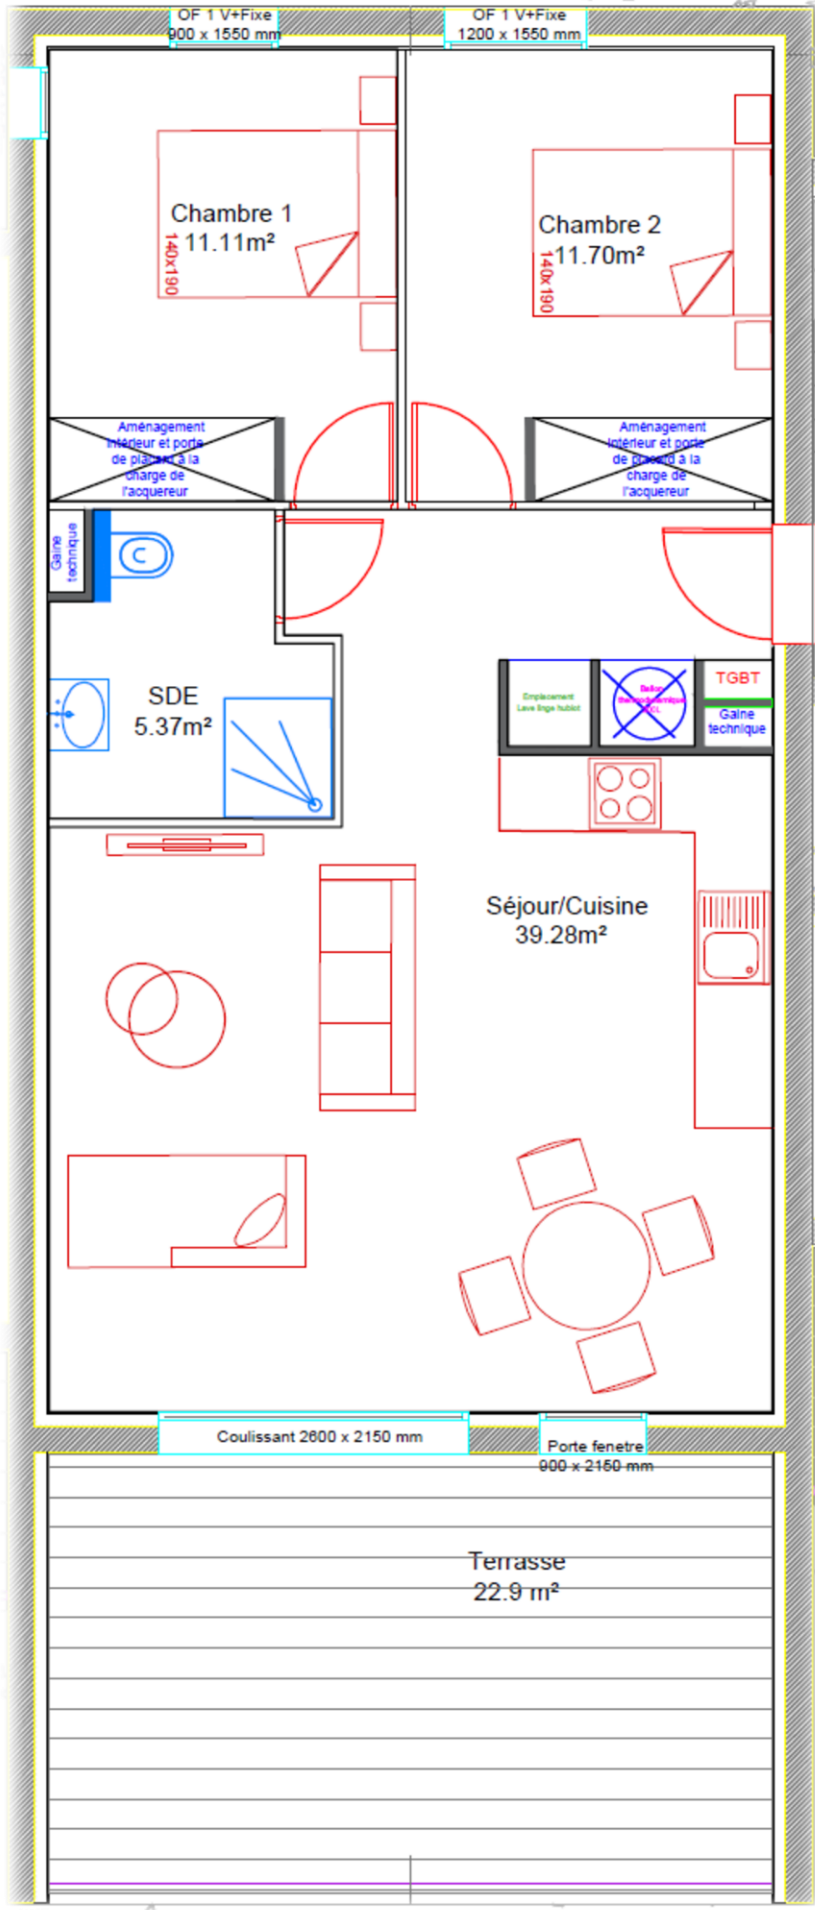

Résidence

«A Fulasca»

Lieu-dit Mezzana
20290 Lucciana

Hall C
Appart n°C3
T3
Niveau R+1

DETAIL DES SURFACES

Séjour/cuisine --- 39.28m²
Salle d'eau/wc--- 5.37m²
Chambre 1 --- 11.11m²
Chambre 2 --- 11.70m²

Total : 67.46m²
Terrasse : 22.90m²

PHASE : PLAN DE VENTE
Octobre 2024

DOCUMENT NON CONTRACTUEL :

La disposition des équipements est donnée à titre indicatif.
La société se réserve le droit d'apporter à ce plan, les modifications dues à des impératifs d'ordres technique ou administratifs.
Les surfaces indiquées sont d'ordre approximatives.