





LOT 3 - LOTISSEMENT PARC LOUISA - AGLIANI

Les présents plans sont exclusivement destinés à la présentation d'une esquisse de projet, ils ne sont pas des plans d'exécution et ne peuvent donc en aucun cas être directement utilisés pour réaliser la construction.
Les plans de ventes peuvent subir des modifications liées aux contraintes techniques.

Ouvrage : Réalisation de logements - Lotissement PARC LOUISA Route d'Agliani BASTIA 20600		Maître d'ouvrage: WM Construction et Promotion Lieu dit Panconi Route de la Canonica LUCCIANA 20290		
N° de plan:	Titre: PLAN DE VENTE	Echelle : 1:125,09 ème	Format : A3	Date d'édition 16/04/2025

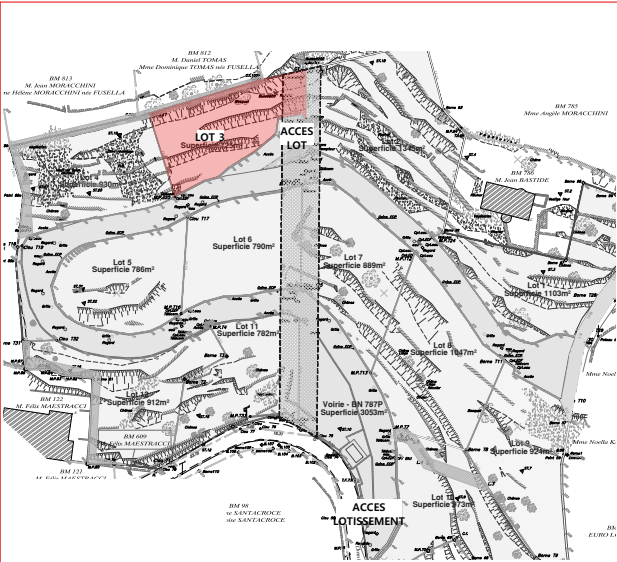

Localisation dans le lotissement

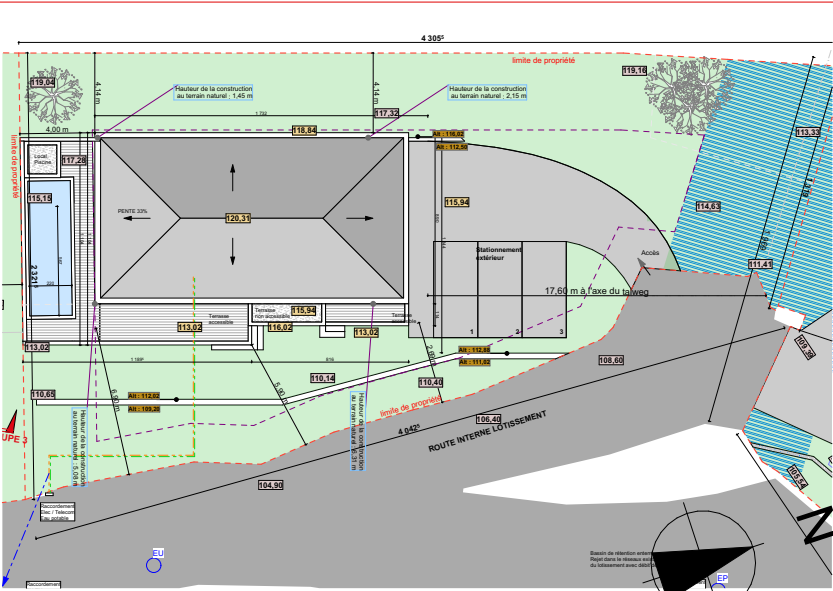

Localisation villa et espaces extérieurs au sein du lot



PROJET DE REALISATION D'UNE VILLA

LOT 3 - LOTISSEMENT PARC LOUISA

AGLIANI


T4 LOT 3

Pièce à vivre	50,60 m²
Cellier - buanderie	7,00 m²
Suite parentale	15,80 m²
Chambre 2	12,10 m²
Chambre 3	14,00 m²
Salle d'eau	7,60 m²
Wc	2,00 m²
Hall et placard d'entrée	10,30 m²

Surface Habitable totale 119,40 m²

Terrasse 1	37,00 m²
Terrasse 2	5,00 m²
Piscine	15,00 m²

Surface terrain - à titre indicatif
à confirmer par géomètre expert 725,00 m²

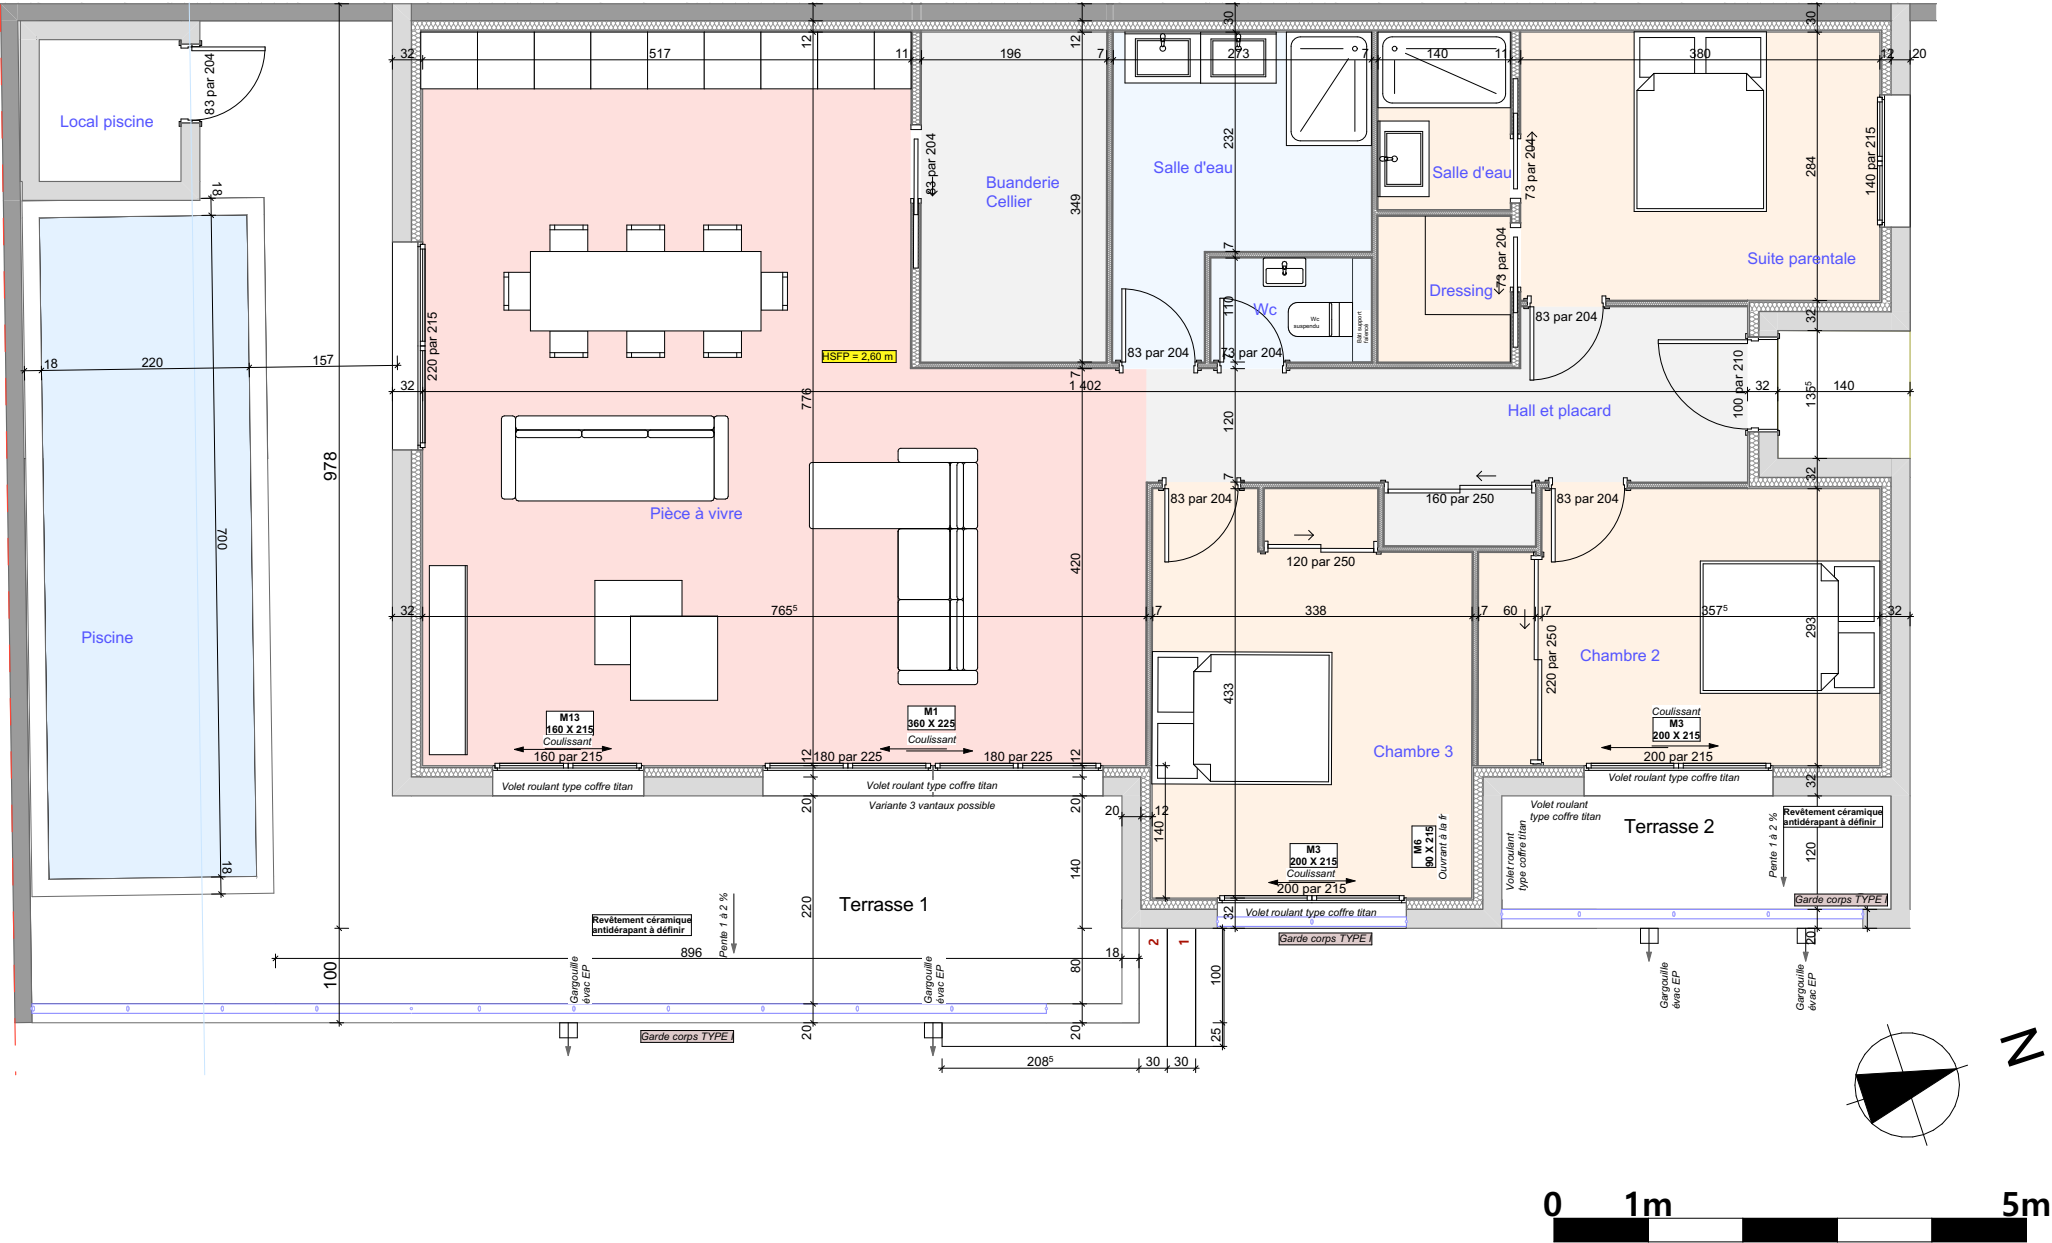

Construction piscine sous réserve de confirmations techniques

Les présents plans sont exclusivement destinés à la présentation d'une esquisse de projet, ils ne sont pas des plans d'exécution et ne peuvent donc en aucun cas être directement utilisés pour réaliser la construction

Ouvrage : Réalisation de logements - Lotissement PARC LOUISA Route d'Agliani BASTIA 20600		Maitre d'ouvrage: WM Construction et Promotion Lieu dit Panconi Route de la Canonica LUCCIANA 20290		Modifications :	
N° de plan: LOT 3	Titre: Villa T4 modification avril 2025	Echelle : 1:2000, 1:80, 1:461,03, 1:300,	Format : A3	Ref projet : 20.01.L.BAS	Date d'édition 16/04/2025



Les présents plans sont exclusivement destinés à la présentation d'une esquisse de projet, ils ne sont pas des plans d'exécution et ne peuvent donc en aucun cas être directement utilisés pour réaliser la construction

Ouvrage : Réalisation de logements - Lotissement PARC LOUISA Route d'Agliani BASTIA 20600		Maitre d'ouvrage: WM Construction et Promotion Lieu dit Panconi Route de la Canonica LUCCIANA 20290		Modifications :	
N° de plan:	Titre: Ambiances extérieures	Echelle : 1:243,45 ème	Format : A3	Ref projet : 20.01.L.BAS	Date d'édition 16/04/2025