

l'enda

LUCCIANA

Bâtiment	4.F
Niveau:	R+1
Appartement:	F 12
Typologie:	T3

Tableau de surface:



Tableau de surfaces SHAB : F 12 - T3

Chambre 1	12.55 m²
Chambre 2	12.03 m²
DGT	5.31 m²
ENTREE	3.50 m²
SDB	3.78 m²
Séjour-Cuisine	31.30 m²
WC	2.55 m²
TOTAL 71.02 m²	

Tableau de surfaces SA : F 12 - T3

Terrasse	18.43 m²
TOTAL 18.43 m²	

Localisation:

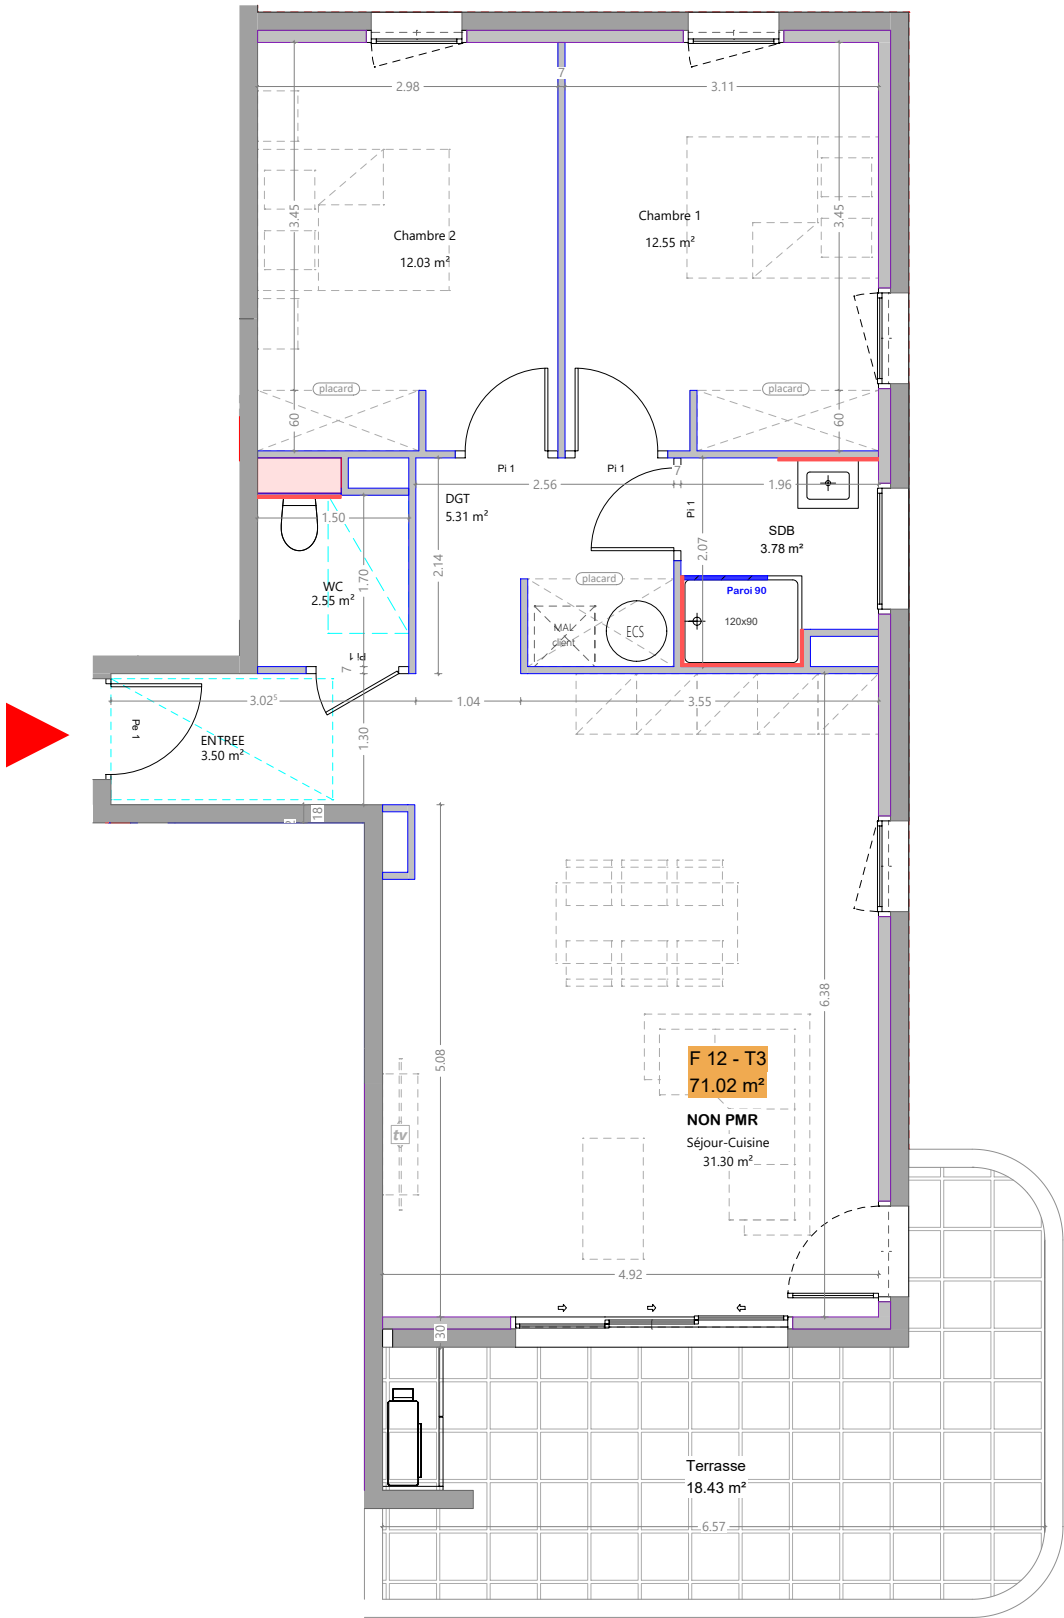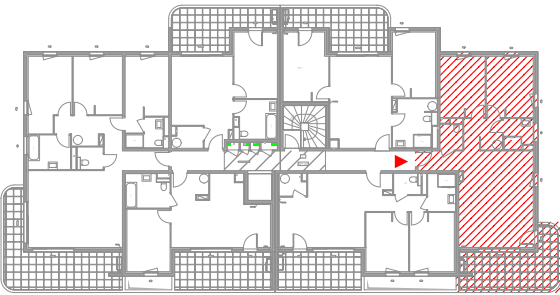

Ce plan est susceptible d'être modifié en fonction des techniques de construction utilisées.
Les cotes et les surfaces sont données à titre indicatif et pourront subir des modifications.

Localisation faïence

