

l'onda

LUCCIANA

Bâtiment 4.F

Niveau: R+1

Appartement: F 15

Typologie: T4

Tableau de surface:

Tableau de surfaces SHAB : F 15 - T4

Chambre 1	12.68 m ²
Chambre 2	12.56 m ²
Chambre 3	13.27 m ²
DGT	8.19 m ²
ENTREE	5.54 m ²
SDB 1	6.41 m ²
SDB 2	3.68 m ²
Séjour-Cuisine	31.65 m ²
WC	2.54 m ²



TOTAL 96.52 m²

Tableau de surfaces SA : F 15 - T4

Terrasse	24.84 m ²
----------	----------------------

TOTAL 24.84 m²

Localisation:

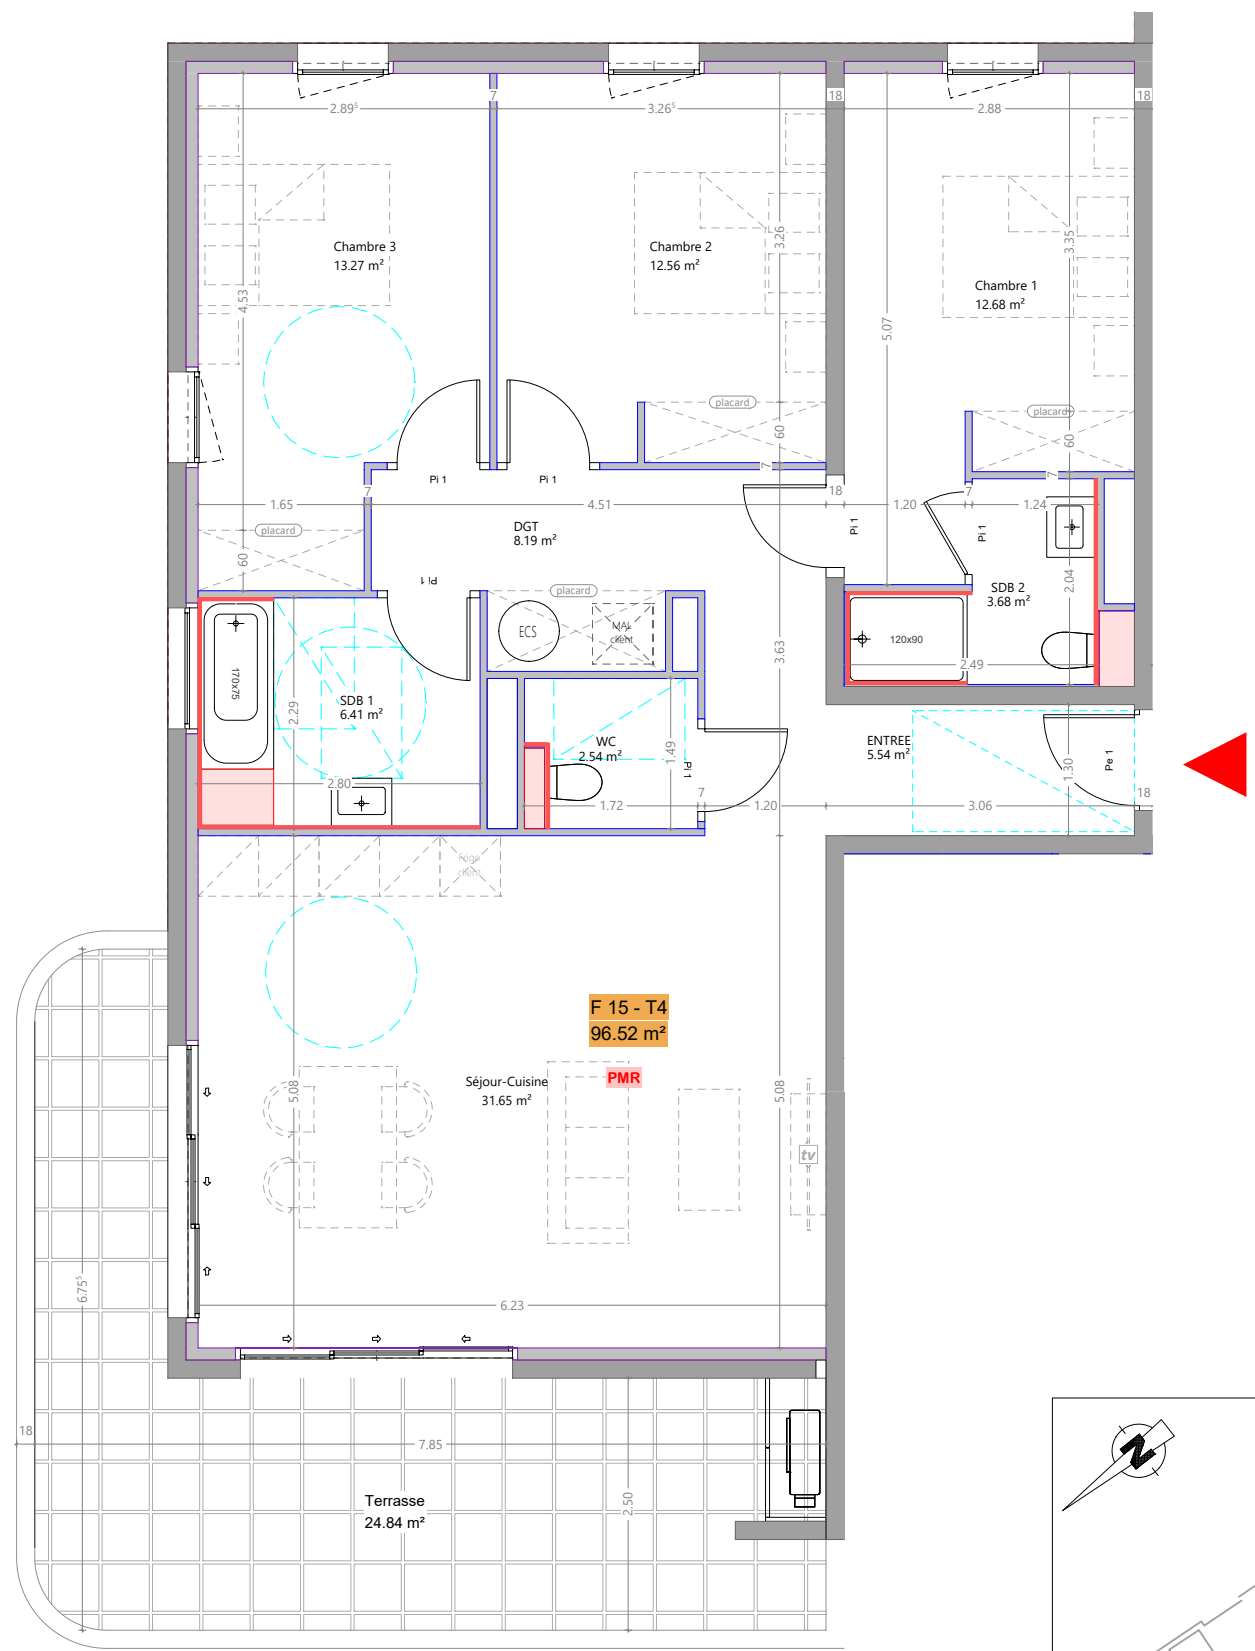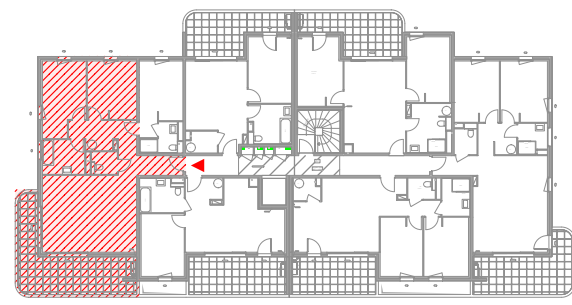

Ce plan est susceptible d'être modifié en fonction des techniques de construction utilisées.
Les cotes et les surfaces sont données à titre indicatif et pourront subir des modifications.

Localisation faïence

