

l'enda

LUCCIANA

Bâtiment	4.F
Niveau:	R+2
Appartement:	F 25
Typologie:	T4

Tableau de surface:

Tableau de surfaces SHAB : F 25 - T4

Chambre 1	12.68 m²
Chambre 2	12.56 m²
Chambre 3	13.27 m²
DGT	8.19 m²
ENTREE	5.54 m²
SDB 1	6.41 m²
SDB 2	3.68 m²
Séjour-Cuisine	31.65 m²
WC	2.54 m²




TOTAL 96.52 m²

Tableau de surfaces SA : F 25 - T4

Terrasse	28.27 m²
----------	----------

TOTAL 28.27 m²

Localisation:

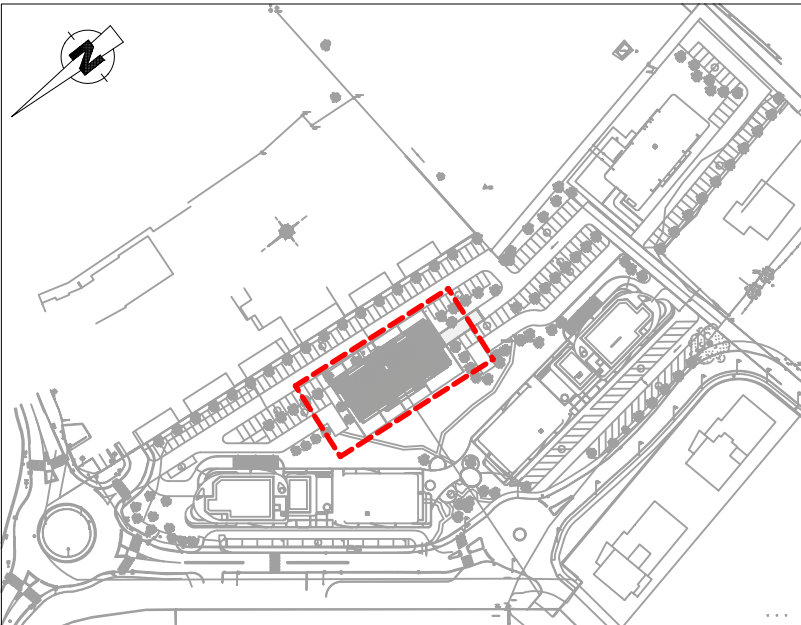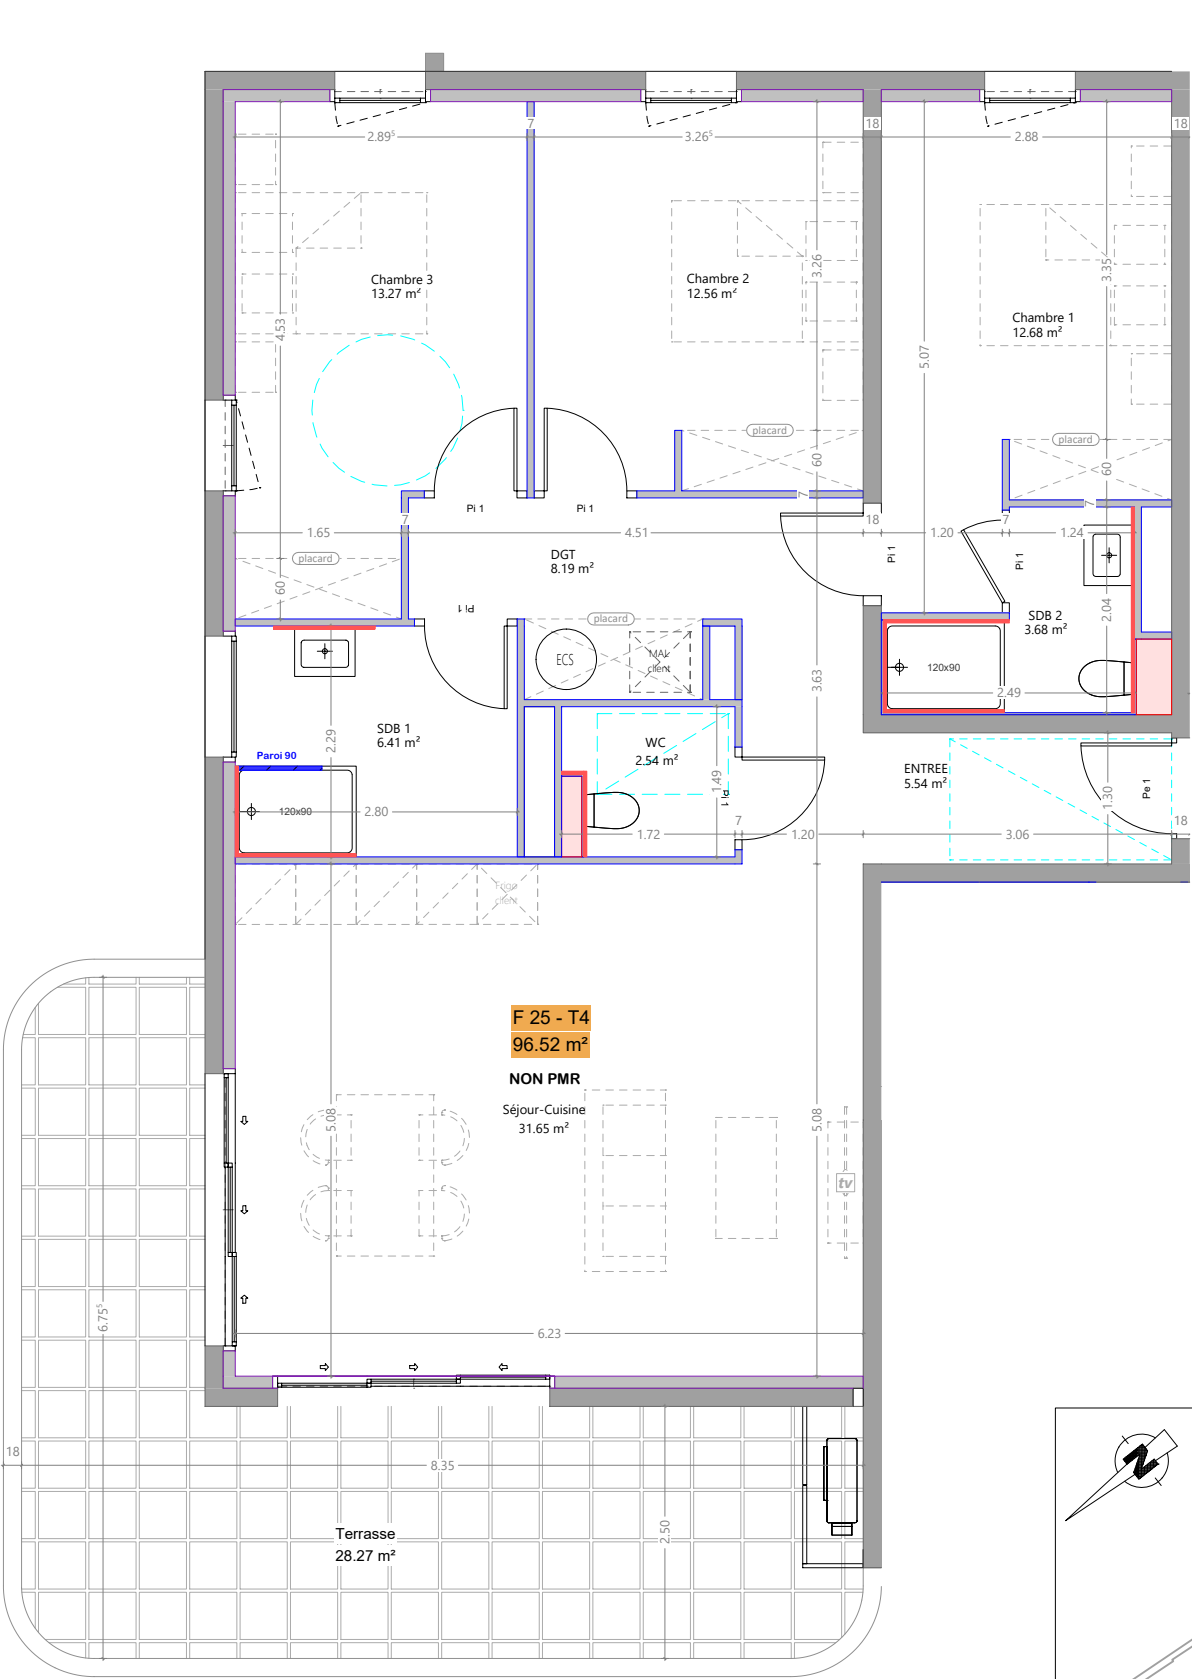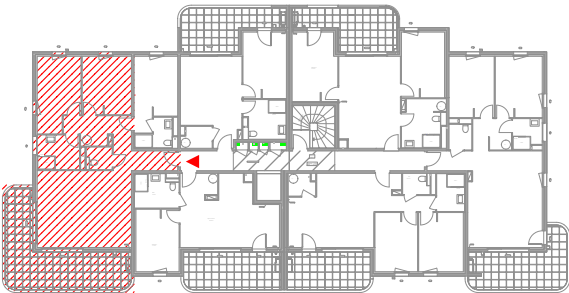

Ce plan est susceptible d'être modifié en fonction des techniques de construction utilisées.
Les cotes et les surfaces sont données à titre indicatif et pourront subir des modifications.

Localisation faïence