

l'onda

LUCCIANA

Bâtiment	4.F
Niveau:	R+3
Appartement:	F 32
Typologie:	T3

Tableau de surface:

Tableau de surfaces SHAB : F 32 - T3

Chambre 1	12.55 m²
Chambre 2	12.03 m²
DGT	5.31 m²
ENTREE	3.50 m²
SDB	3.78 m²
Séjour-Cuisine	31.30 m²
WC	2.55 m²



TOTAL 71.02 m²

Tableau de surfaces SA : F 32 - T3

Terrasse	18.48 m²
----------	----------

TOTAL 18.48 m²

Localisation:

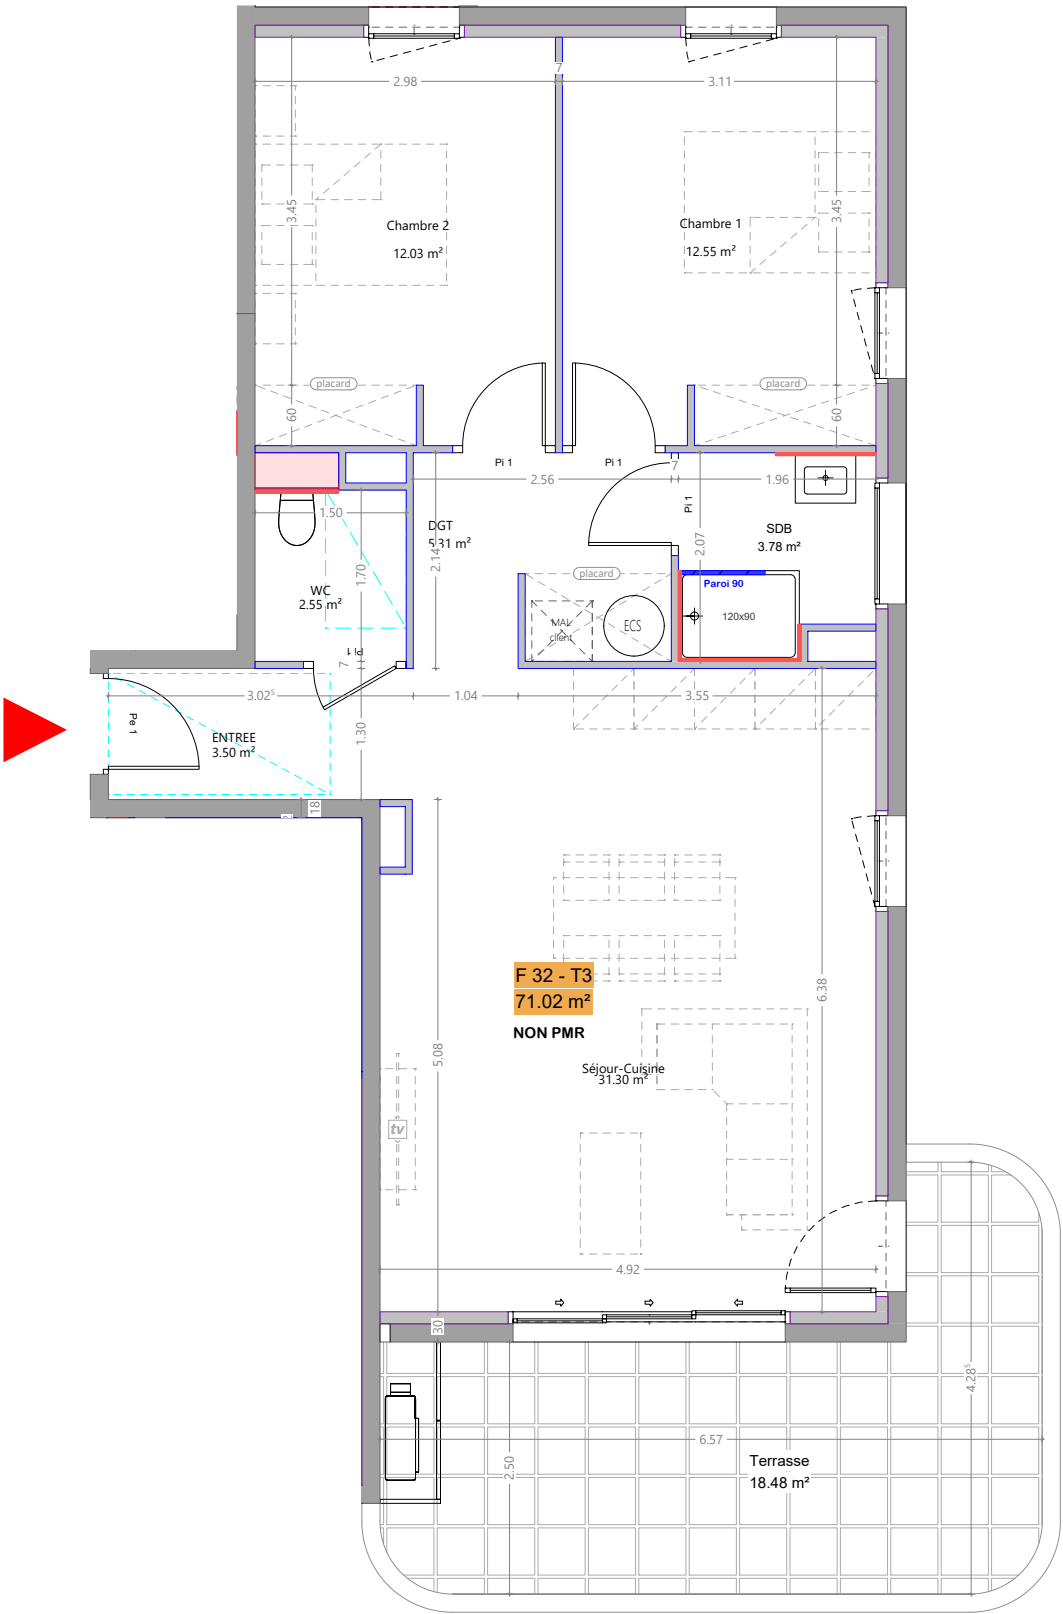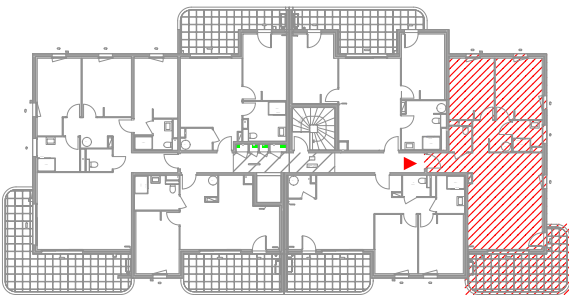

Ce plan est susceptible d'être modifié en fonction des techniques de construction utilisées.
Les cotes et les surfaces sont données à titre indicatif et pourront subir des modifications.

Localisation faïence

