




BAT A - Appartement 001- T3

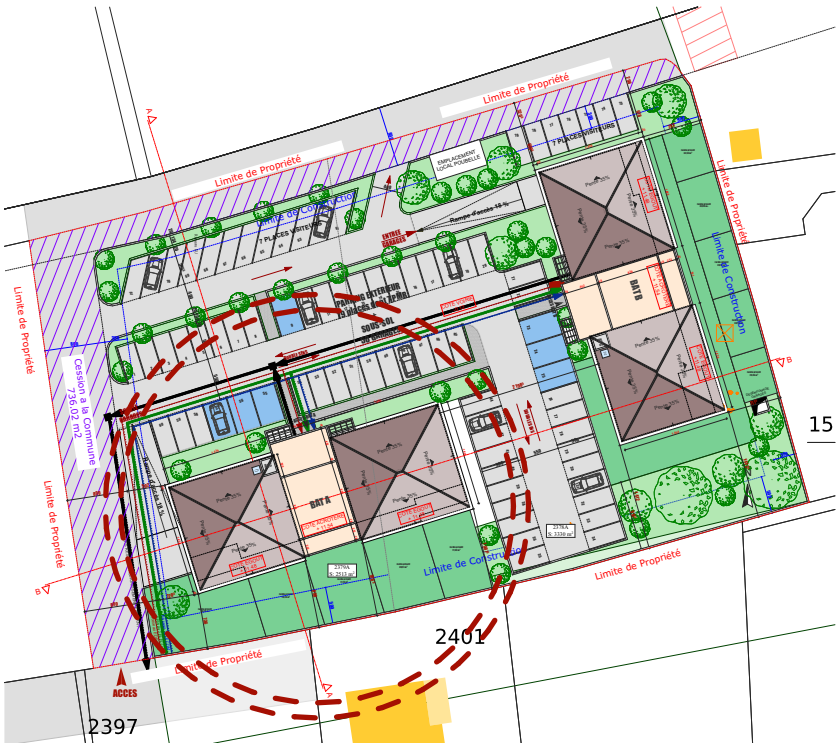

Perspectives

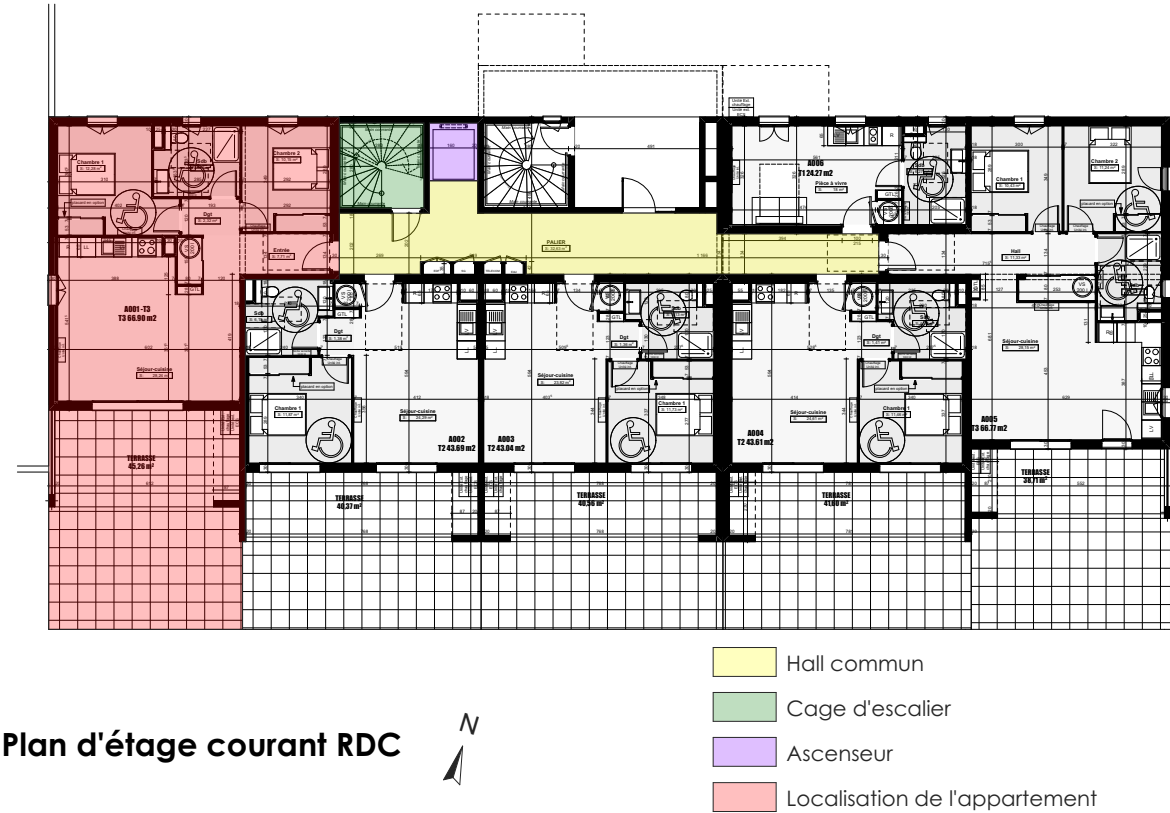

SURFACE HABITABLE	
Chambre 1	12,28
Chambre 2	10,15
Dgt	2,32
Entrée	7,71
Sdb	6,20
Séjour-cuisine	28,24
Total Surface habitable	66.90 m²
Terrasse	45.26 m²
Jardin	108.79 m²

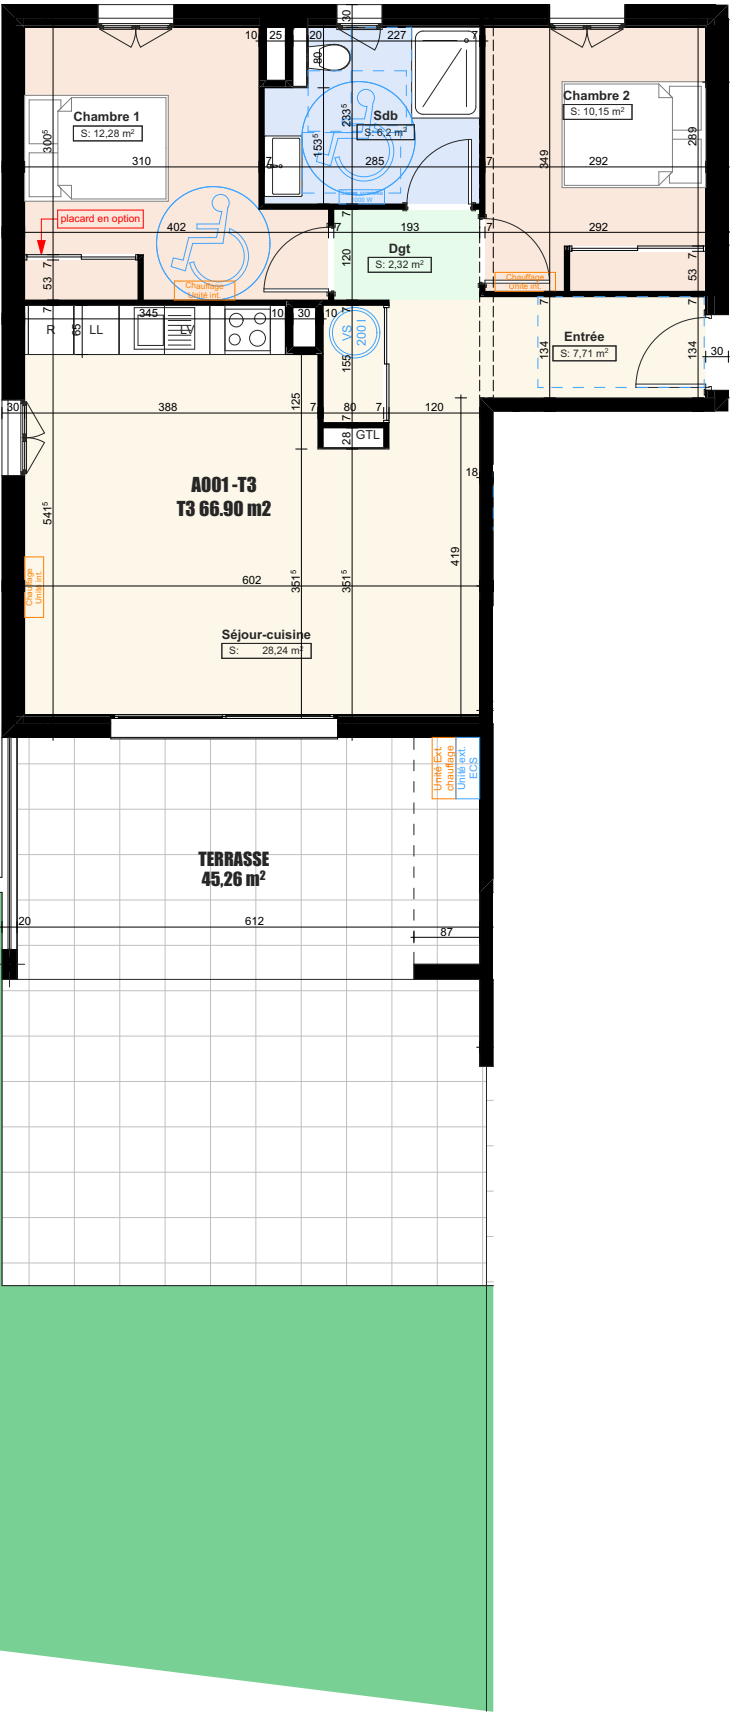

La société se réserve le droit d'apporter des modifications à ce plan en fonction des nécessités techniques et administratives tant en ce qui concerne les dimensions que l'équipement. Les surfaces sont indicatives. Les retombées, soffites et faux-plafonds ne sont pas figurés. Les côtes et les surfaces données le sont sous réserve des impératifs de construction et de tolérance d'exécution.