



BAT A - Appartement 005 - T3



Plan de Masse

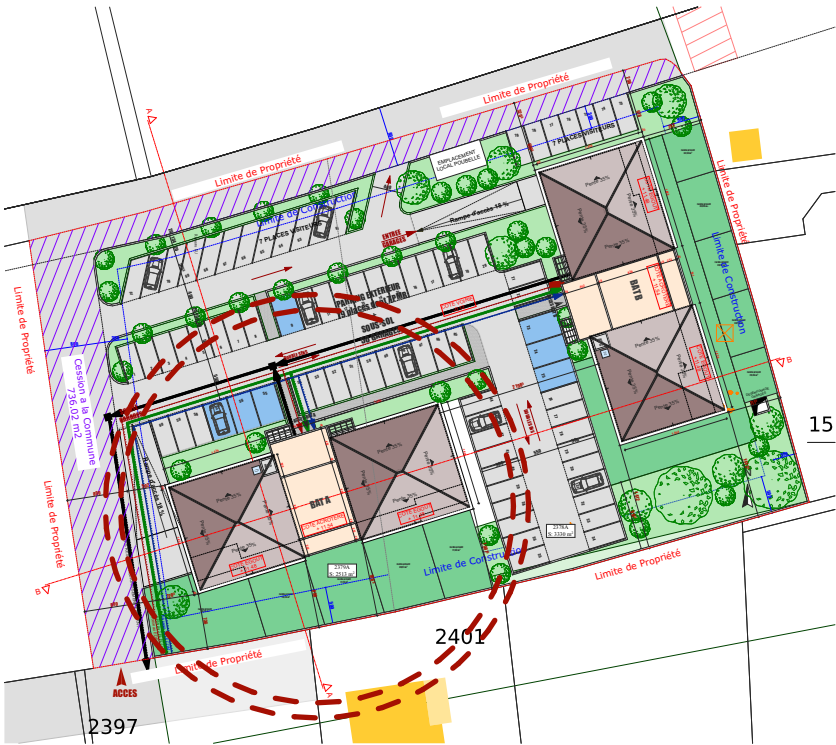


Perspectives

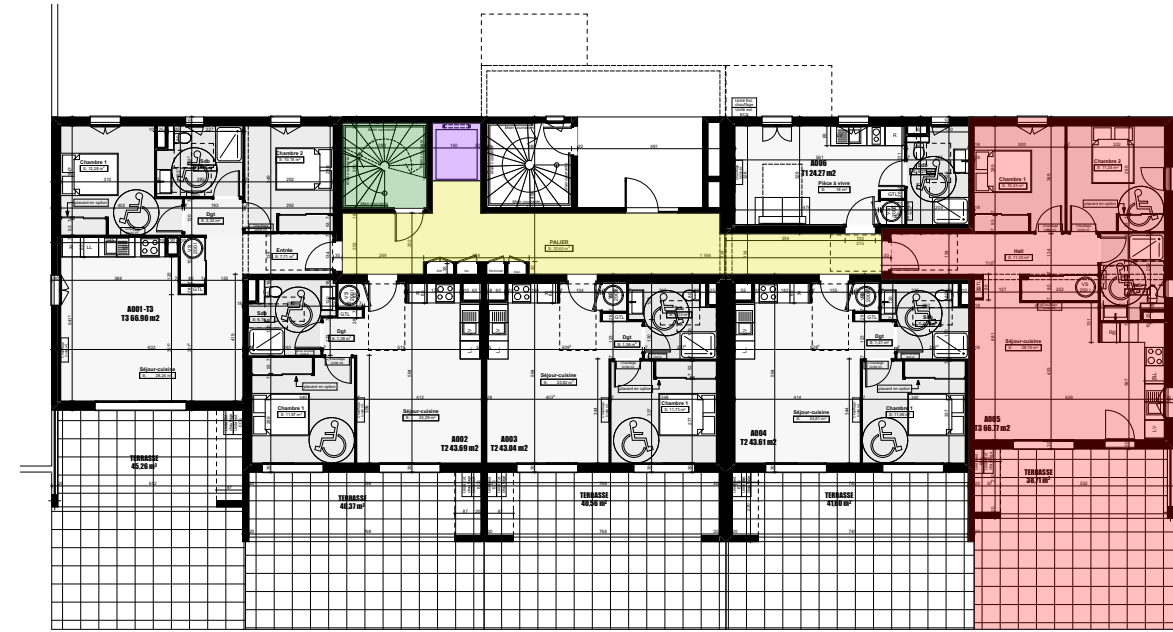

Plan d'étage courant RDC

- Hall commun
- Cage d'escalier
- Ascenseur
- Localisation de l'appartement

SURFACE HABITABLE	
Chambre 1	10,43
Chambre 2	11,24
Hall	11,33
Sdb	5,62
Séjour-cuisine	28,15
Total Surface habitable	<u>66.77 m²</u>
Terrasse	<u>38.71 m²</u>
Jardin	<u>53.12 m²</u>

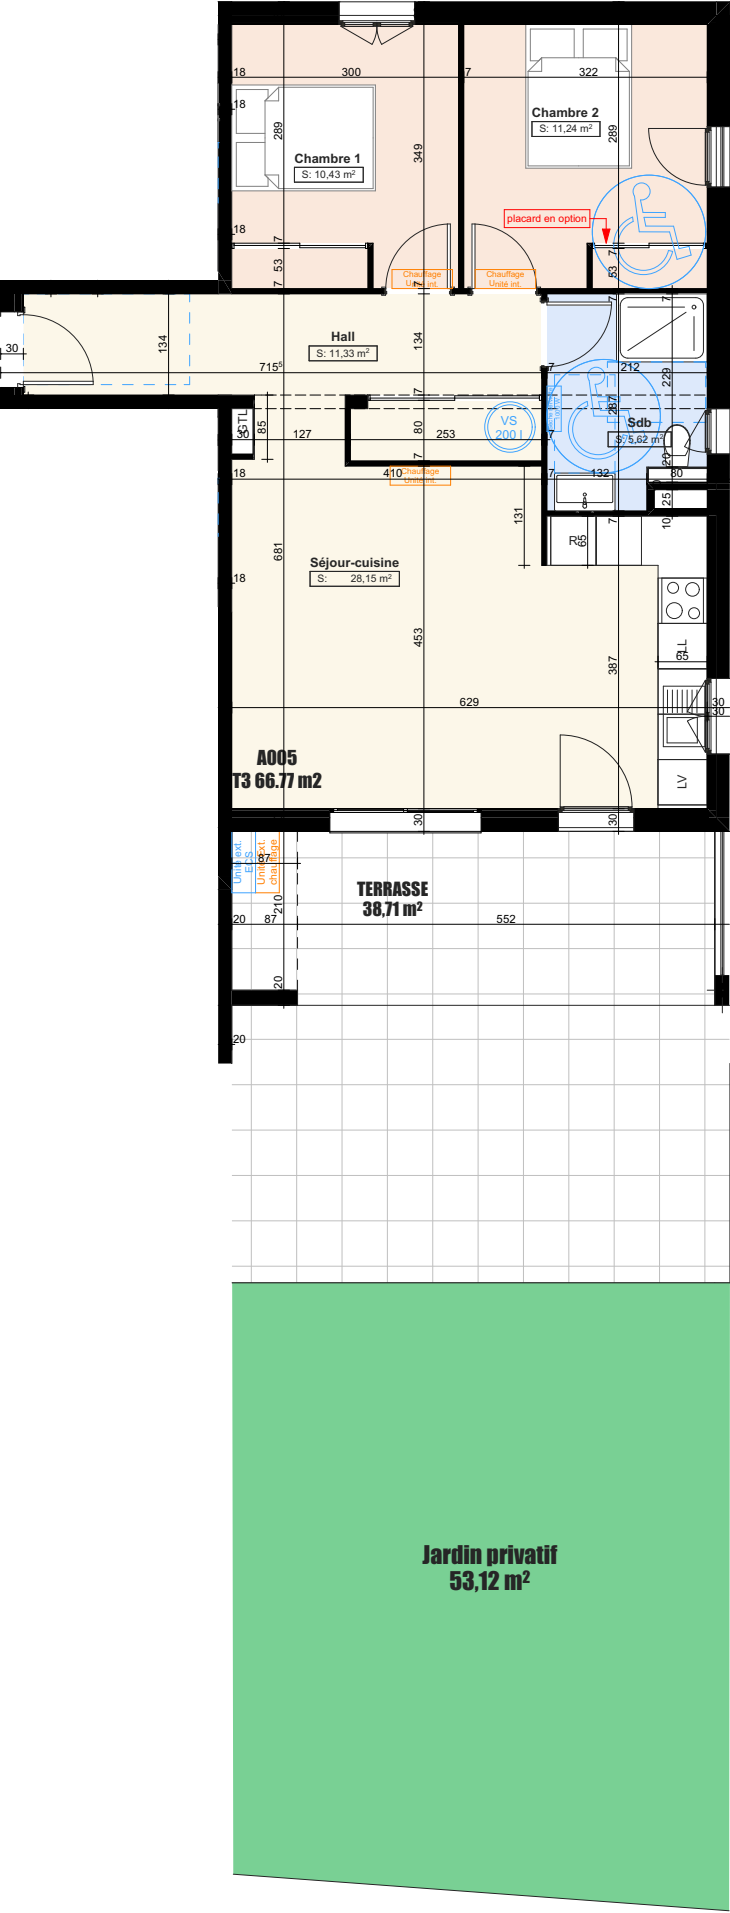

La société se réserve le droit d'apporter des modifications à ce plan en fonction des nécessités techniques et administratives tant en ce qui concerne les dimensions que l'équipement. Les surfaces sont indicatives. Les retombées, soffites et faux-plafonds ne sont pas figurés. Les côtes et les surfaces données le sont sous réserve des impératifs de construction et de tolérance d'exécution.

commune de Penta di Casinca

Petrà Viva