




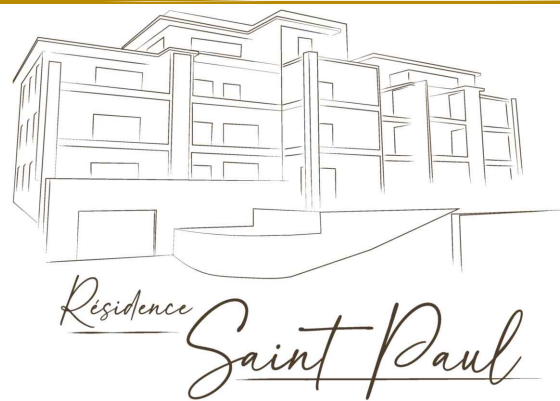

COMMUNE DE SARI SOLENZARA

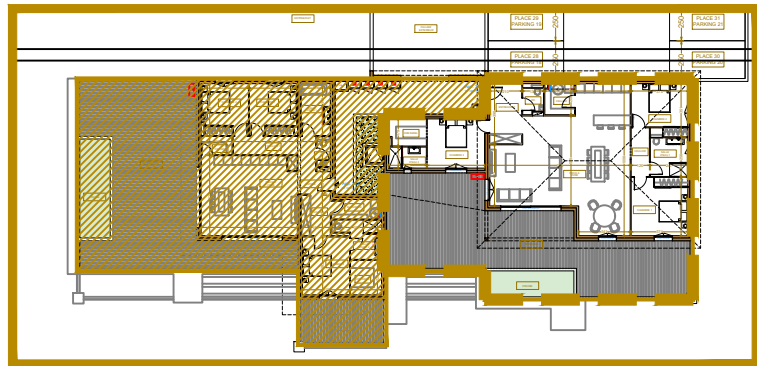


SURFACES	
ENTREE / DEGAGEMENT	8.46m²
WC	2.25m²
CELLIER	4.07m²
PIECE A VIVRE	65.50m²
COULOIR	3.86m²
CHAMBRE 1	14.39m²
CHAMBRE 2	11.73m²
SALLE D'EAU 1	6.33m²
CHAMBRE 3	12.33m²
SALLE D'EAU 2	3.51m²
DRESSING	4.34m²
TOTAL	136.77m²
TERRASSE	91.55m²

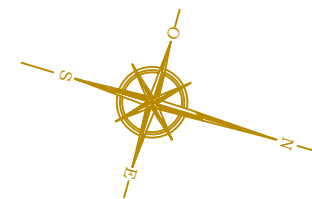

3ème ETAGE

App. 301 - TYPE 4

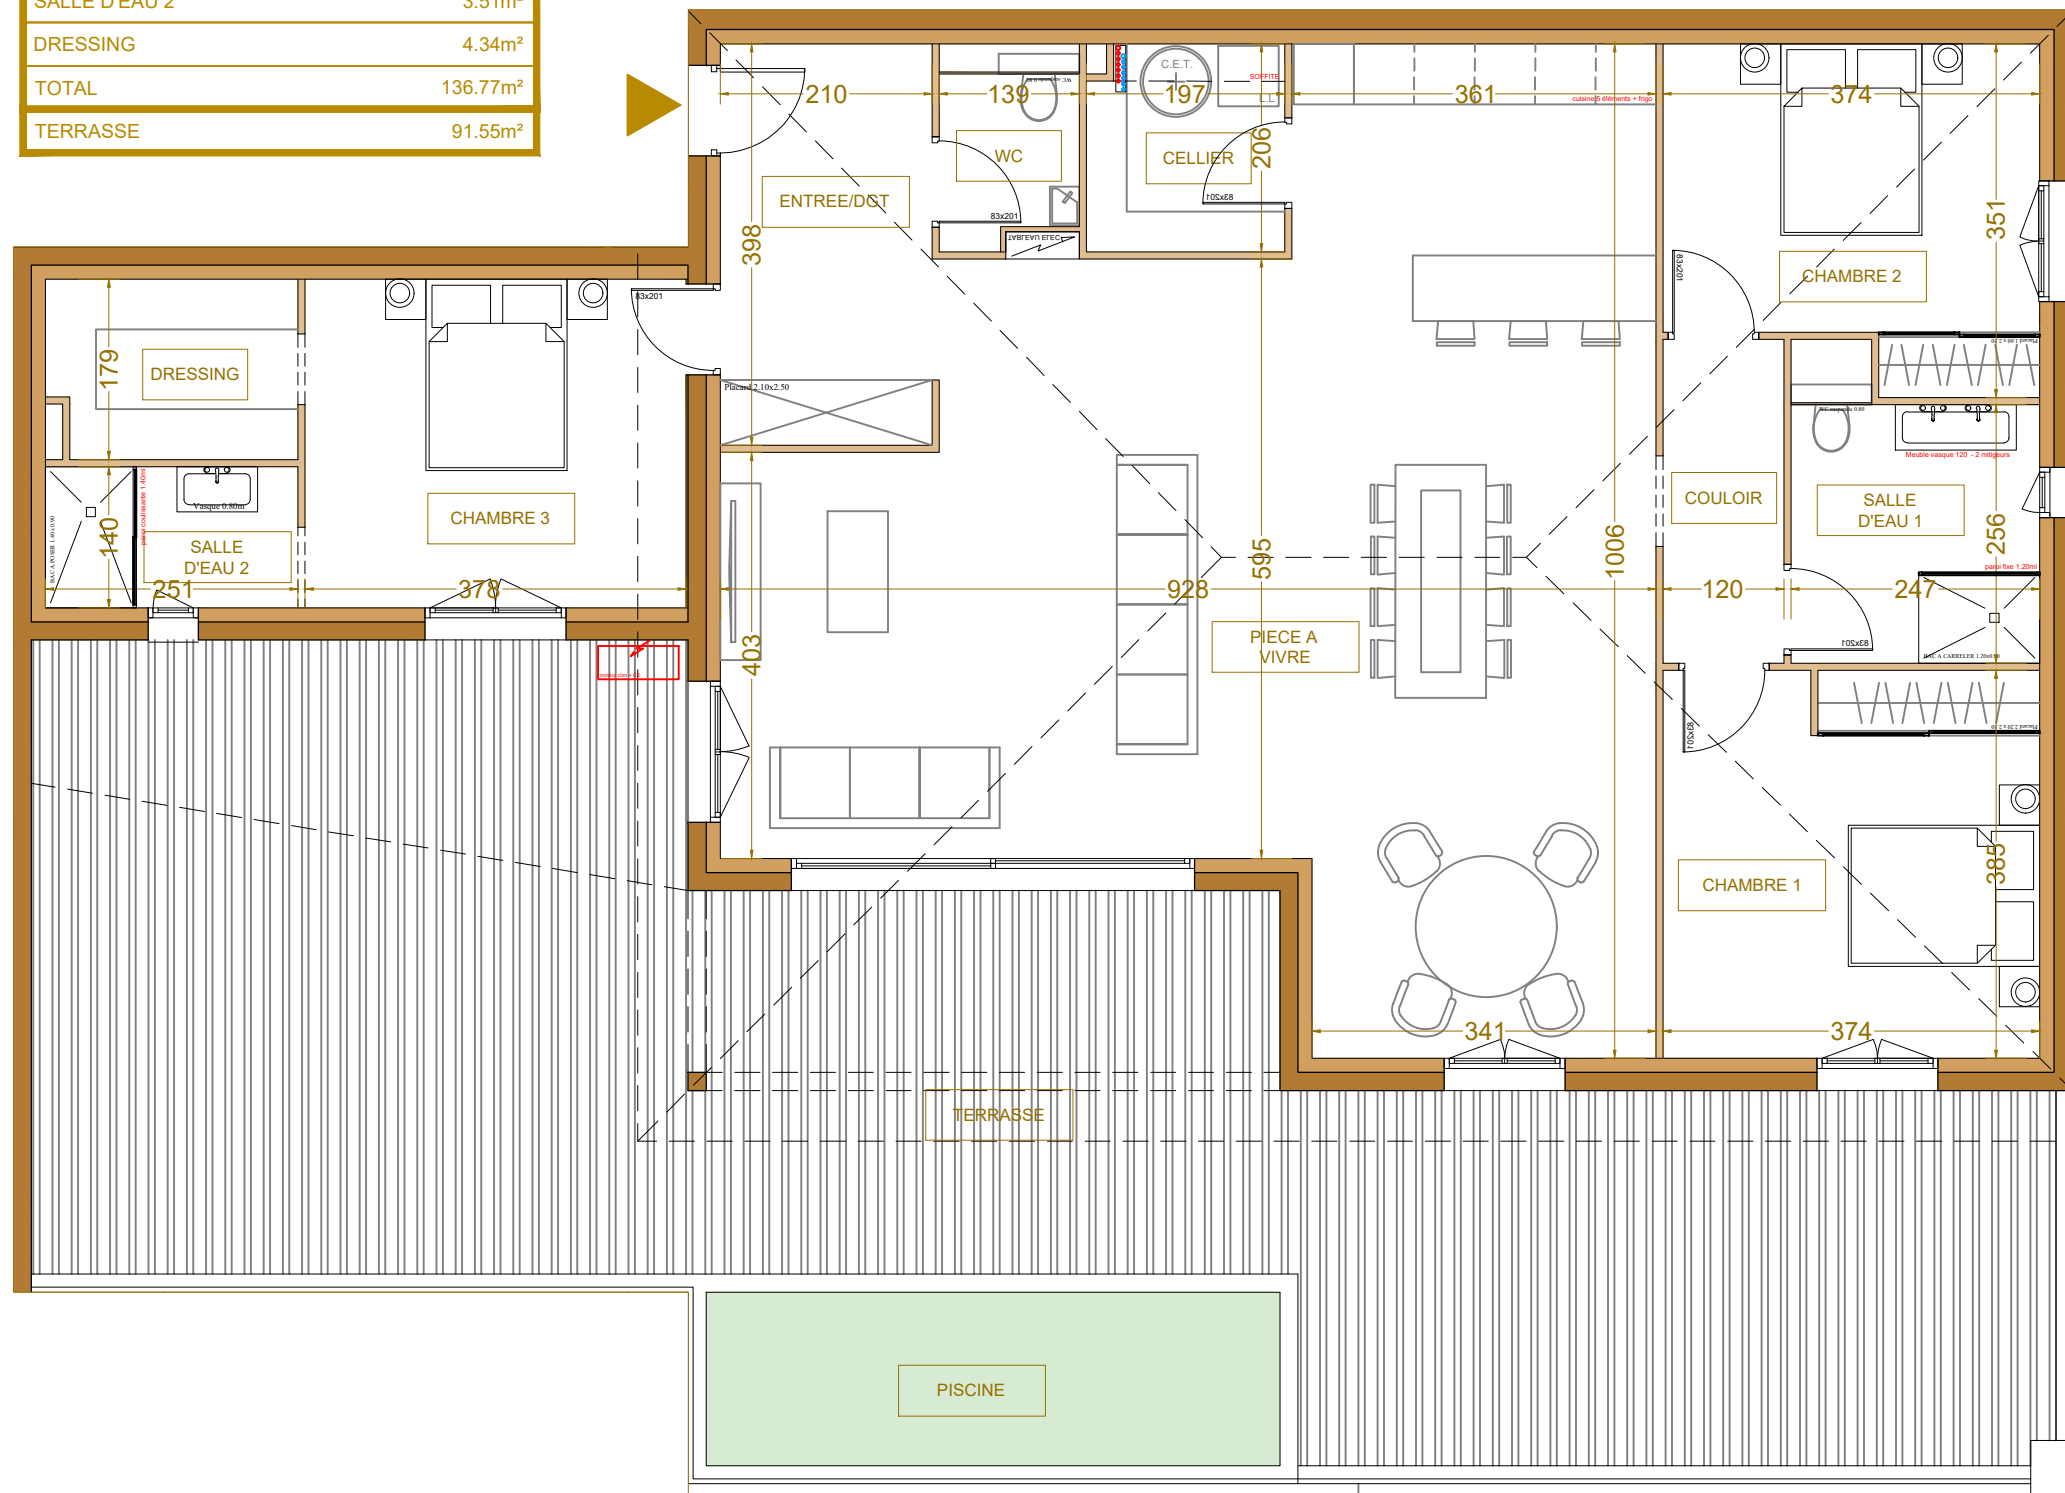

NOTA:
Des modifications sont susceptibles d'être apportées à ce plan en fonction des nécessités techniques ou réglementaire de la réalisation, tant en ce qui concerne les dimensions libres, que l'équipement, les surfaces, les hauteurs sous plafond ainsi que les hauteurs de seuils ou allèges indiquées sont approximatives. Les retombées, soffites, faux-plafonds, trappes de visites, ainsi que l'emplacement des descentes d'eaux pluviales, des équipements sanitaires ne sont pas tous figures ou le sont à titre indicatif