


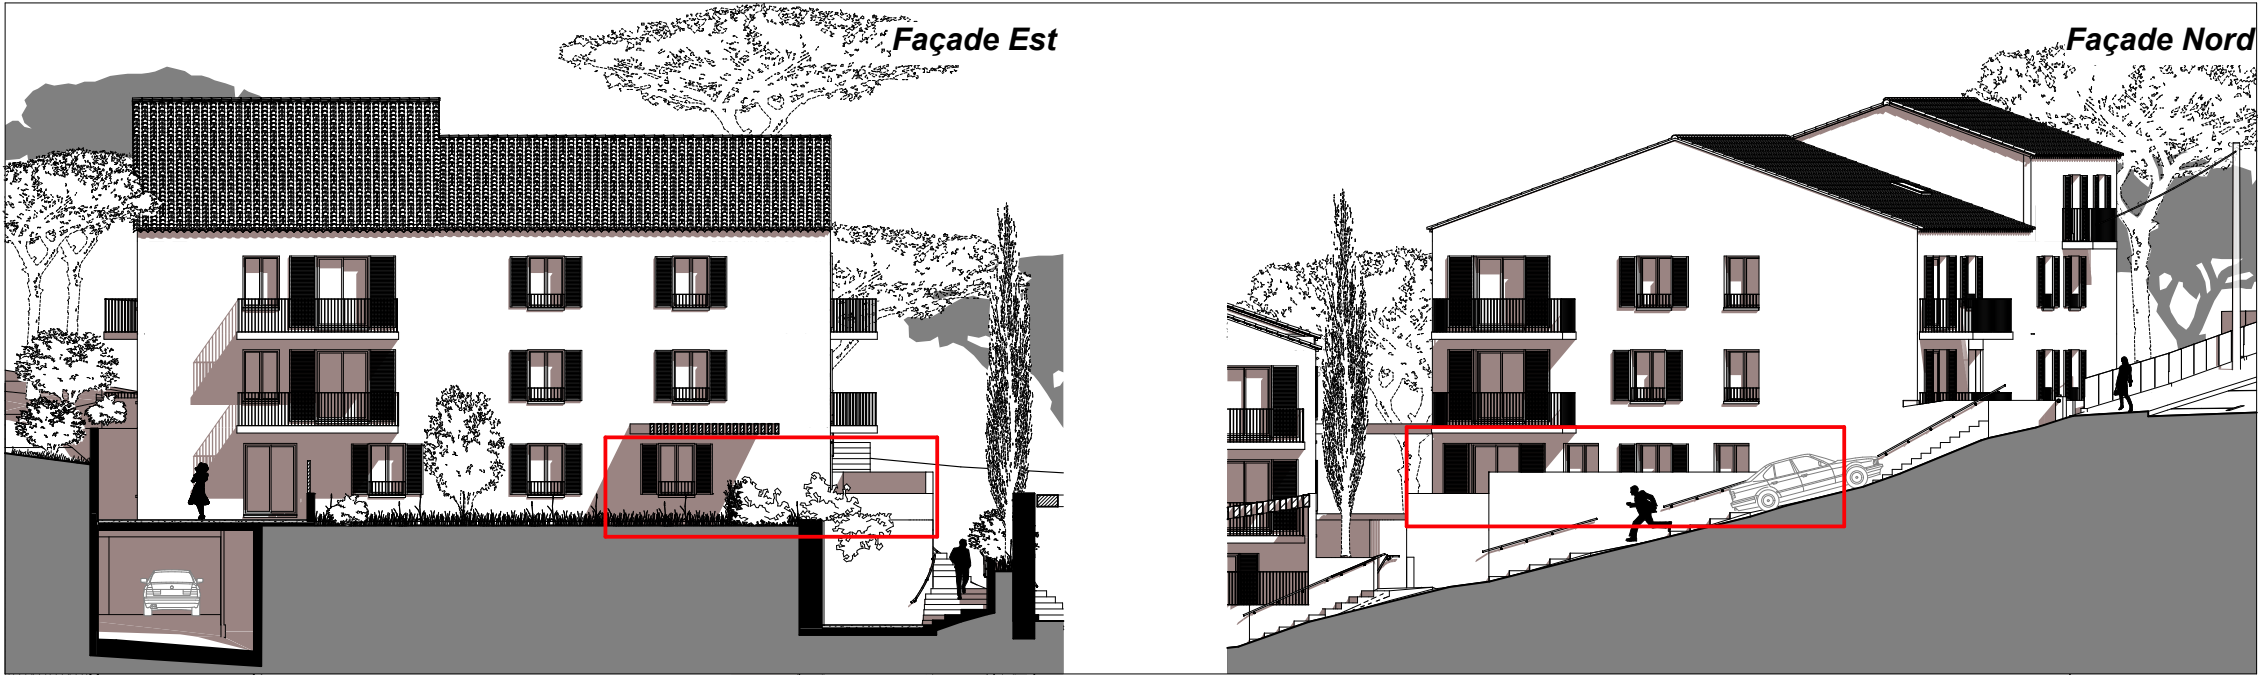

Logement

A 01

Niveau : R-1

Bâtiment : A

Type : T3

REPÉRAGE



LOCALISATION

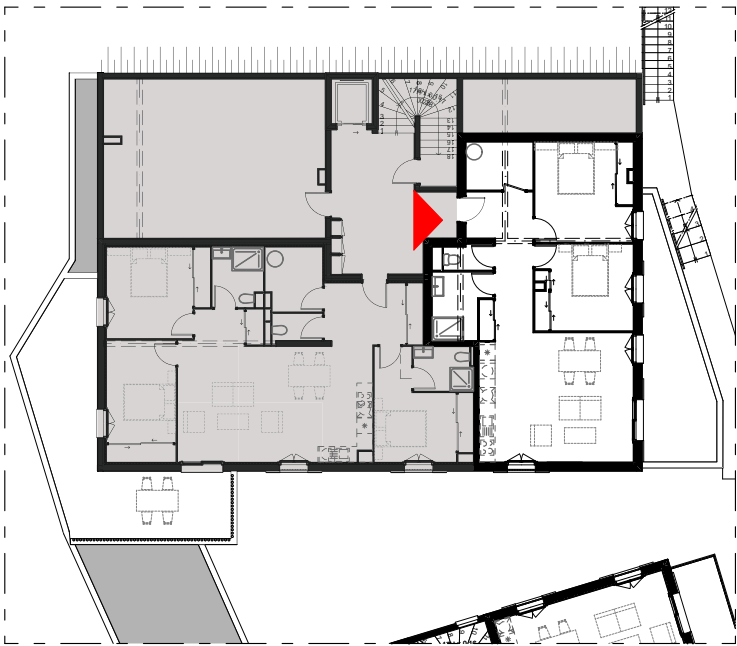


TABLEAU DES SURFACES


Surfaces habitables du logement

Pièces	Surfaces
WC	1,90
Cellier	4,72
SdB	4,87
Séjour-Cuisine	29,07
Chambre 2	12,54
Hall	11,39
Chambre 1	14,48
	78,97 m ²

Surfaces des terrasses et balcons

Terrasse / Balcon	19,60
	19,60 m ²

Plan

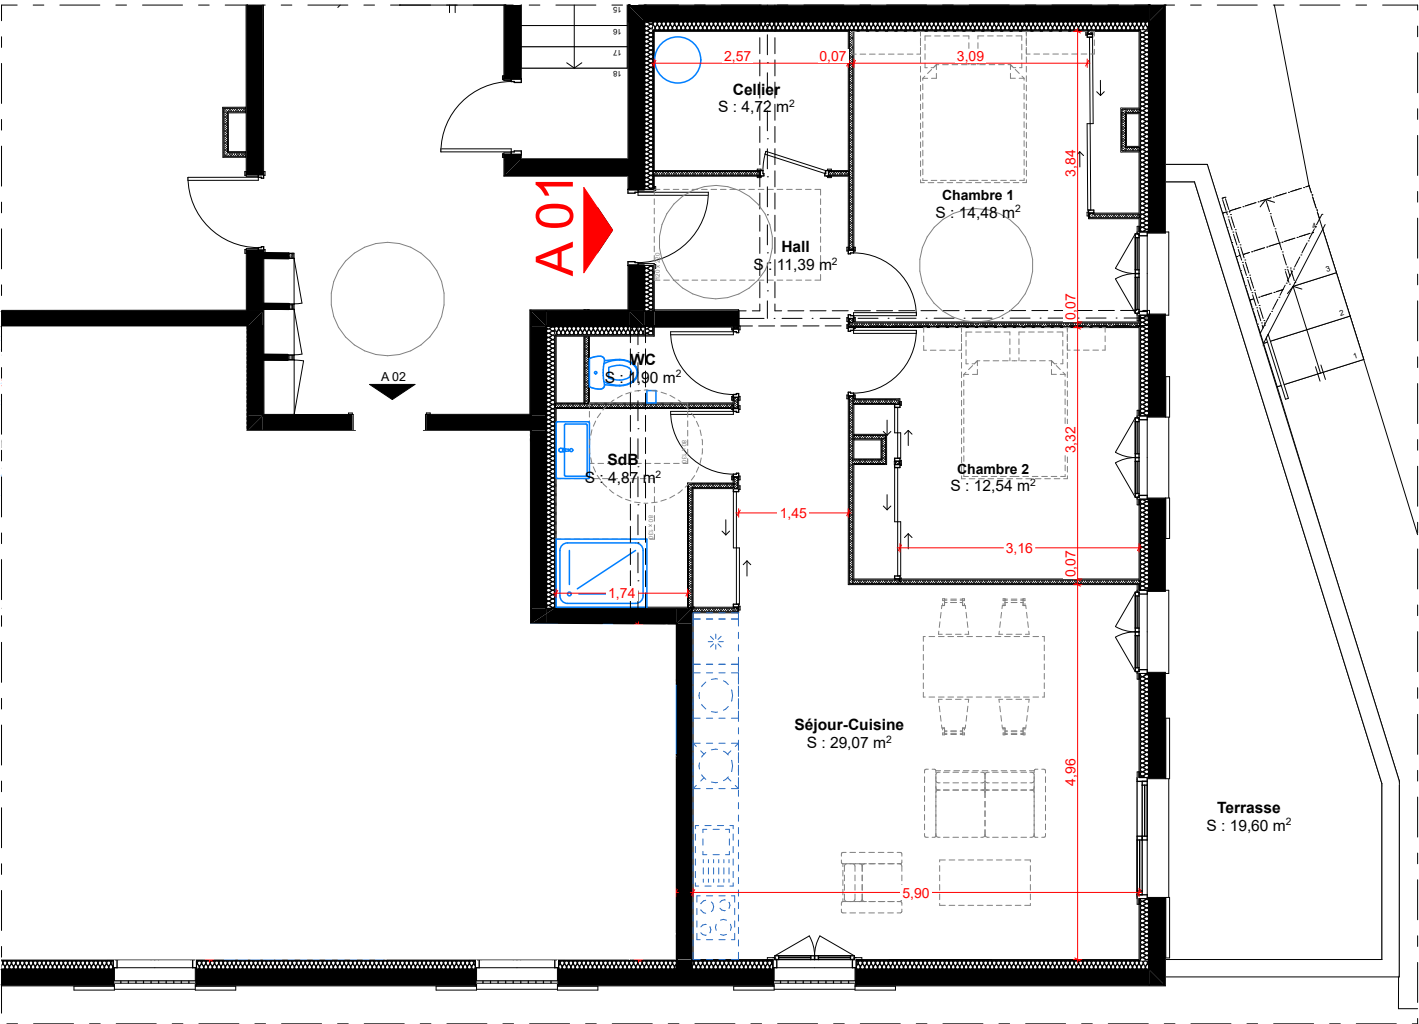

LES JARDINS DE LA SERRA

LD MOZZELLO et LD SAINTE MARIE - 20260 CALVI

Des modifications pourront être apportées à ce plan en fonction des nécessités techniques de la réalisation.
L'ensemble des plans et images ne correspondent à aucun engagement contractuel

01/09/2022

Ech. : 1:100

Maîtrise d'ouvrage

Sccv Santa Maria

4 allée des Magnolias
44500 La Baule-Escoubiac

Provisoire

Logement A 01

A 01