


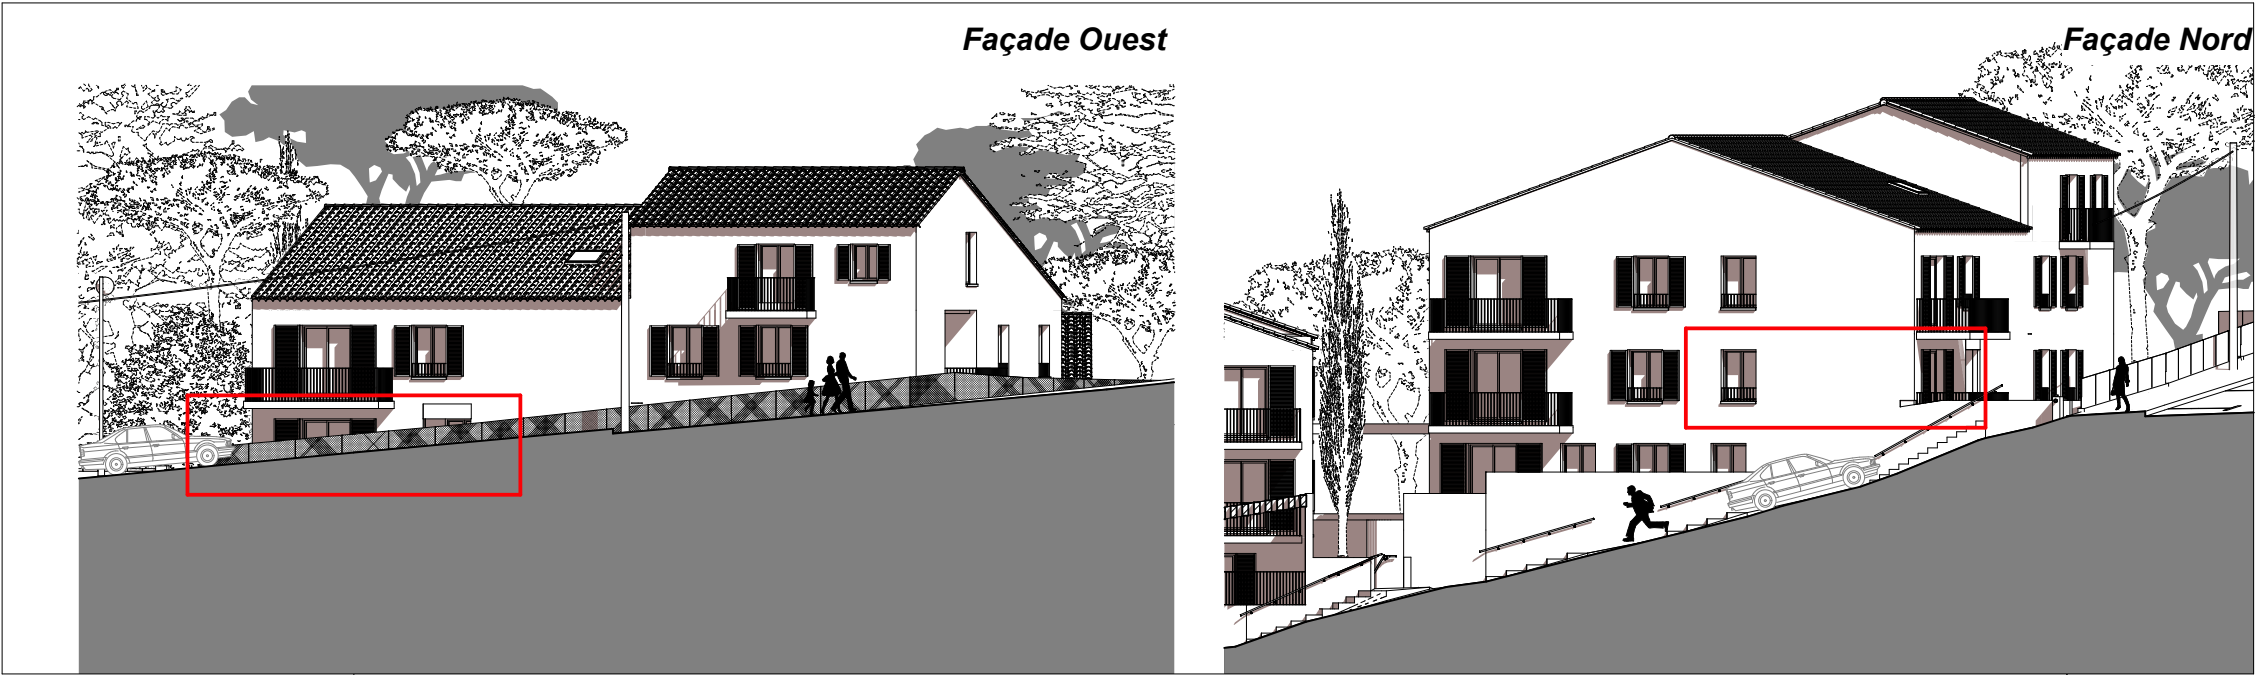

Logement


A 03

Niveau : RDC

Bâtiment : A

Type : T2

REPÉRAGE

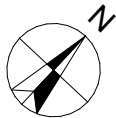

LOCALISATION

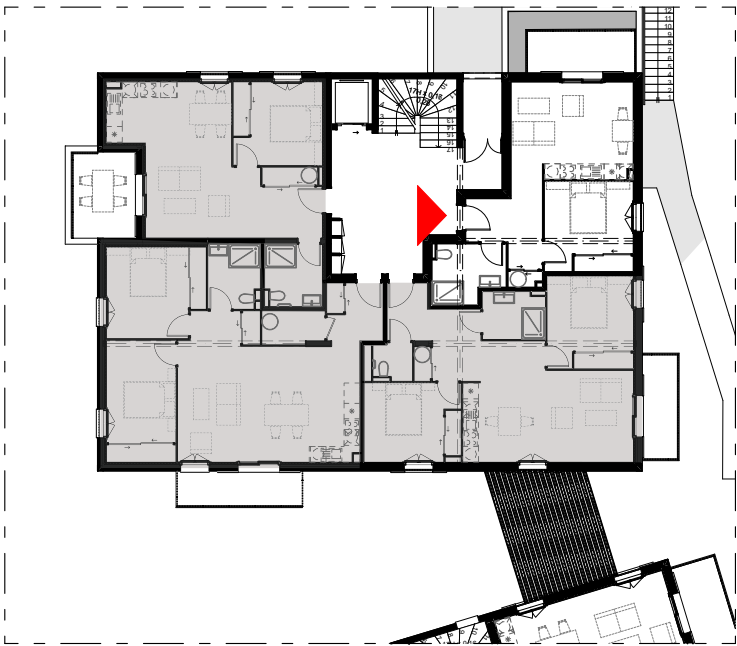


TABLEAU DES SURFACES


Surfaces habitables du logement

Pièces	Surfaces
Hall	8,06
Chambre	11,74
SdB	5,77
Séjour-Cuisine	17,96
	43,53 m²

Surfaces des terrasses et balcons

Terrasse / Balcon	Terrasse	6,70
		6,70 m²

Plan

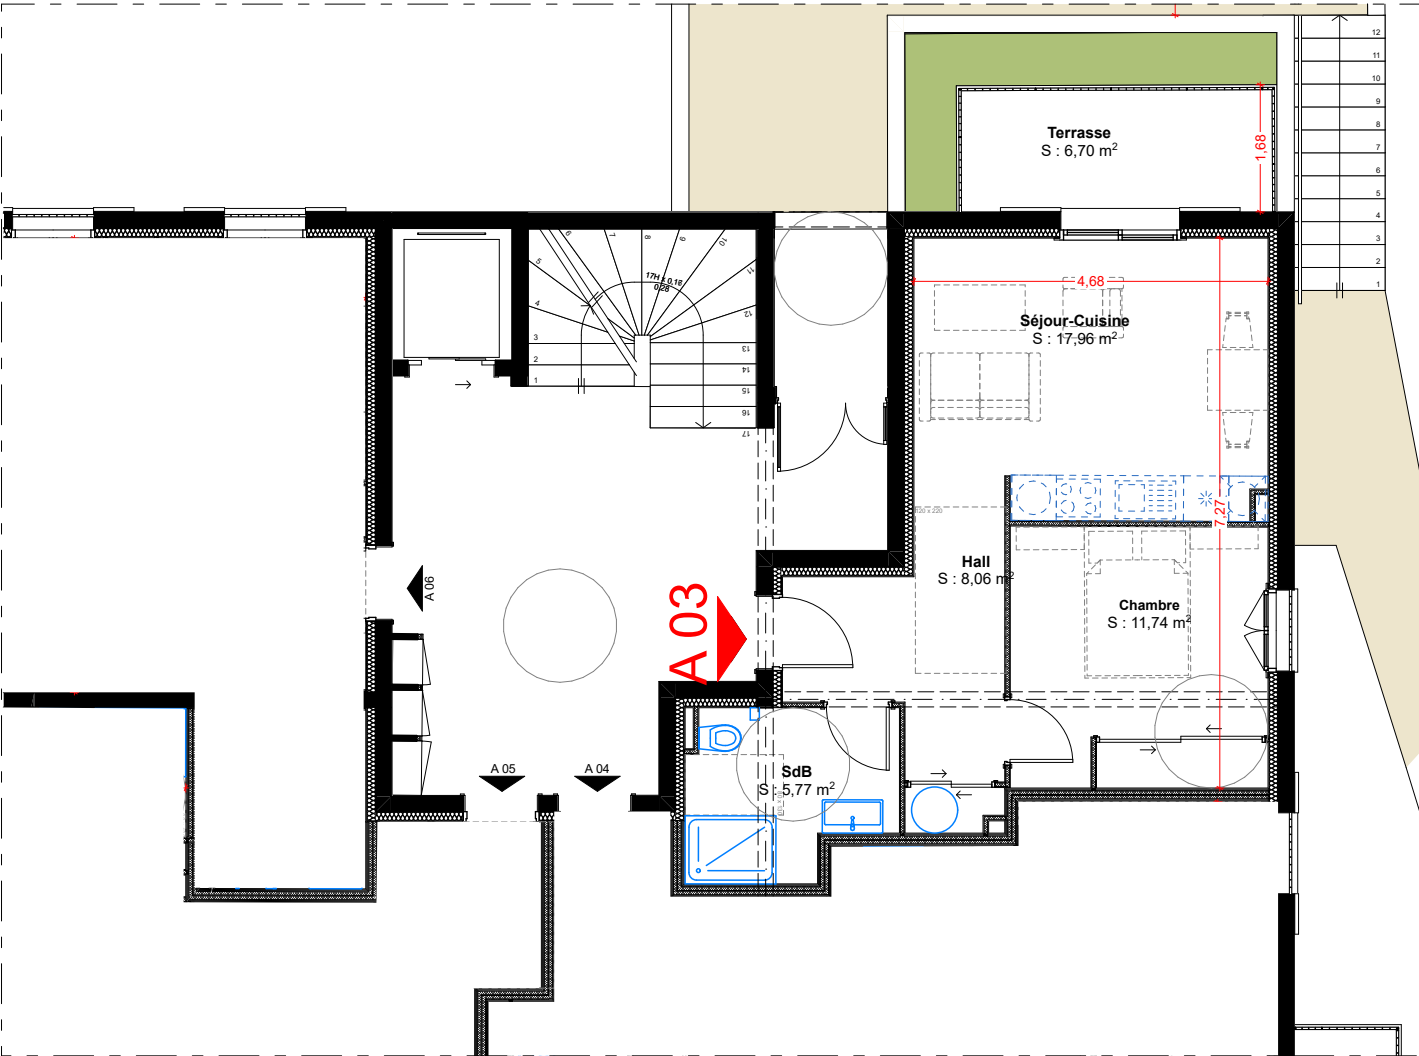

LES JARDINS DE LA SERRA

LD MOZZELLO et LD SAINTE MARIE - 20260 CALVI

Des modifications pourront être apportées à ce plan en fonction des nécessités techniques de la réalisation.
L'ensemble des plans et images ne correspondent à aucun engagement contractuel

01/09/2022

Ech. : 1:100

Maîtrise d'ouvrage

Sccv Santa Maria

4 allée des Magnolias
44500 La Baule-Escoubiac

Provisoire

Logement A 03

A 03