

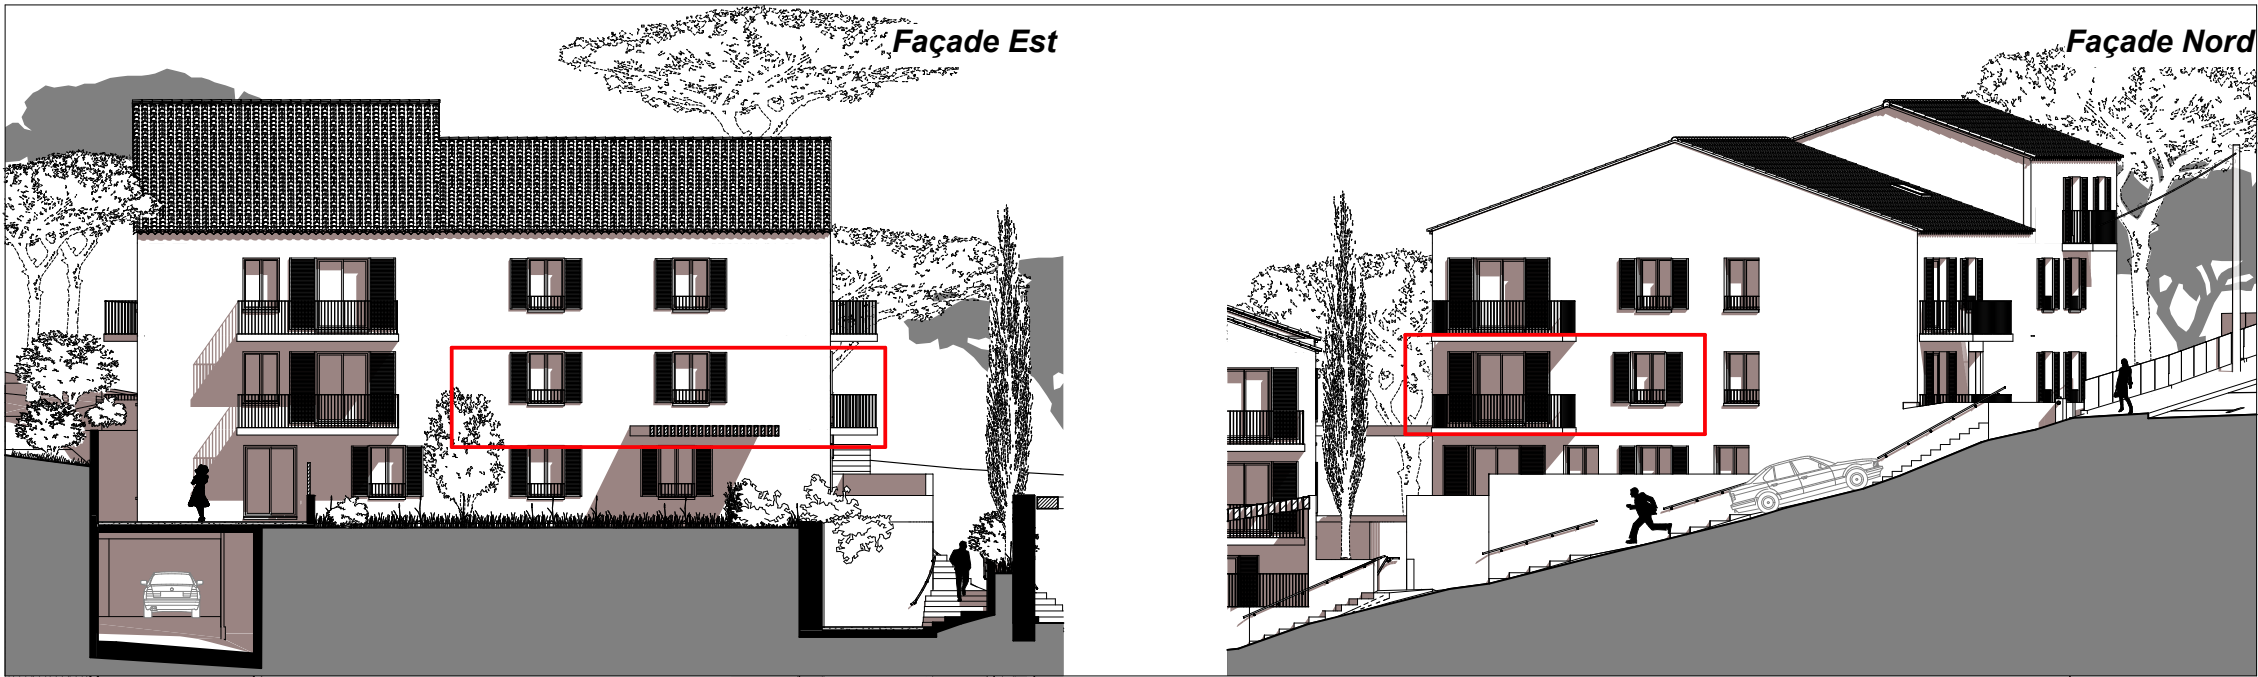



TABLEAU DES SURFACES

Surfaces habitables du logement

Pièces	Surfaces
Chambre 1	11,07
Dgt	6,03
WC	2,03
Hall	3,64
Séjour-Cuisine	25,52
SdB	4,24
Chambre 2	11,64
	64,17 m ²

Surfaces des terrasses et balcons

Terrasse / Balcon	Terrasse	5,39
		5,39 m ²

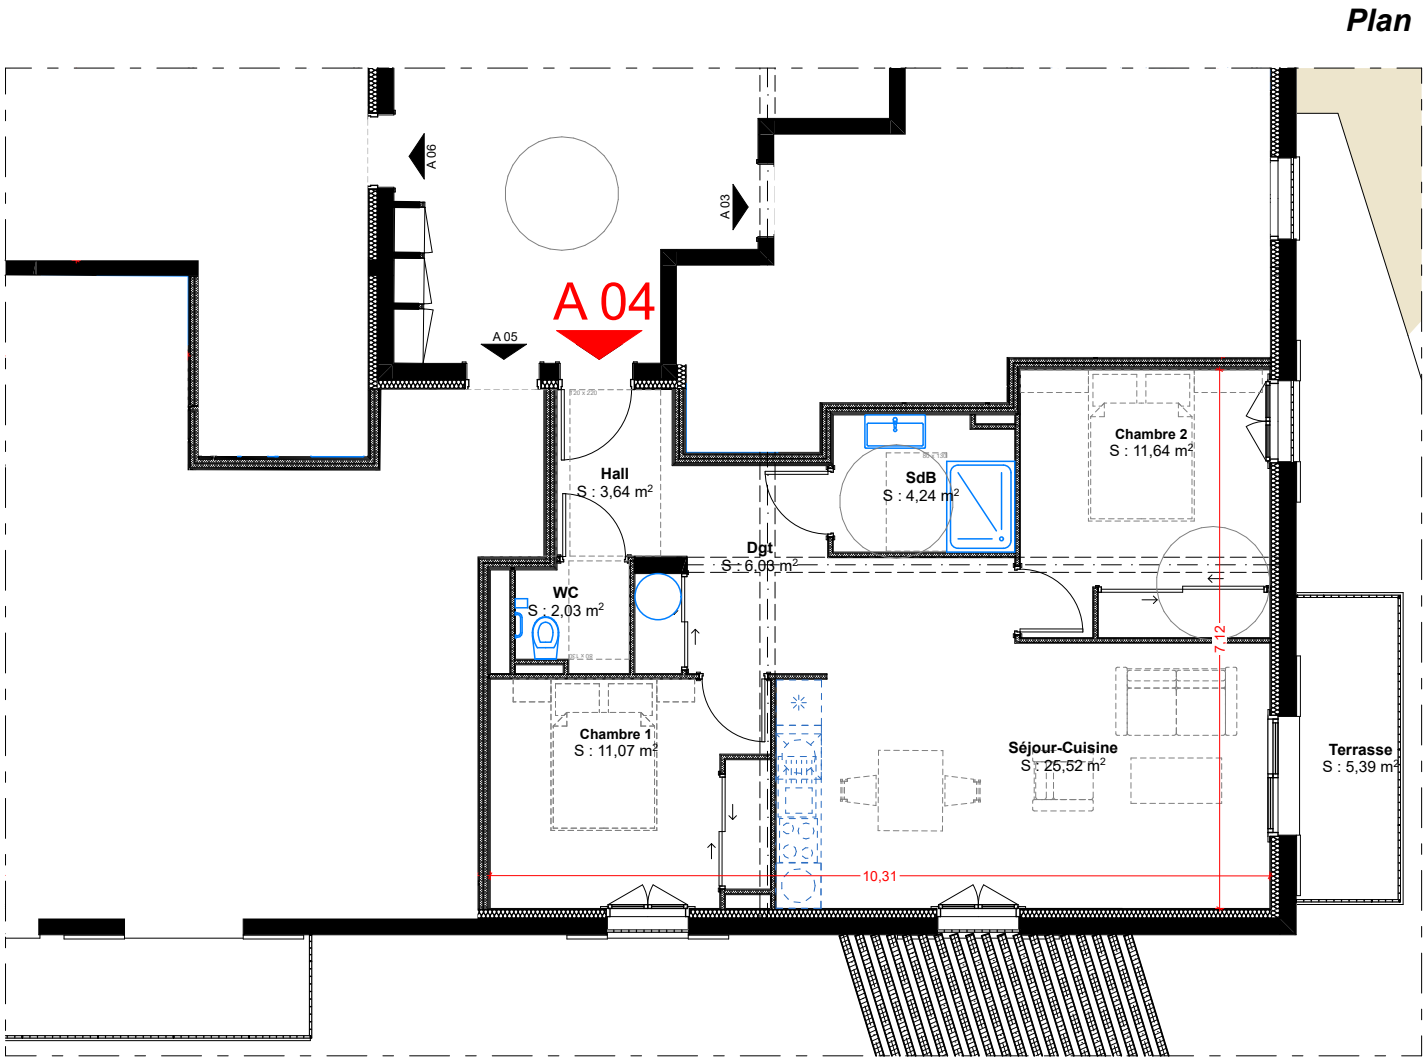

Logement

A 04

Niveau : RDC

Bâtiment : A

Type : T3

REPÉRAGE



LOCALISATION



LES JARDINS DE LA SERRA

LD MOZZELLO et LD SAINTE MARIE - 20260 CALVI

Des modifications pourront être apportées à ce plan en fonction des nécessités techniques de la réalisation.
L'ensemble des plans et images ne correspondent à aucun engagement contractuel

01/09/2022

Ech. : 1:100

Maîtrise d'ouvrage

Sccv Santa Maria

4 allée des Magnolias
44500 La Baule-Escoubiac

Provisoire

Logement A 04

A 04