


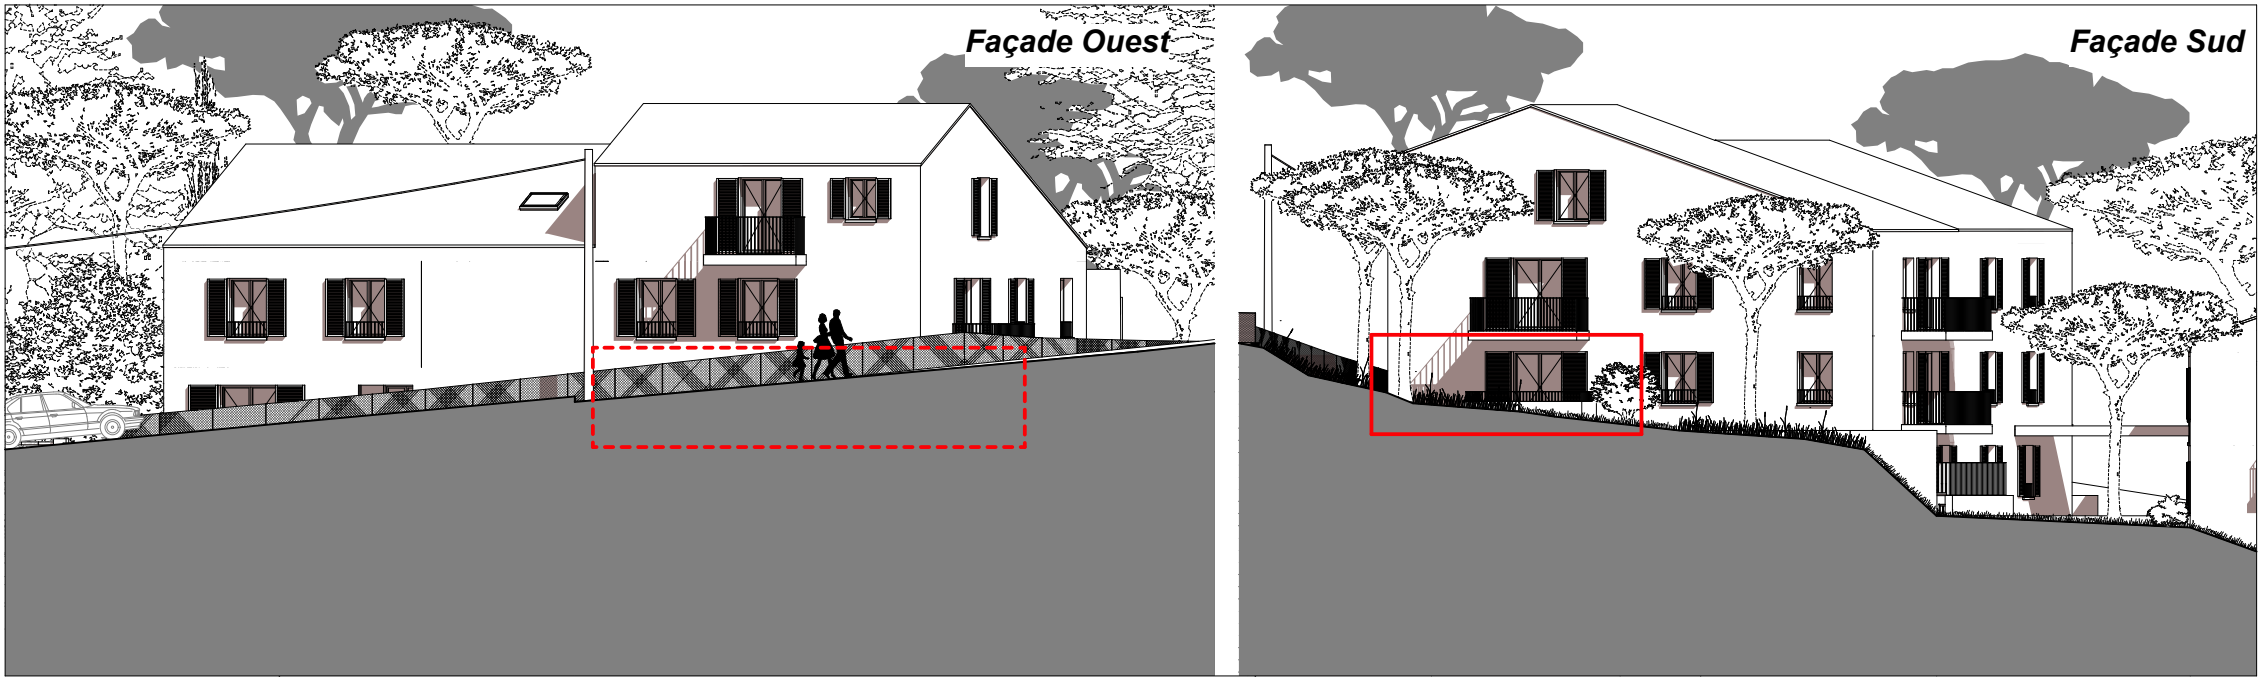

Logement


A 06

Niveau : RDC

Bâtiment : A

Type : T2

REPÉRAGE

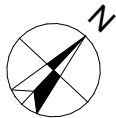

LOCALISATION

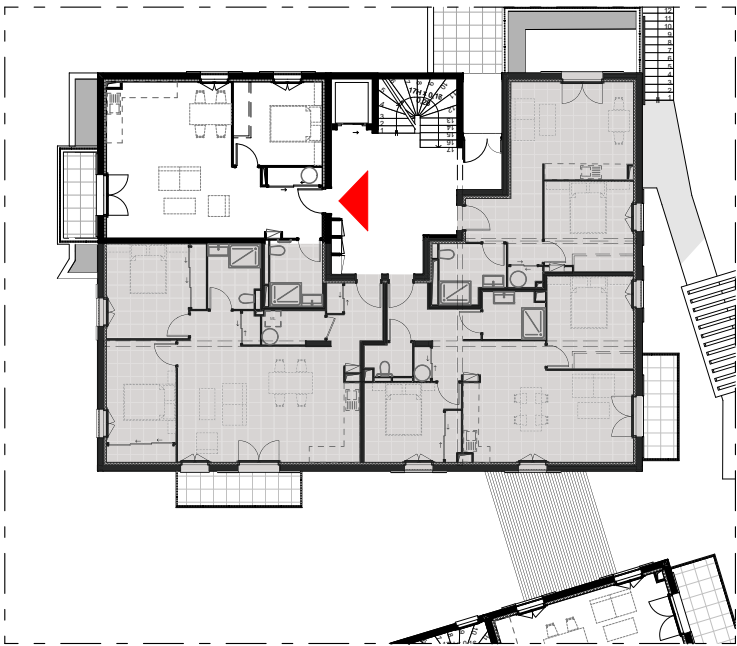


TABLEAU DES SURFACES


Surfaces habitables du logement

Pièces	Surfaces
Hall	6,24
Chambre	10,86
SdB	5,06
Séjour-Cuisine	31,55
	53,71 m²

Surfaces des terrasses et balcons

Terrasse / Balcon	Terrasse	4,05
		4,05 m²

Plan

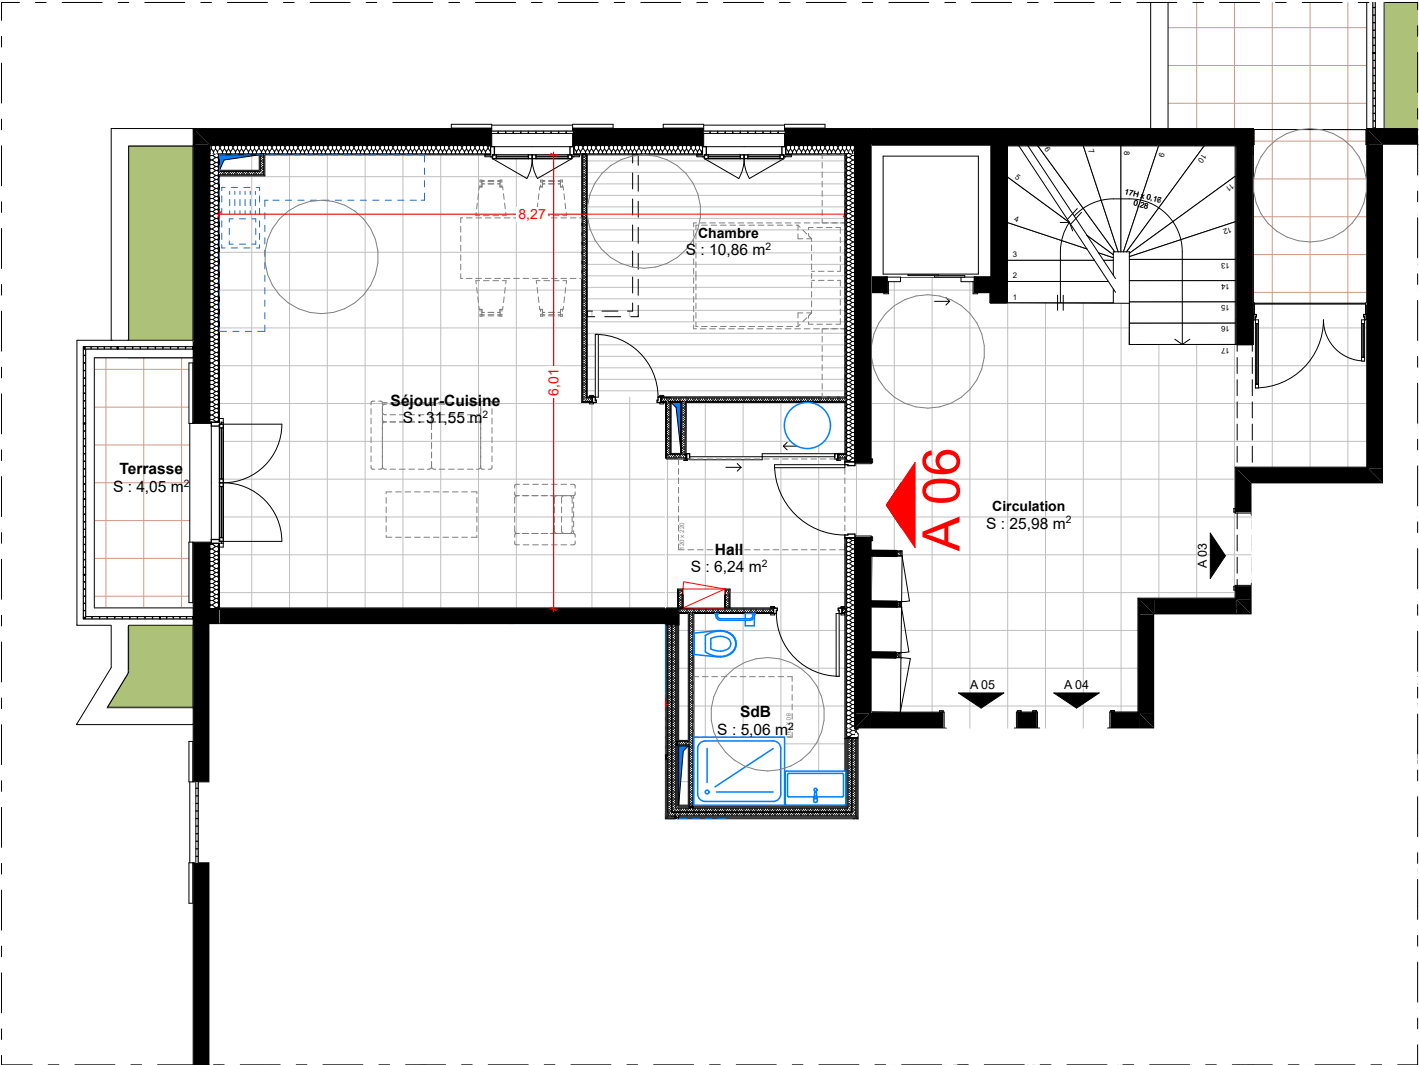

LES JARDINS DE LA SERRA

LD MOZZELLO et LD SAINTE MARIE - 20260 CALVI

Des modifications pourront être apportées à ce plan en fonction des nécessités techniques de la réalisation.
L'ensemble des plans et images ne correspondent à aucun engagement contractuel

03/07/2026

Ech. : 1:100

Maîtrise d'ouvrage

Sccv Santa Maria

4 allée des Magnolias
44500 La Baule-Escoubiac

Provisoire

Logement A 06

A 06