

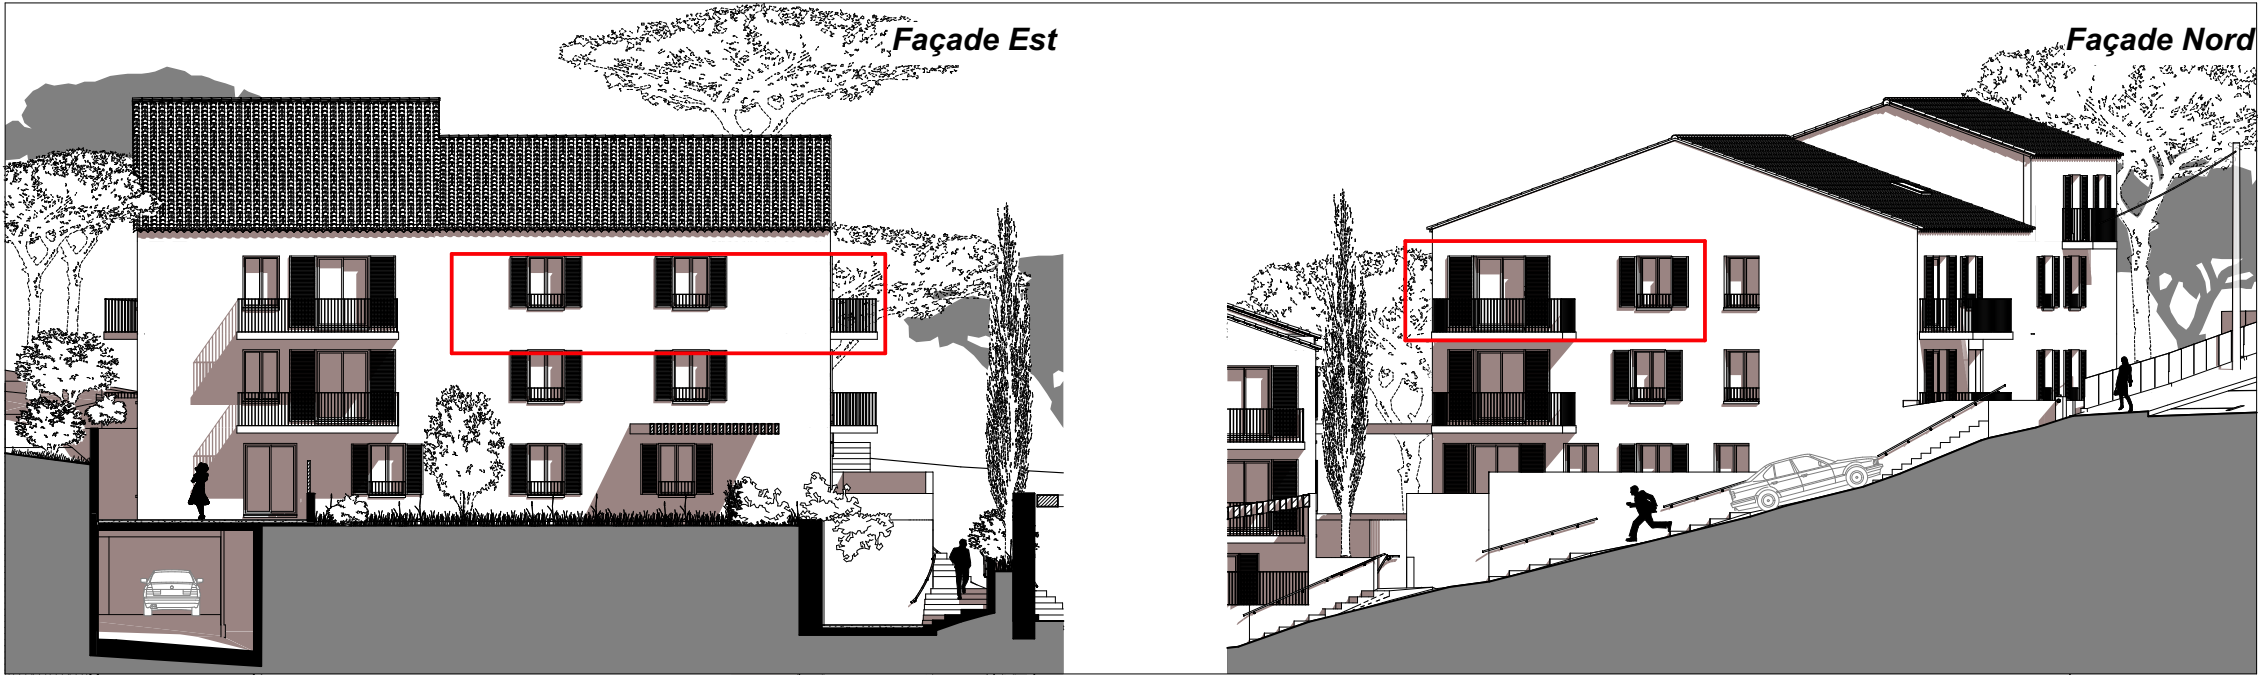



TABLEAU DES SURFACES

Surfaces habitables du logement

Pièces	Surfaces
Chambre 2	12,61
SdB	4,11
Séjour-Cuisine	25,52
Hall	3,64
Chambre 1	11,07
Dgt	6,03
WC	2,03
	65,01 m ²

Surfaces des terrasses et balcons

Terrasse / Balcon	Terrasse	5,80
		5,80 m ²

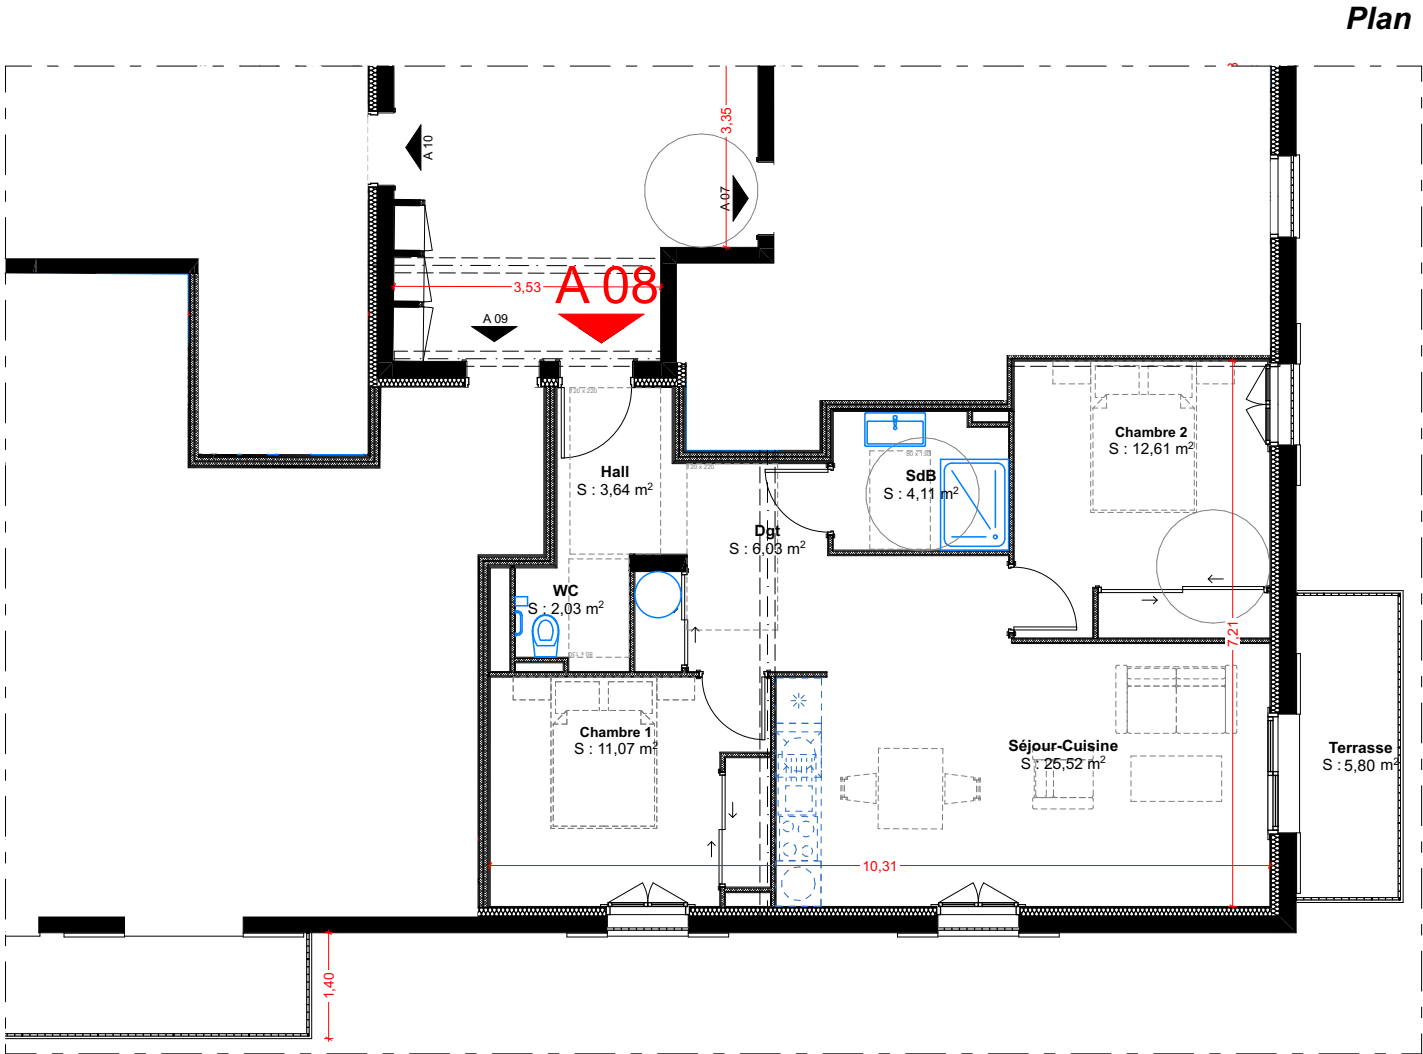

REPÉRAGE



LOCALISATION



LES JARDINS DE LA SERRA

LD MOZZELLO et LD SAINTE MARIE - 20260 CALVI

Des modifications pourront être apportées à ce plan en fonction des nécessités techniques de la réalisation.
L'ensemble des plans et images ne correspondent à aucun engagement contractuel

01/09/2022

Ech. : 1:100

Maîtrise d'ouvrage

Sccv Santa Maria

4 allée des Magnolias
44500 La Baule-Escoubiac

Provisoire

Logement

A 08

Niveau : R+1

Bâtiment : A

Type : T3

Logement A 08

A 08