

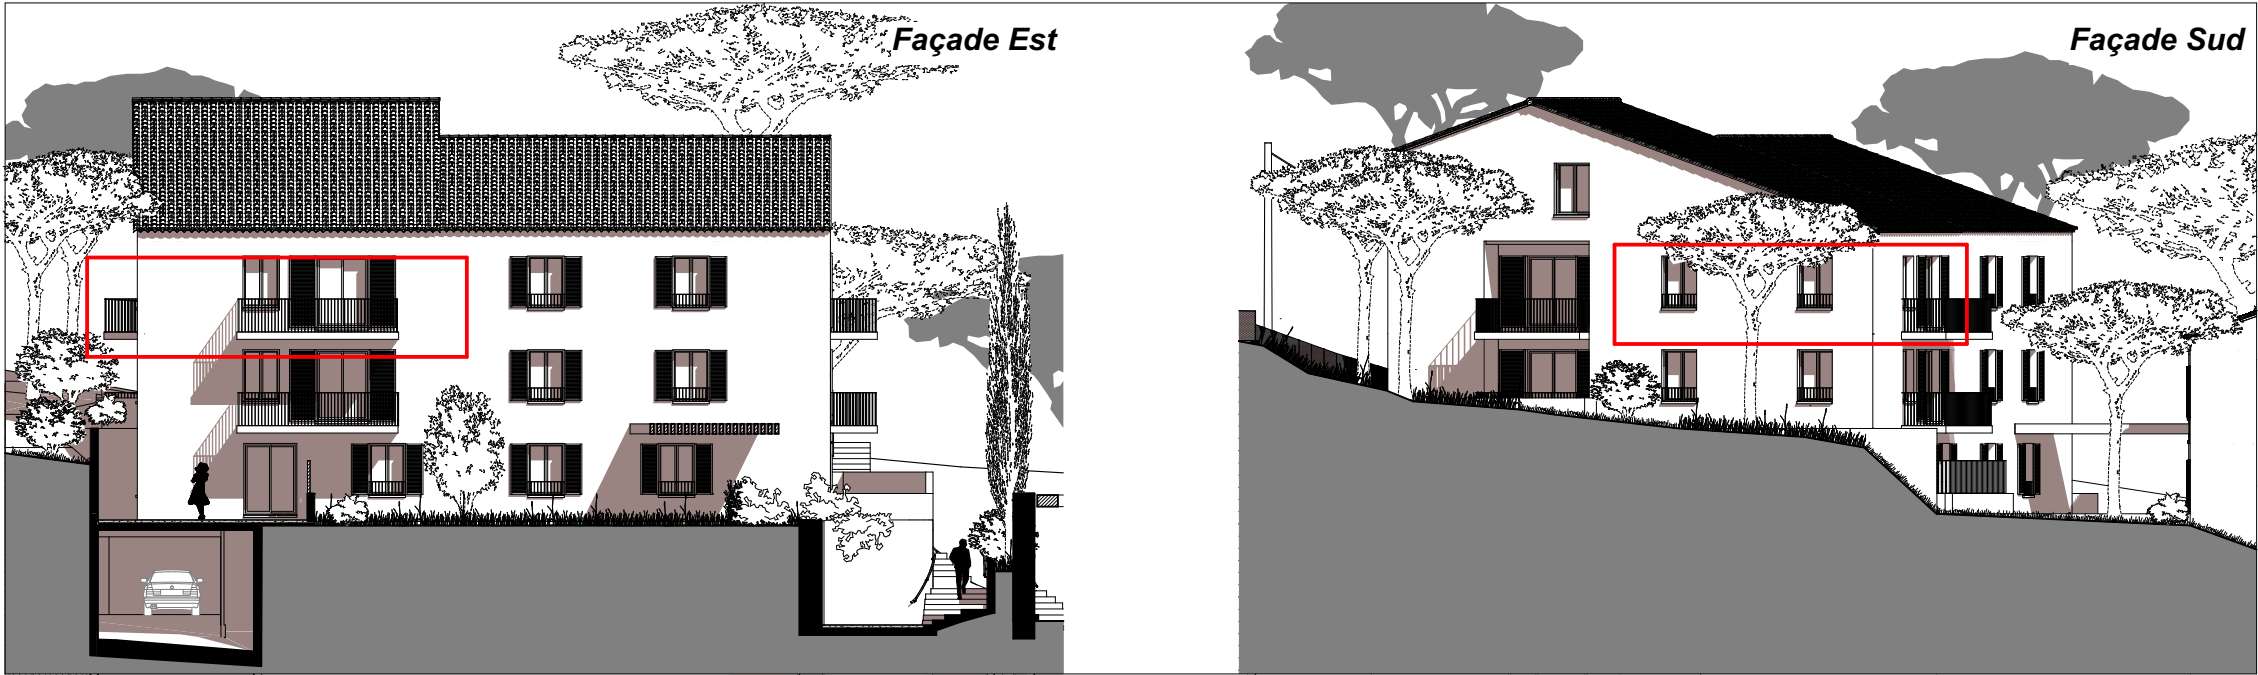



TABLEAU DES SURFACES

Surfaces habitables du logement

Pièces	Surfaces
Dgt	3,07
Hall	4,91
Chambre 2	12,40
Séjour-Cuisine	31,42
SdB	4,79
Chambre 1	13,12
Cellier	3,00
	72,71 m²

Surfaces des terrasses et balcons

Terrasse / Balcon	Terrasse	6,80
-------------------	----------	------

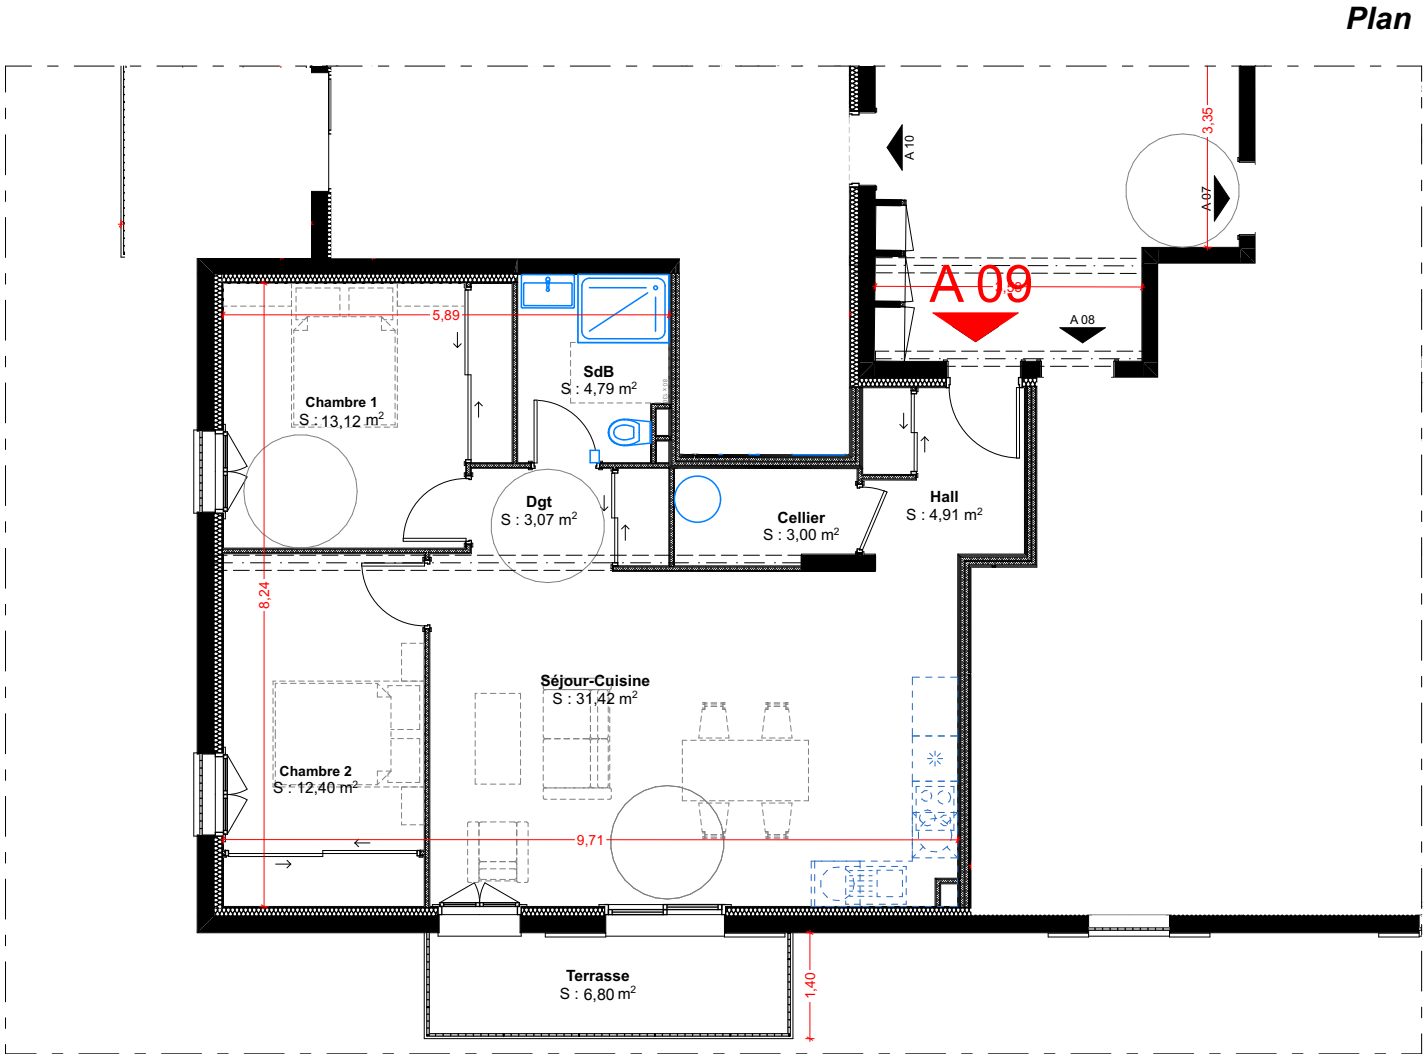



Logement

A 09

Niveau : R+1

Bâtiment : A

Type : T3

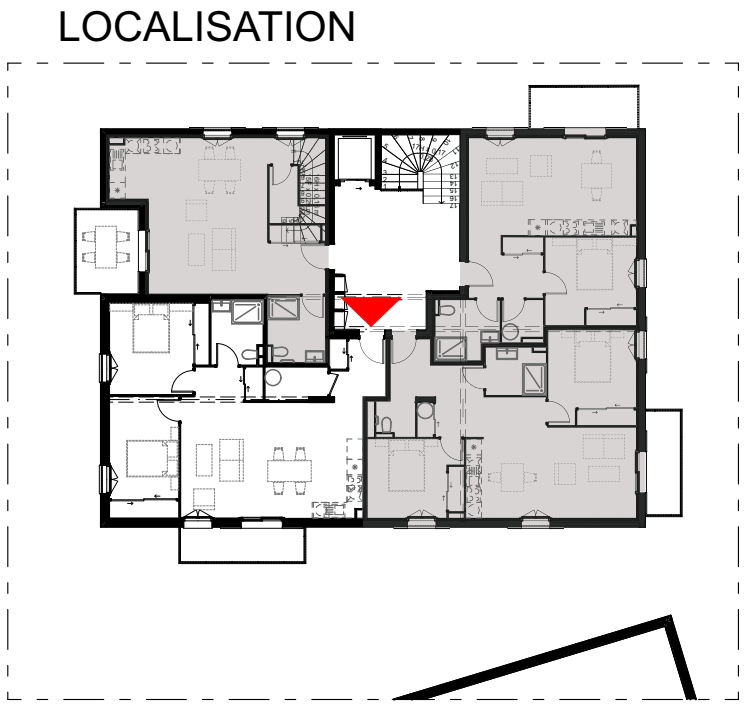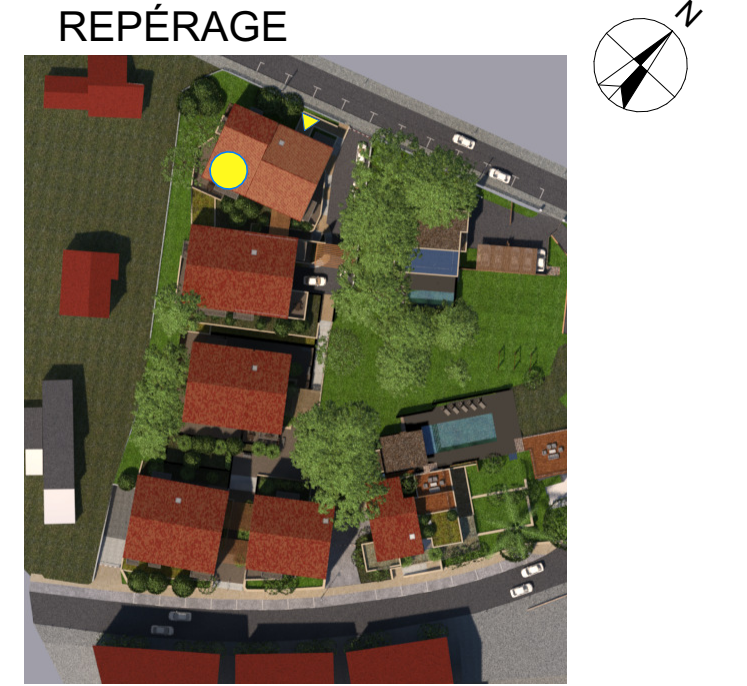

LES JARDINS DE LA SERRA

LD MOZZELLO et LD SAINTE MARIE - 20260 CALVI

Des modifications pourront être apportées à ce plan en fonction des nécessités techniques de la réalisation.
L'ensemble des plans et images ne correspondent à aucun engagement contractuel

01/09/2022

Ech. : 1:100

Maîtrise d'ouvrage

Sccv Santa Maria

4 allée des Magnolias
44500 La Baule-Escoubiac

Provisoire

Logement A 09

A 09