


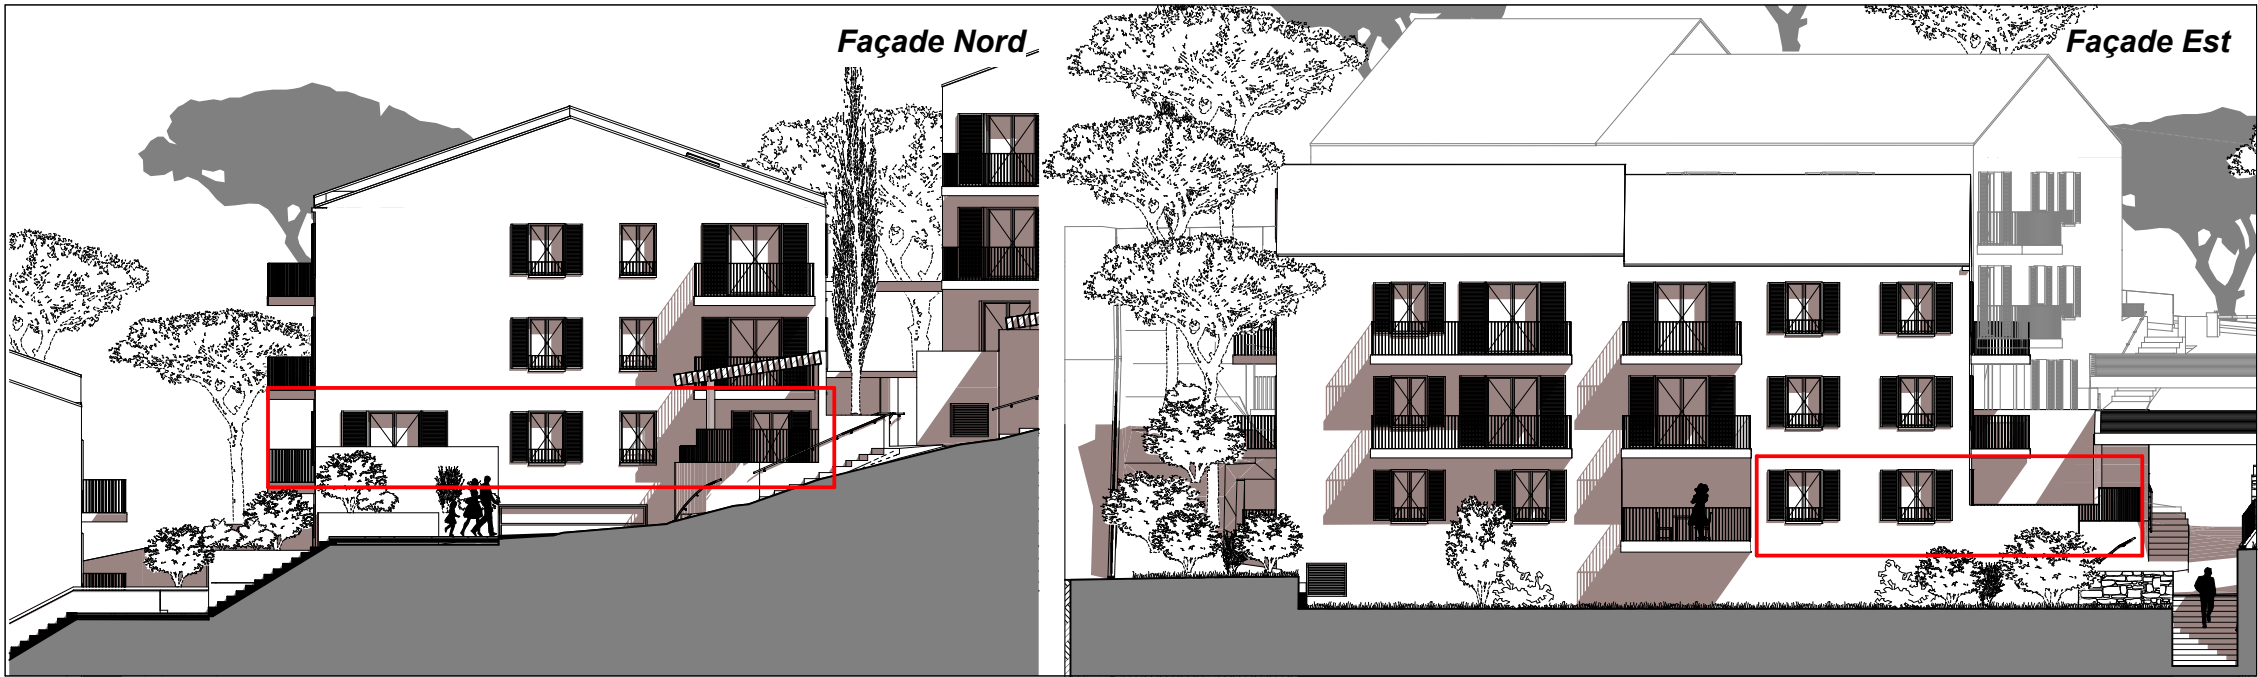

Plan


TABLEAU DES SURFACES

Surfaces habitables du logement

Pièces	Surfaces
Chambre 1	9,88
Chambre 2	11,25
Hall	4,23
Cellier	2,16
Chambre 3	9,07
Dgt	7,95
SdB 1	6,41
SdB 2	3,76
Séjour-Cuisine	42,10
	96,81 m ²

Surfaces des terrasses et balcons

Terrasse / Balcon	Jardin /
Terrasse	19,28
Terrasse	15,44

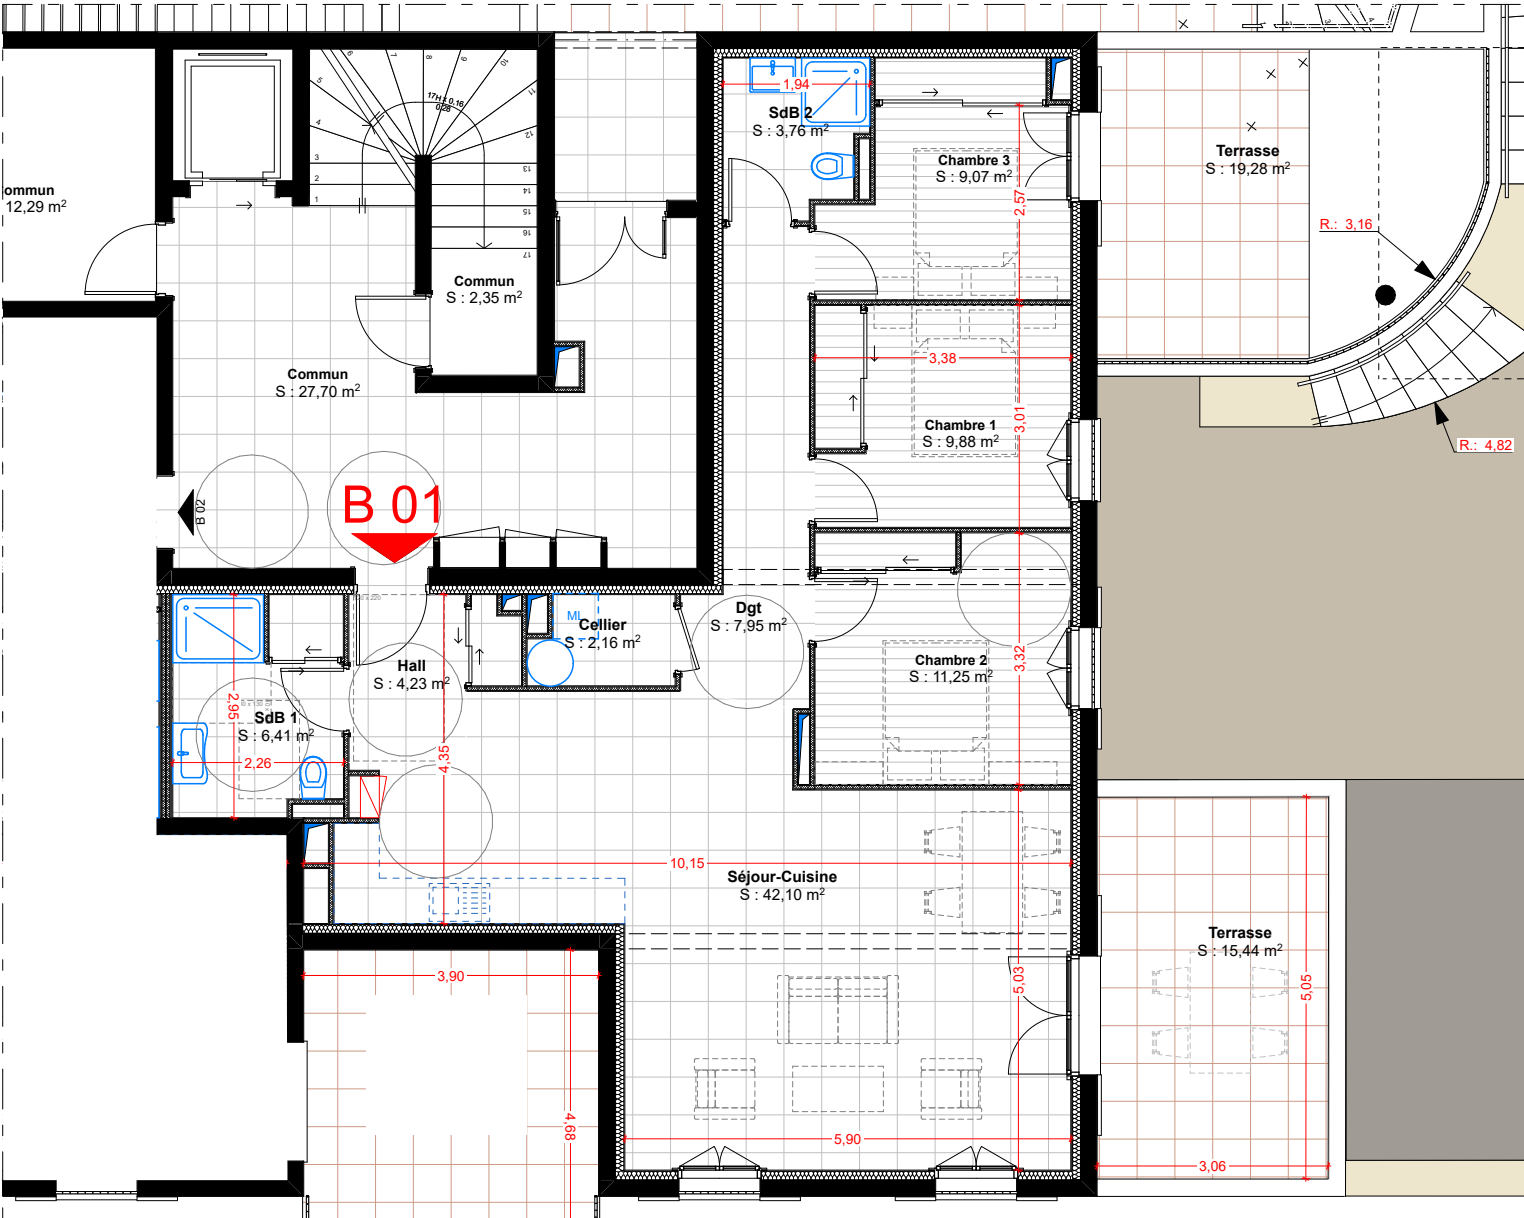

Logement

B 01

Niveau : RDC

Bâtiment : B

Type : T4

REPÉRAGE

LOCALISATION