


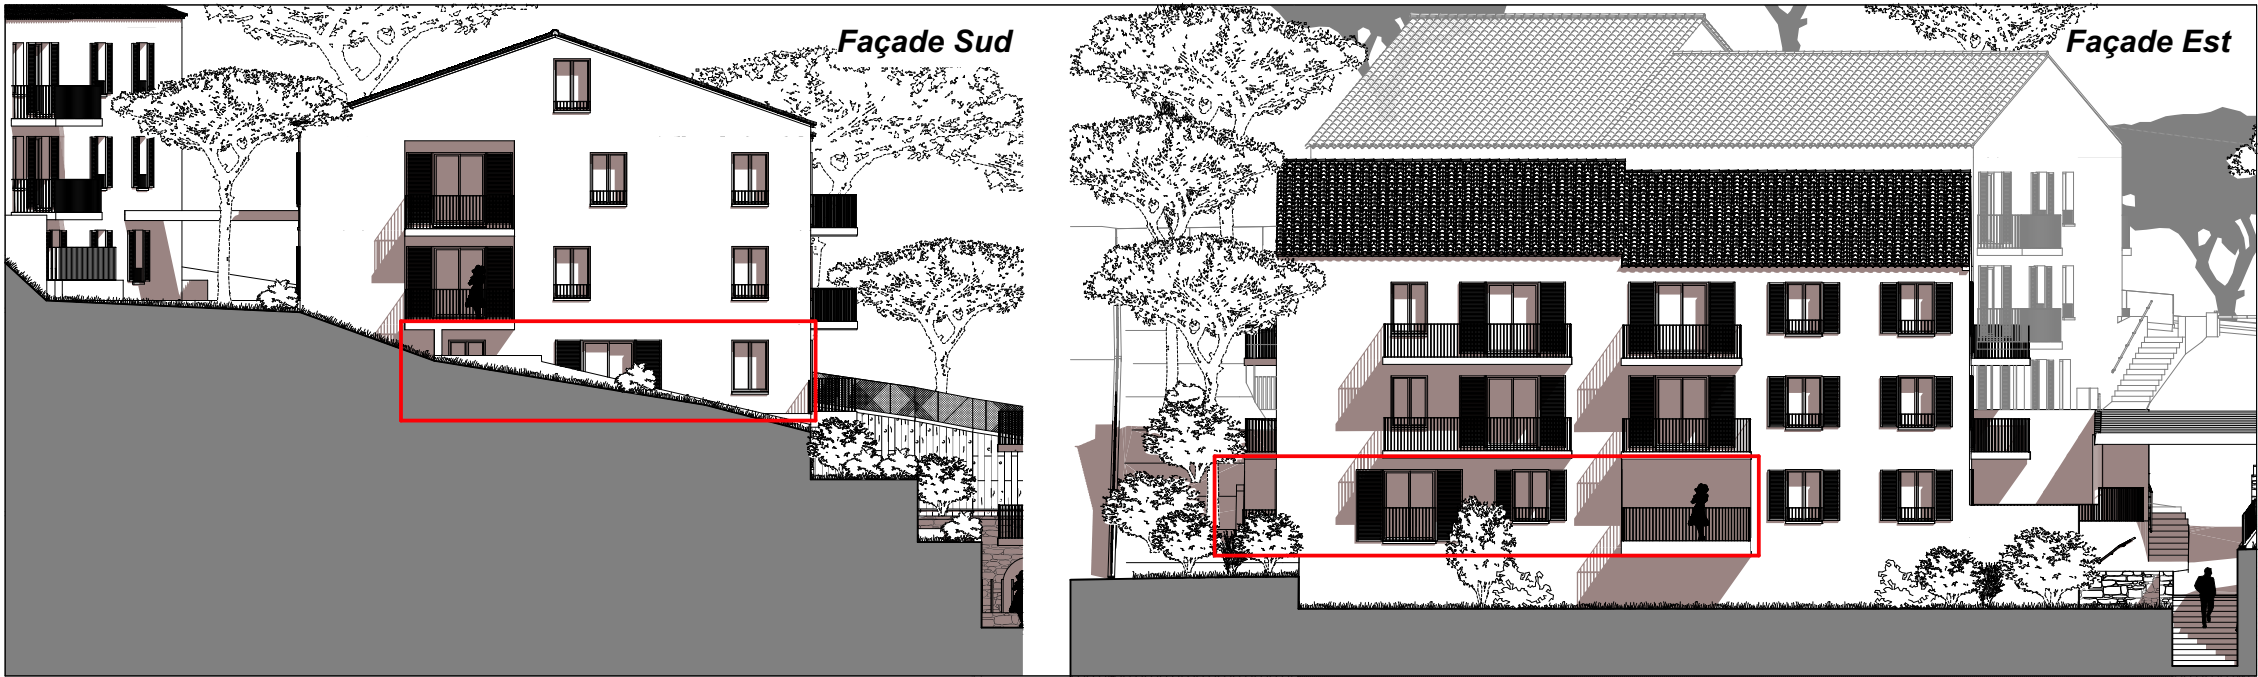

Logement

B 02

Niveau : RDC

Bâtiment : B

Type : T4

REPÉRAGE



LOCALISATION

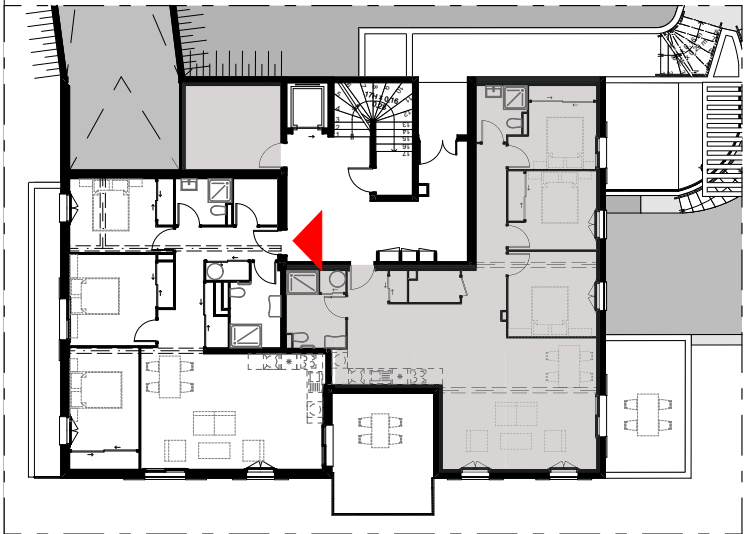



TABLEAU DES SURFACES

Surfaces habitables du logement

Pièces	Surfaces
SdB 1	5,72
Chambre 1	12,39
Hall	4,89
Séjour-Cuisine	31,95
Cellier	3,22
Chambre 2	12,76
Chambre 3	11,26
SdB 2	3,63
Dgt	7,64
	93,46 m²

Surfaces des terrasses et balcons

Terrasse / Balcon	
Terrasse	28,64
	28,64 m²

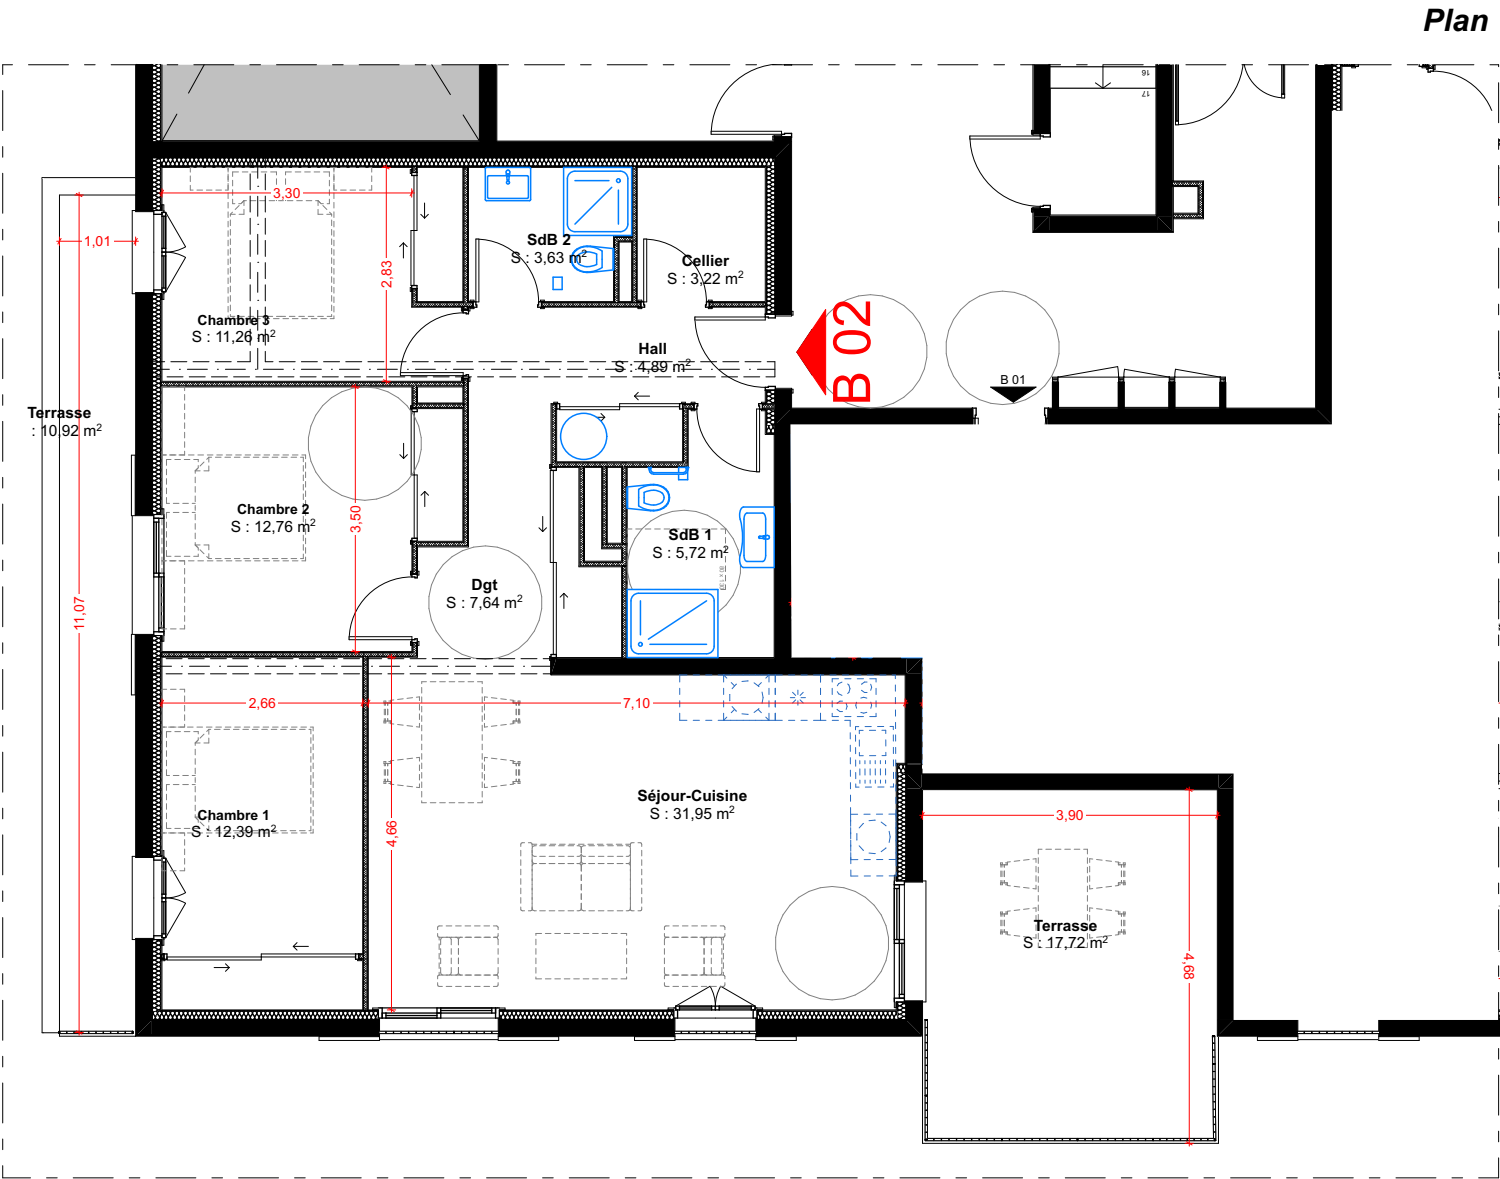

LES JARDINS DE LA SERRA

LD MOZZELLO et LD SAINTE MARIE - 20260 CALVI

Des modifications pourront être apportées à ce plan en fonction des nécessités techniques de la réalisation.
L'ensemble des plans et images ne correspondent à aucun engagement contractuel

01/09/2022

Ech. : 1:100

Maîtrise d'ouvrage

Sccv Santa Maria

4 allée des Magnolias
44500 La Baule-Escoubiac

Provisoire

Logement B 02

B 02