


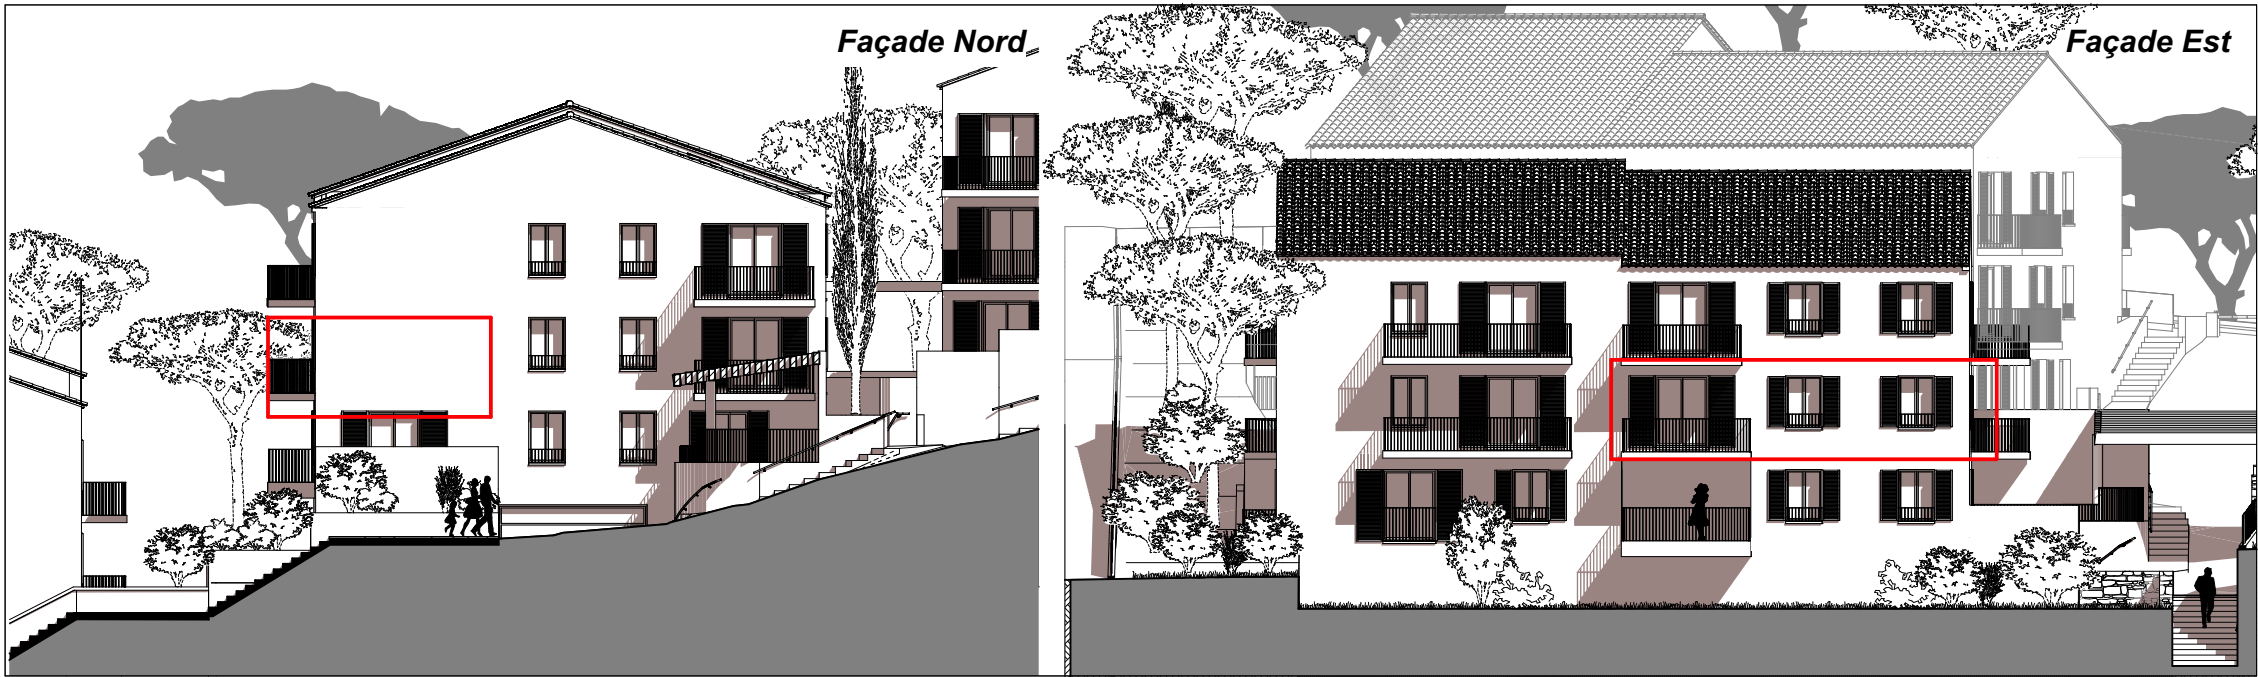

Logement

B 04

Niveau : **R+1**

Bâtiment : **B**

Type : **T2**

REPÉRAGE

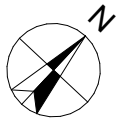



TABLEAU DES SURFACES

Surfaces habitables du logement


Pièces	Surfaces
SdB	5,04
Chambre	13,92
Séjour-Cuisine	26,24
Hall	9,11
Cellier	2,42
	56,73 m ²

Surfaces des terrasses et balcons

Terrasse / Balcon	Terrasse	5,11
		5,11 m ²

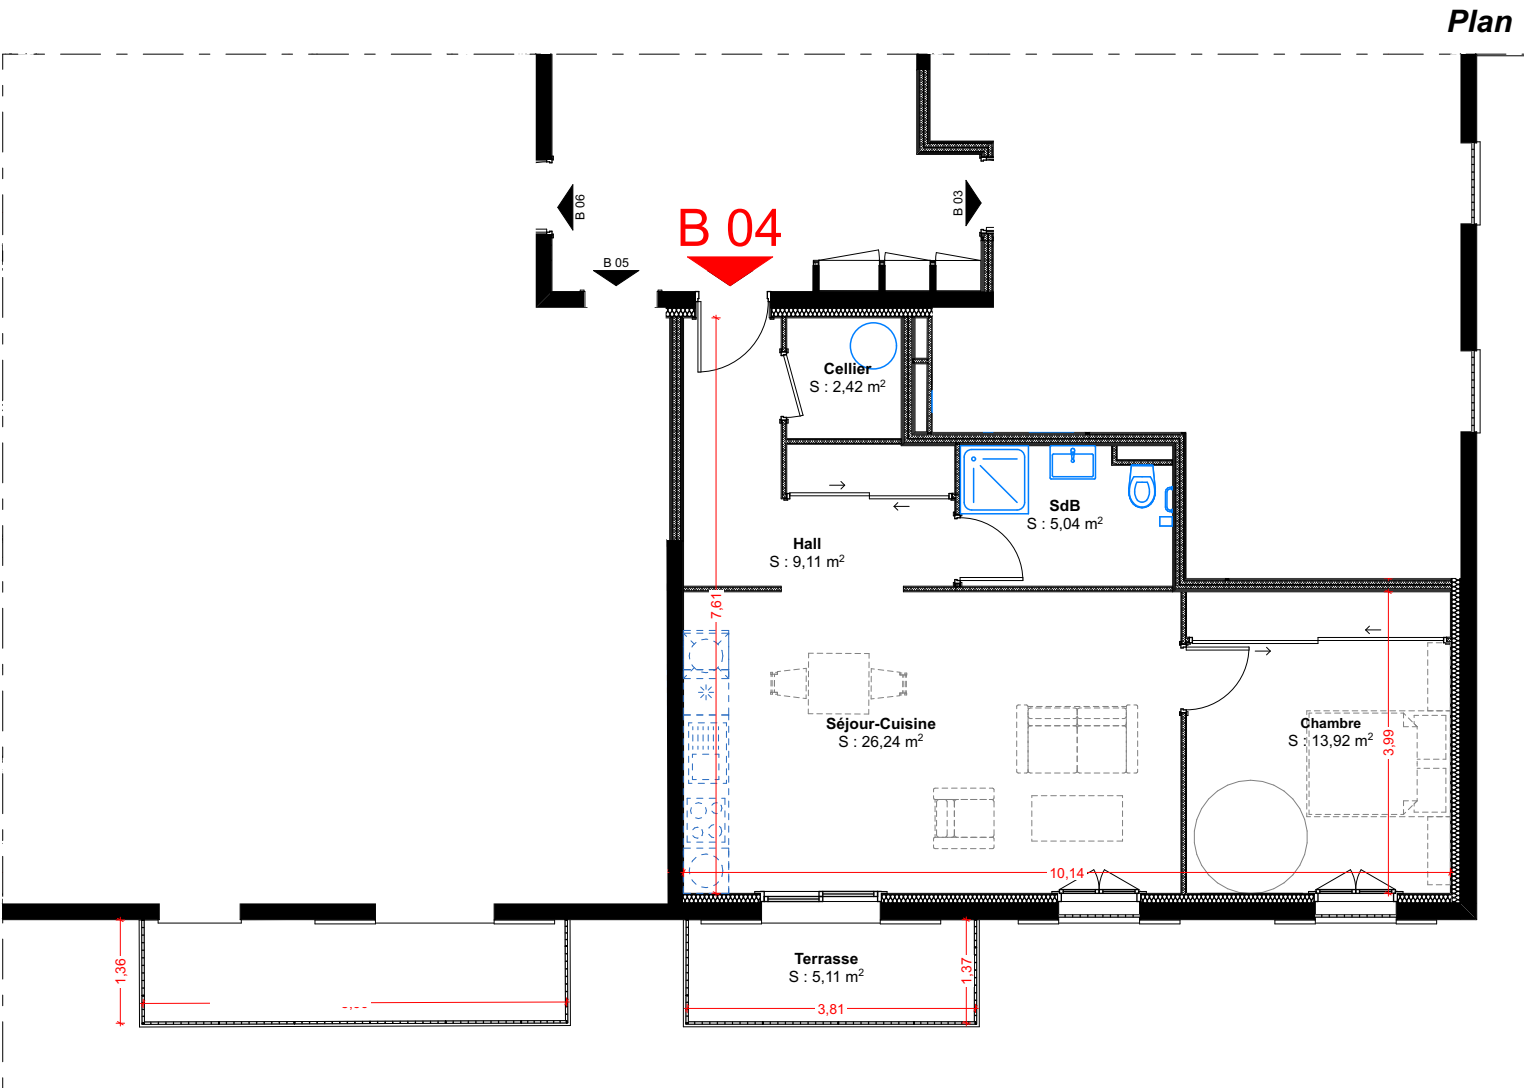

LOCALISATION

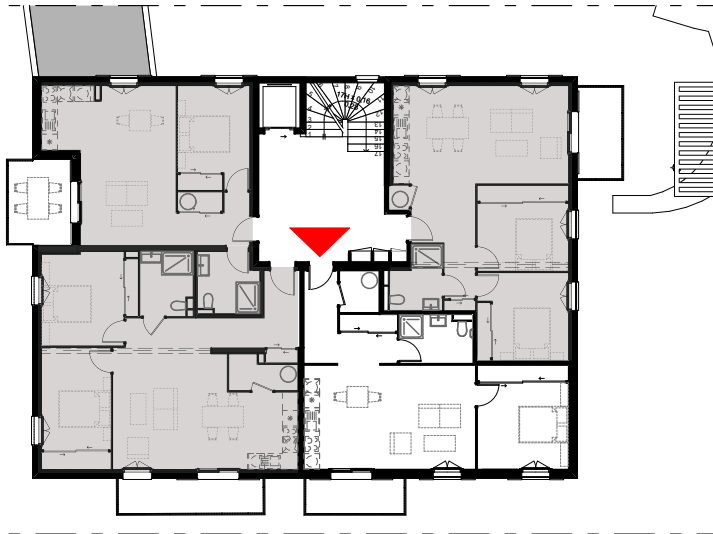

LES JARDINS DE LA SERRA

LD MOZZELLO et LD SAINTE MARIE - 20260 CALVI

Des modifications pourront être apportées à ce plan en fonction des nécessités techniques de la réalisation.
L'ensemble des plans et images ne correspondent à aucun engagement contractuel

01/09/2022

Ech. : 1:100

Maîtrise d'ouvrage

Sccv Santa Maria

4 allée des Magnolias
44500 La Baule-Escoubiac

Provisoire

Logement B 04

B 04