


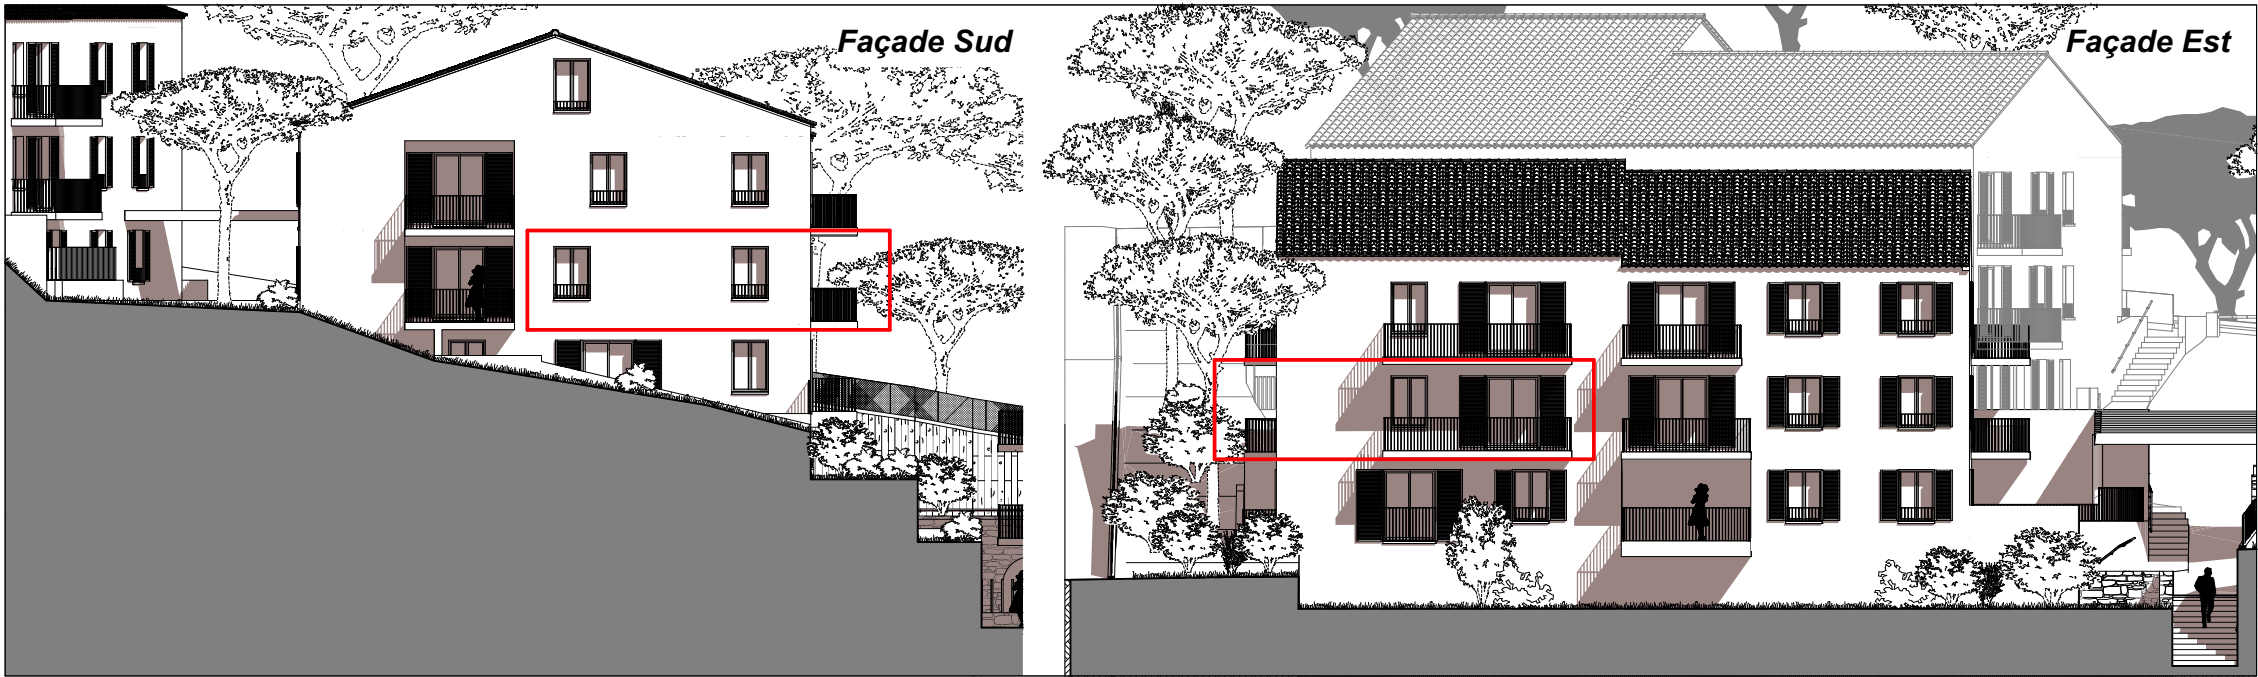

Logement

B 05

Niveau : R+1

Bâtiment : B

Type : T3

REPÉRAGE

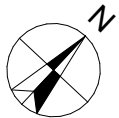


TABLEAU DES SURFACES


Surfaces habitables du logement

Pièces	Surfaces
SdB	4,84
Dgt	6,02
Hall	4,66
Chambre 1	12,40
Séjour-Cuisine	28,31
Cellier	3,07
Chambre 2	12,61
	71,91 m²


Surfaces des terrasses et balcons

Terrasse / Balcon	Terrasse	8,20
		8,20 m²

Plan

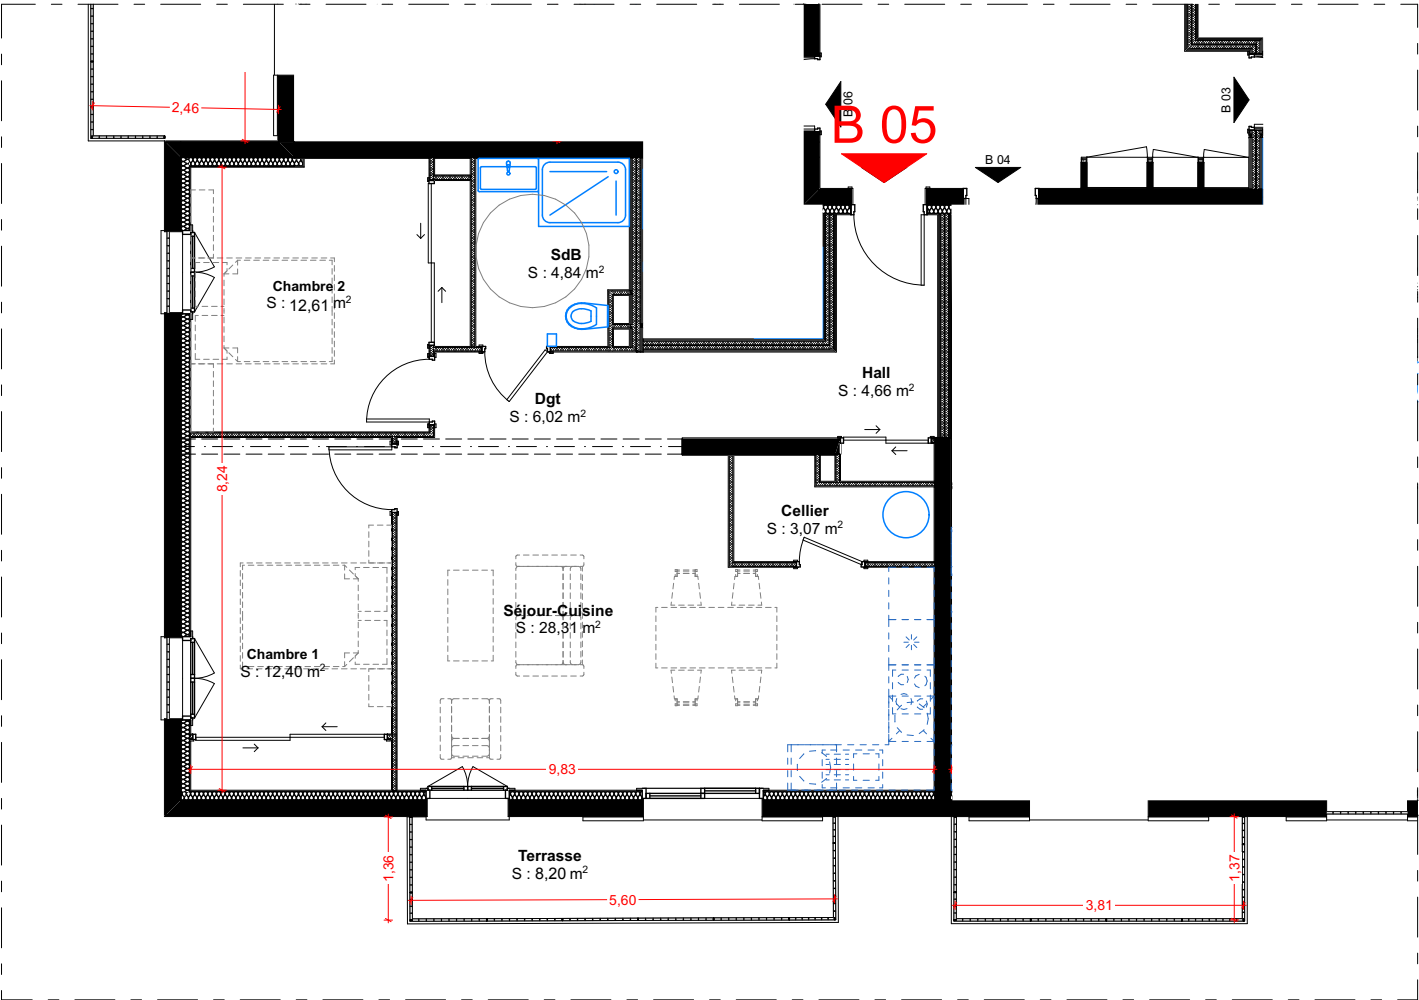

LOCALISATION

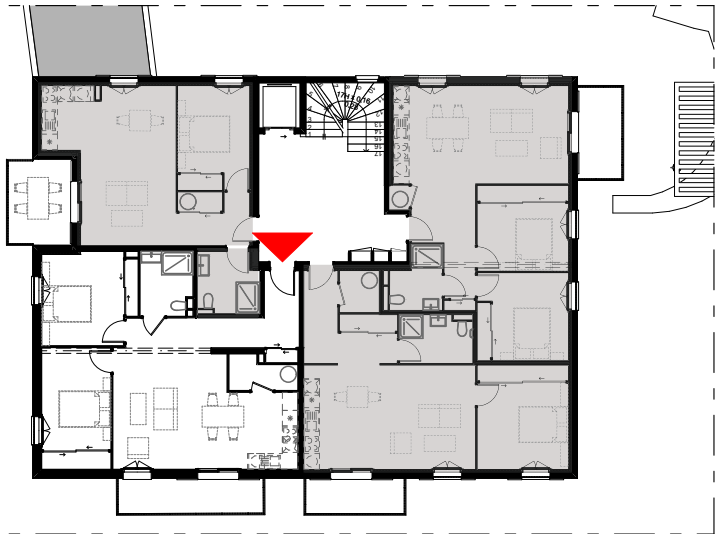

LES JARDINS DE LA SERRA

LD MOZZELLO et LD SAINTE MARIE - 20260 CALVI

01/09/2022

Ech. : 1:100

Maîtrise d'ouvrage

Sccv Santa Maria

4 allée des Magnolias
44500 La Baule-Escoubiac

Provisoire

Logement B 05

B 05

Des modifications pourront être apportées à ce plan en fonction des nécessités techniques de la réalisation.
L'ensemble des plans et images ne correspondent à aucun engagement contractuel