


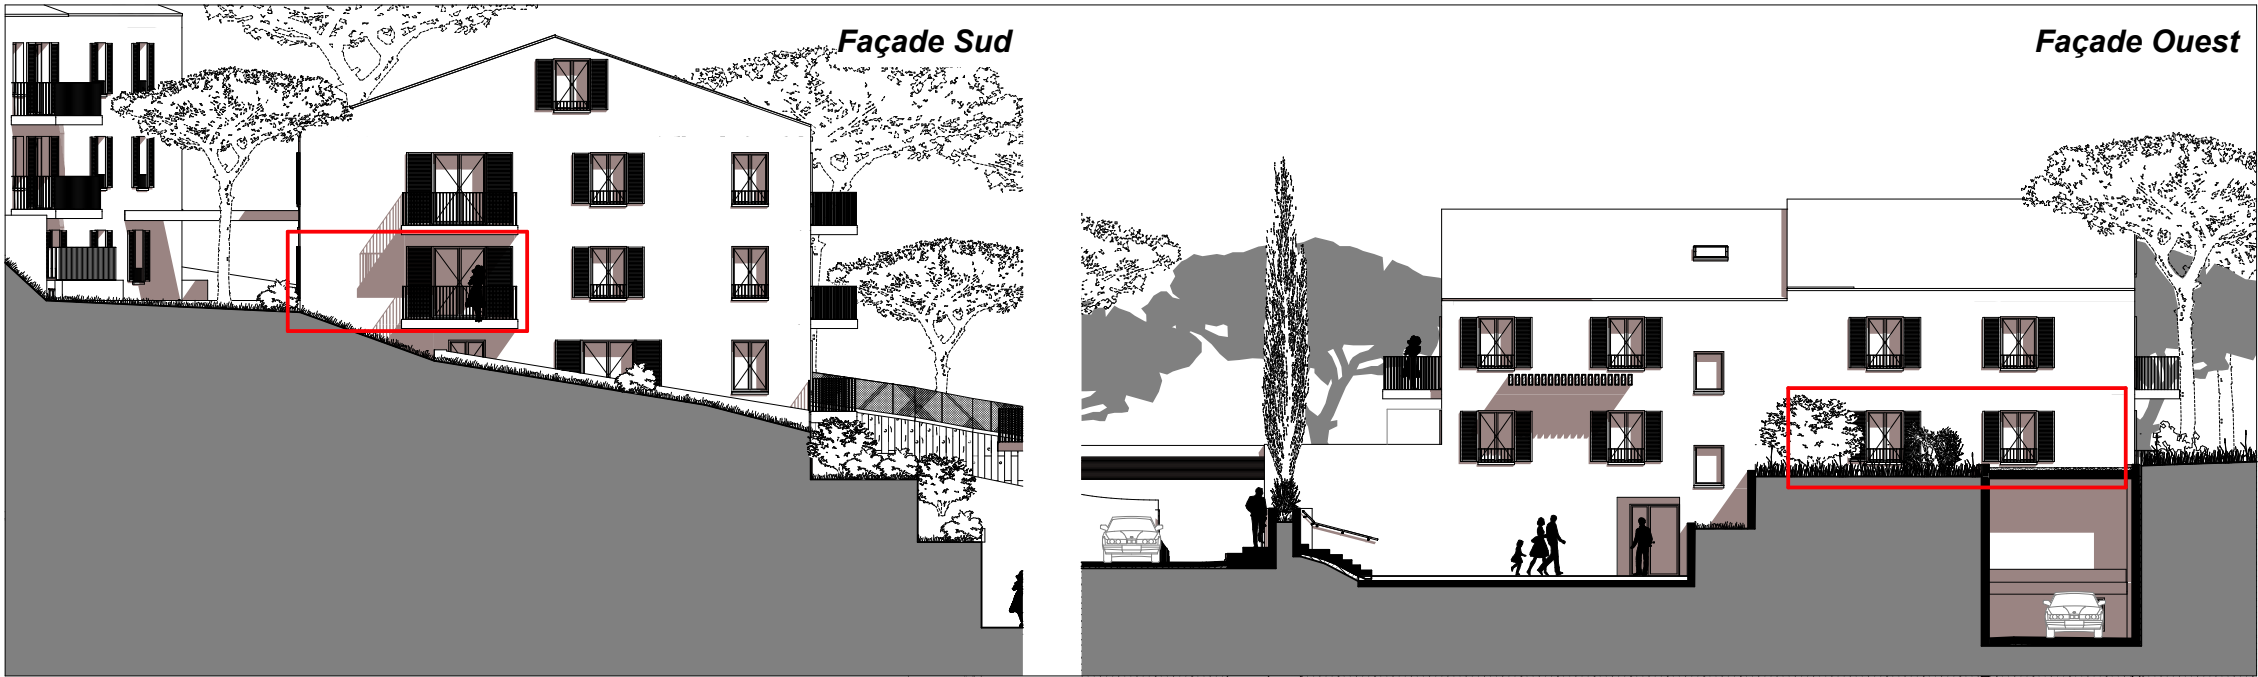

Logement


B 06

Niveau : R+1

Bâtiment : B

Type : T2

REPÉRAGE

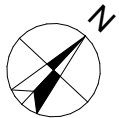

LOCALISATION

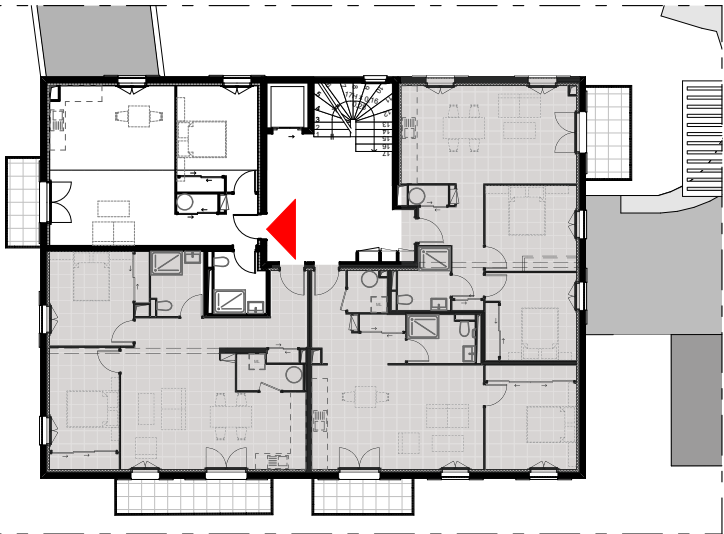



TABLEAU DES SURFACES

Surfaces habitables du logement

Pièces	Surfaces
SdB	4,51
Chambre	12,58
Séjour-Cuisine	29,14
Hall	5,96
	52,19 m²

Surfaces des terrasses et balcons

Terrasse / Balcon	Terrasse	4,34
		4,34 m²

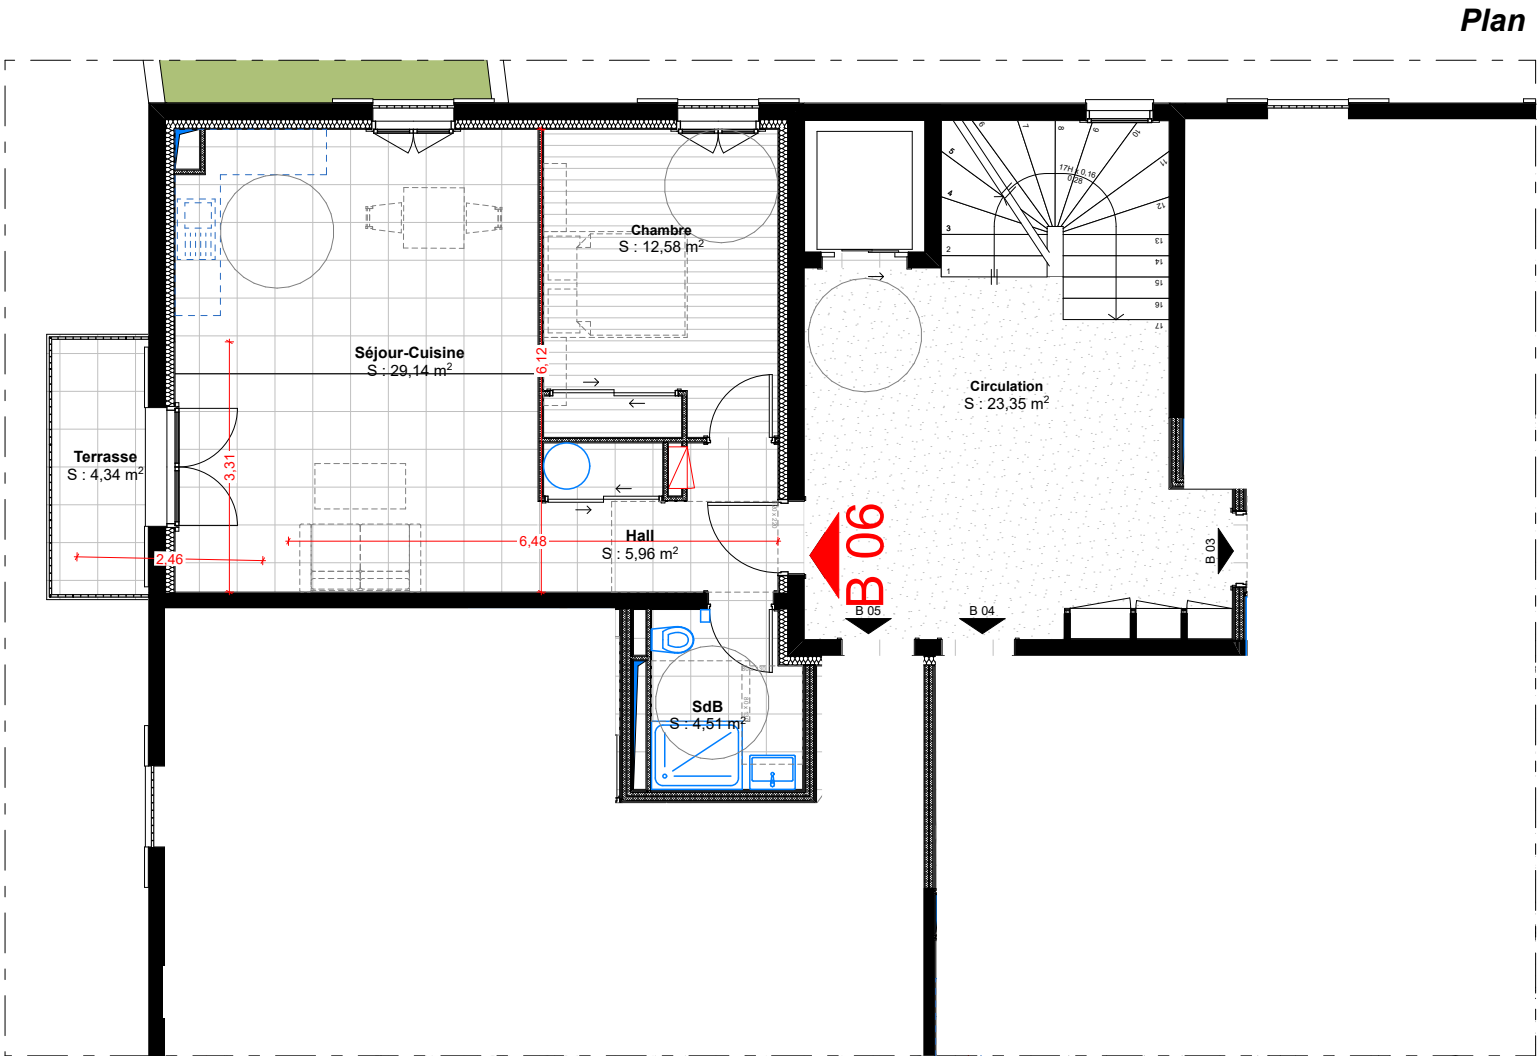

LES JARDINS DE LA SERRA

LD MOZZELLO et LD SAINTE MARIE - 20260 CALVI

03/07/2026

Ech. : 1:100

Maîtrise d'ouvrage

Sccv Santa Maria

4 allée des Magnolias
44500 La Baule-Escoubiac

Provisoire

Logement B 06

B 06

Des modifications pourront être apportées à ce plan en fonction des nécessités techniques de la réalisation.
L'ensemble des plans et images ne correspondent à aucun engagement contractuel