


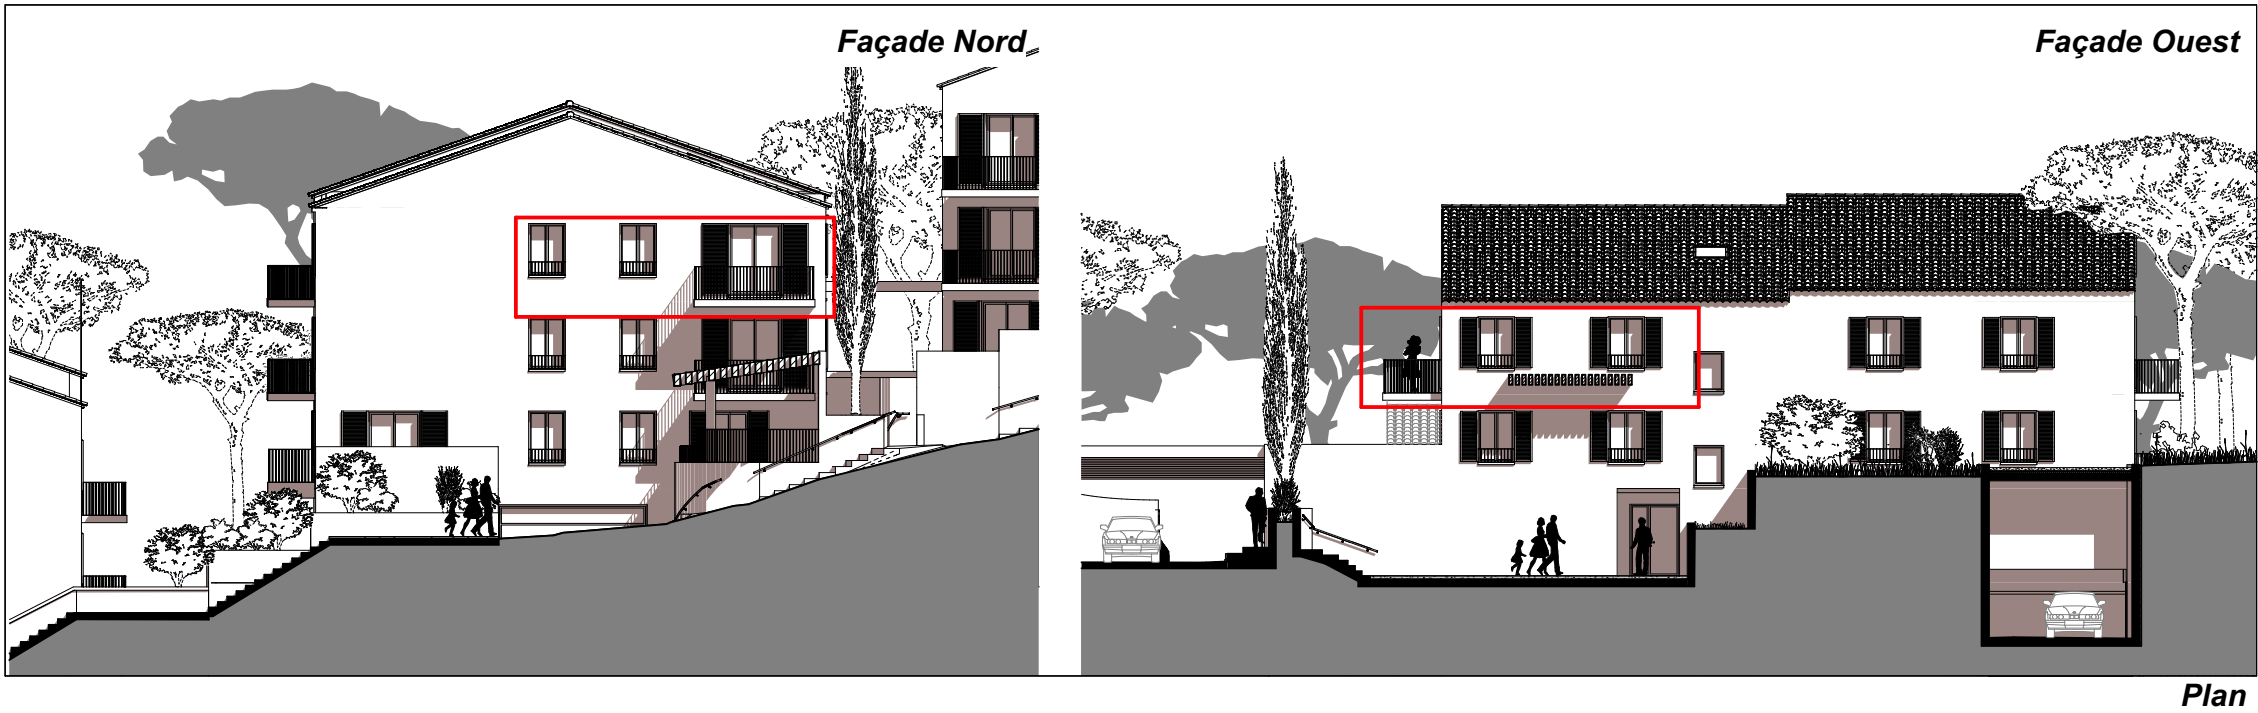

Logement

B 07

Niveau : R+2

Bâtiment : B

Type : T3

REPÉRAGE



LOCALISATION

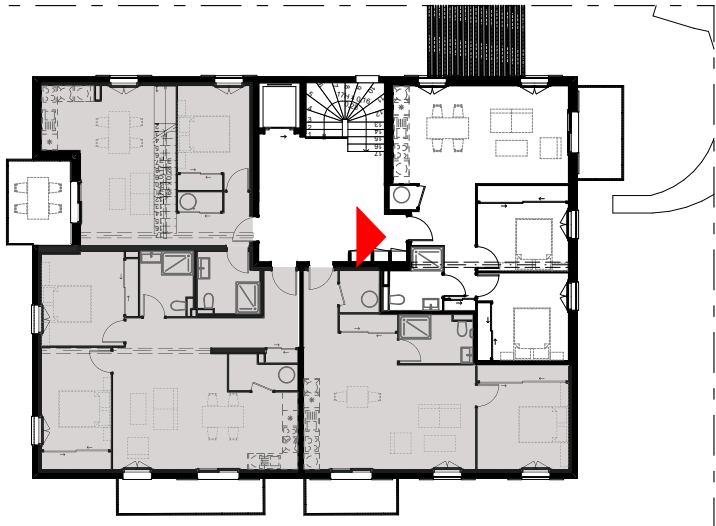



TABLEAU DES SURFACES

Surfaces habitables du logement

Pièces	Surfaces
SdB	4,20
Hall	6,39
Chambre 2	11,44
Dgt	2,96
Séjour-Cuisine	25,16
Chambre 1	11,65
	61,80 m ²

Surfaces des terrasses et balcons

Terrasse / Balcon	Terrasse	6,02
		6,02 m ²

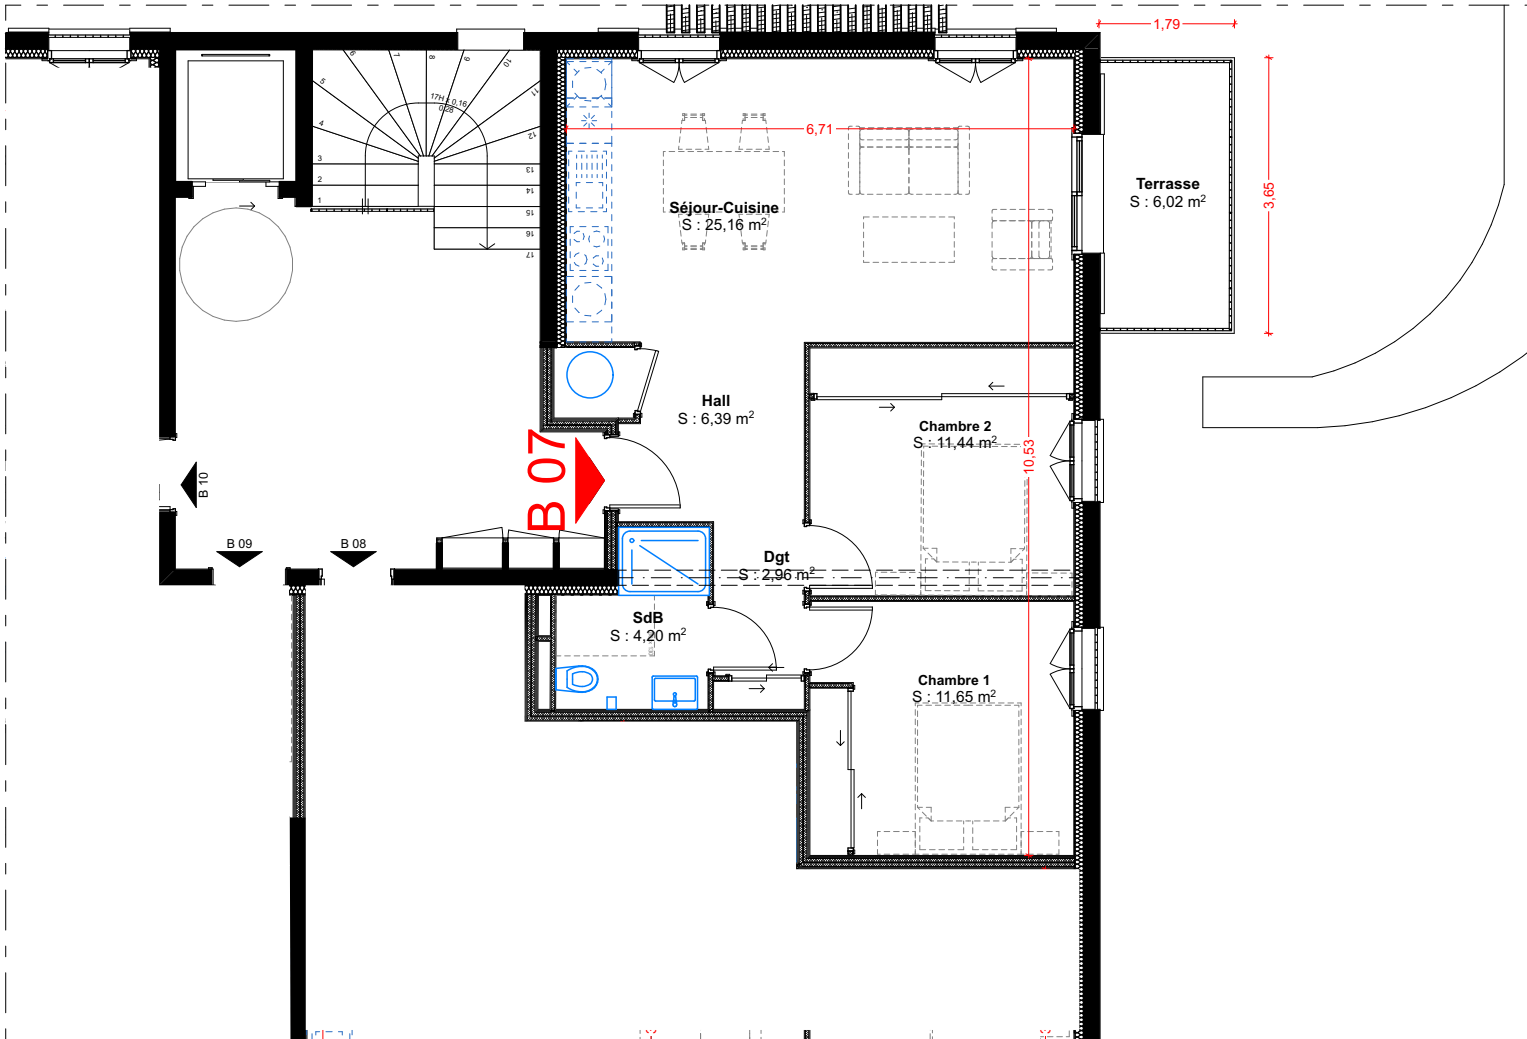

LES JARDINS DE LA SERRA

LD MOZZELLO et LD SAINTE MARIE - 20260 CALVI

Des modifications pourront être apportées à ce plan en fonction des nécessités techniques de la réalisation.
L'ensemble des plans et images ne correspondent à aucun engagement contractuel

01/09/2022

Ech. : 1:100

Maîtrise d'ouvrage
Sccv Santa Maria

4 allée des Magnolias
44500 La Baule-Escoubiac

Provisoire

Logement B 07

B 07