


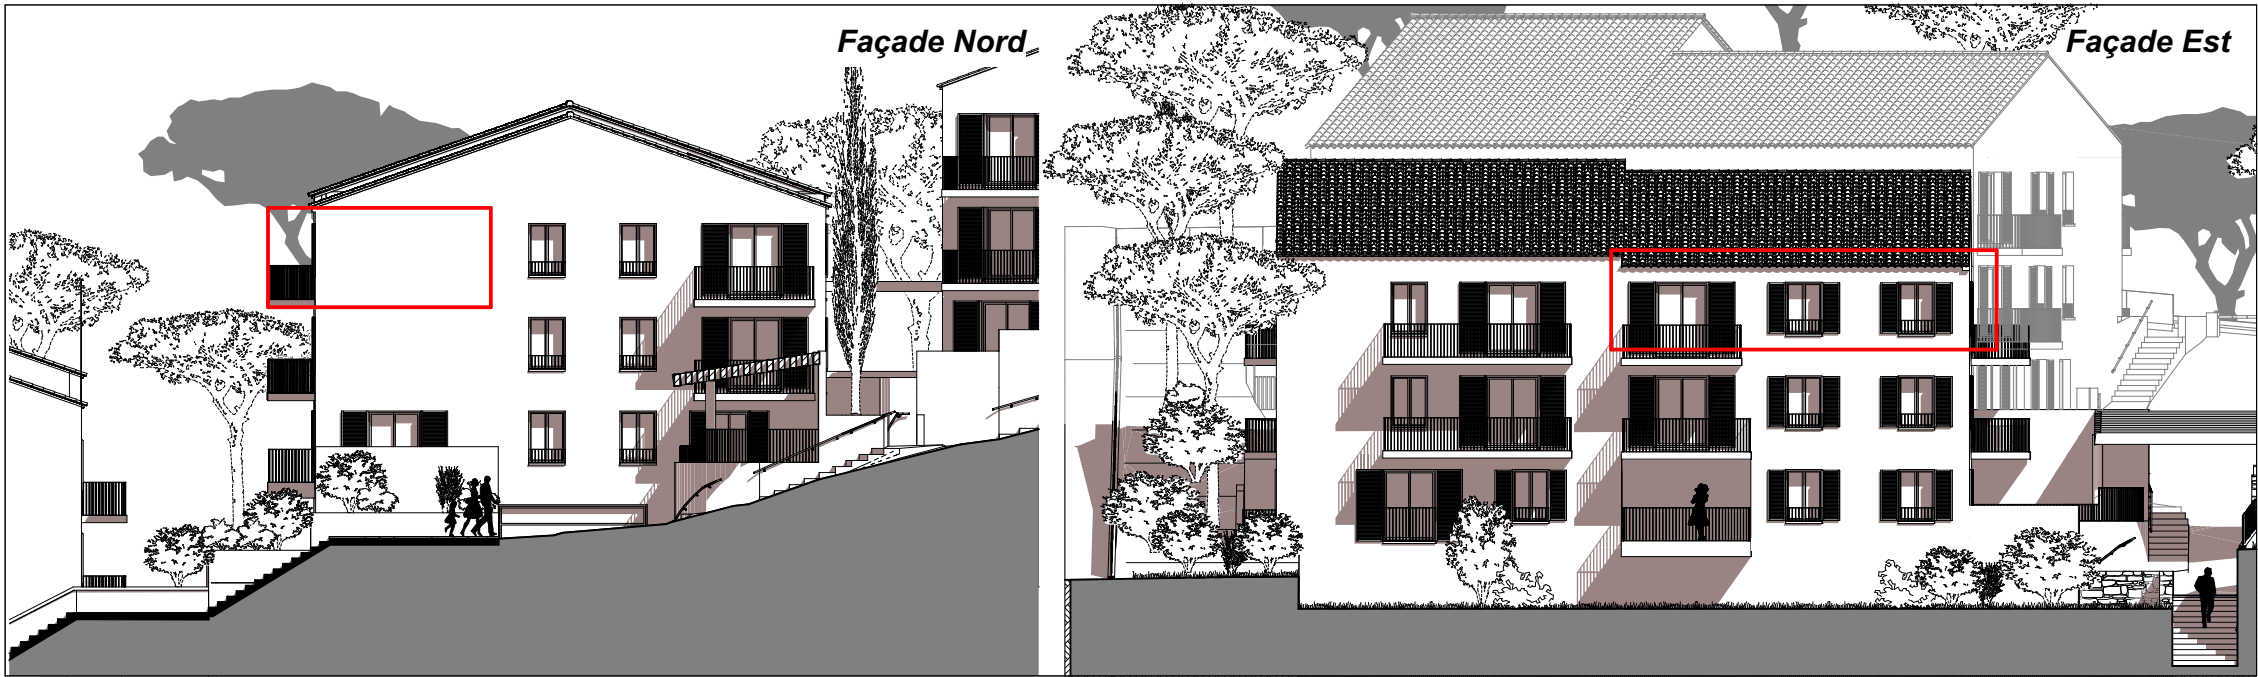

Logement

B 08

Niveau : **R+2**

Bâtiment : **B**

Type : **T2**

REPÉRAGE



LOCALISATION

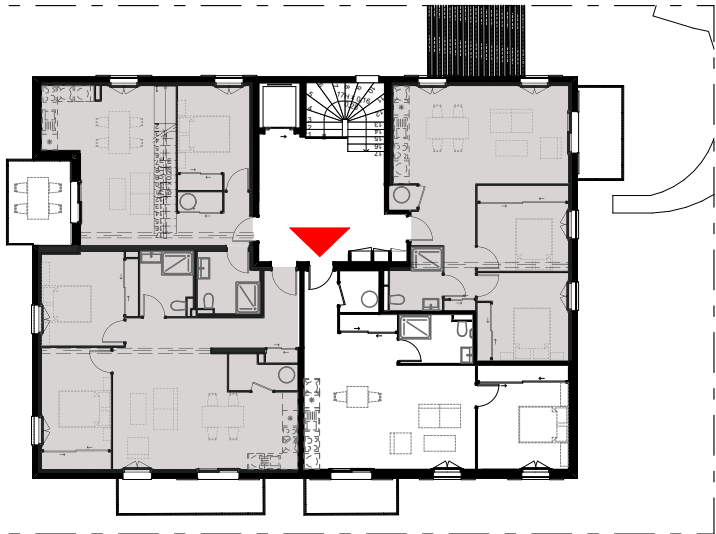



TABLEAU DES SURFACES

Surfaces habitables du logement

Pièces	Surfaces
SdB	5,04
Chambre	13,93
Séjour-Cuisine	26,24
Hall	9,16
Cellier	2,60
	56,97 m²

Surfaces des terrasses et balcons

Terrasse / Balcon	Terrasse	Surfaces
		5,11
		5,11 m²

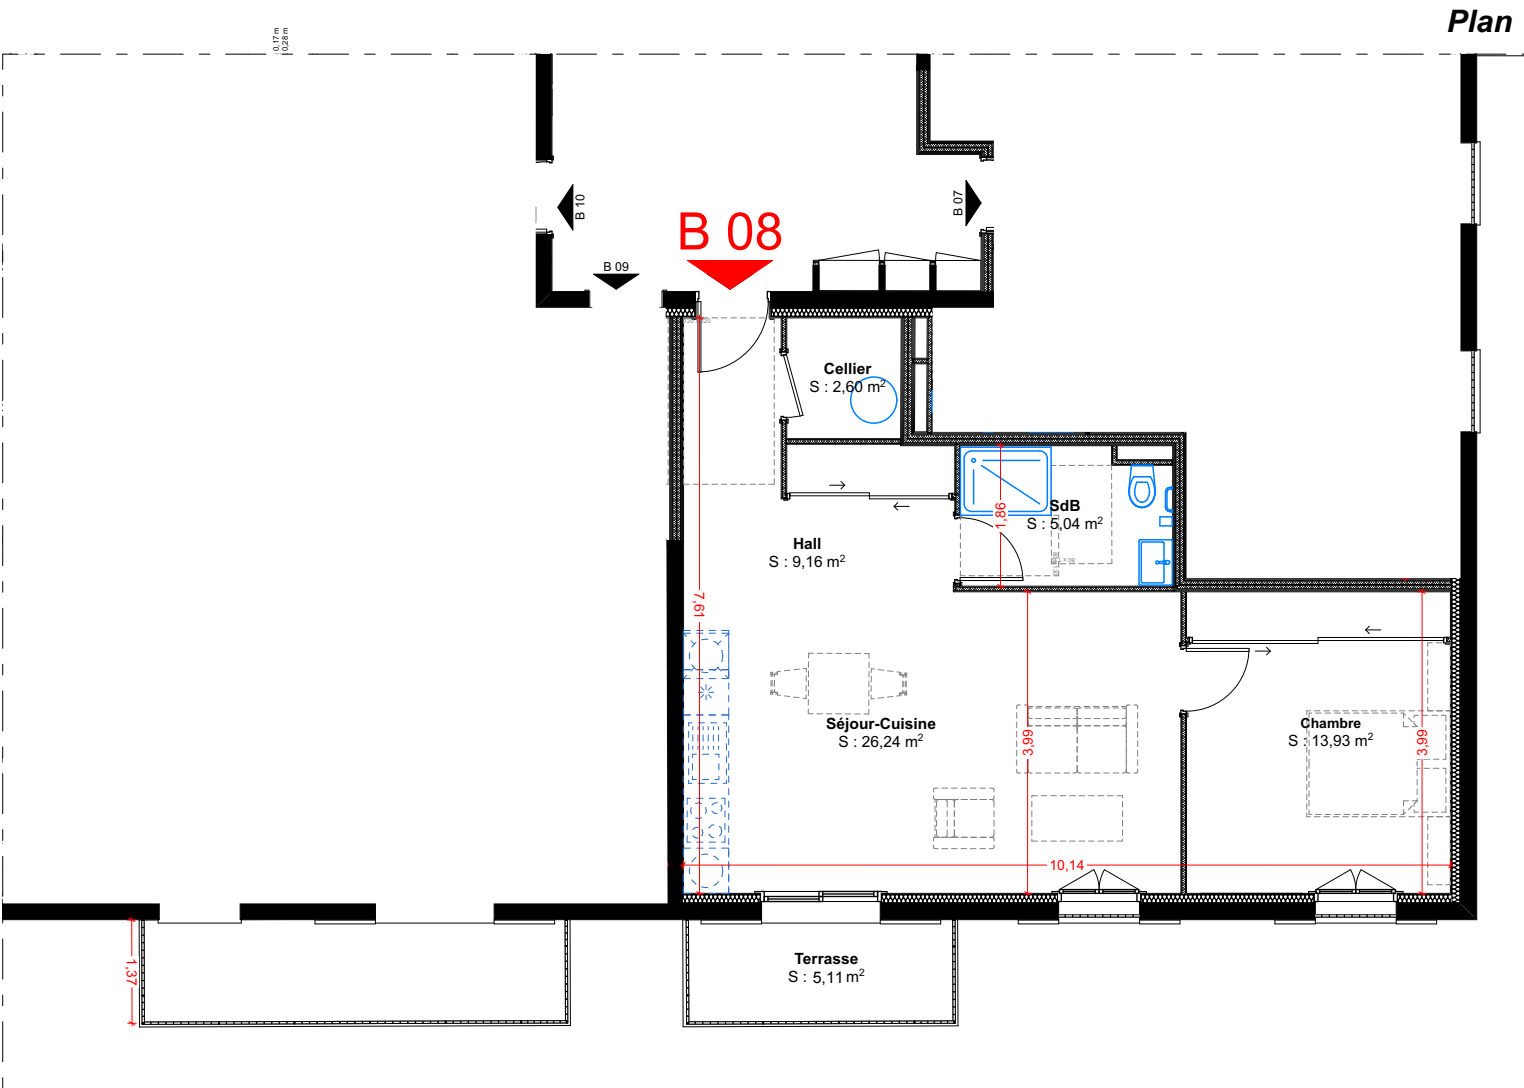

LES JARDINS DE LA SERRA

LD MOZZELLO et LD SAINTE MARIE - 20260 CALVI

Des modifications pourront être apportées à ce plan en fonction des nécessités techniques de la réalisation.
L'ensemble des plans et images ne correspondent à aucun engagement contractuel

01/09/2022

Ech. : 1:100

Maîtrise d'ouvrage

Sccv Santa Maria

4 allée des Magnolias
44500 La Baule-Escoubiac

Provisoire

Logement B 08

B 08