


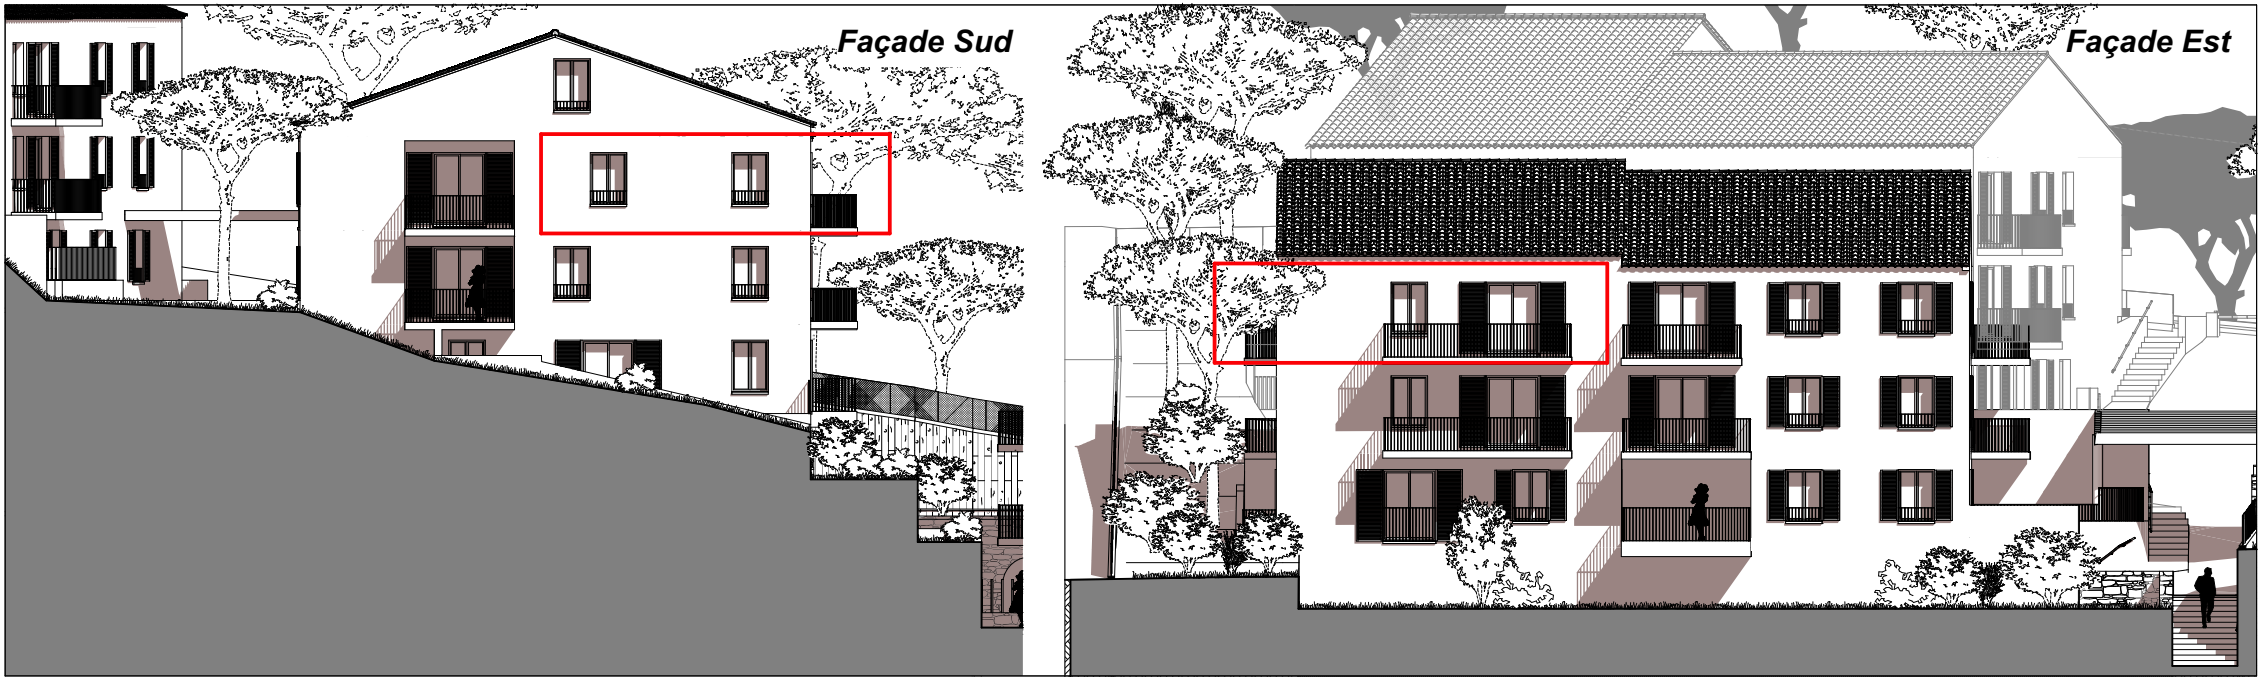

Logement

B 09

Niveau : **R+2**

Bâtiment : **B**

Type : **T3**

REPÉRAGE



LOCALISATION

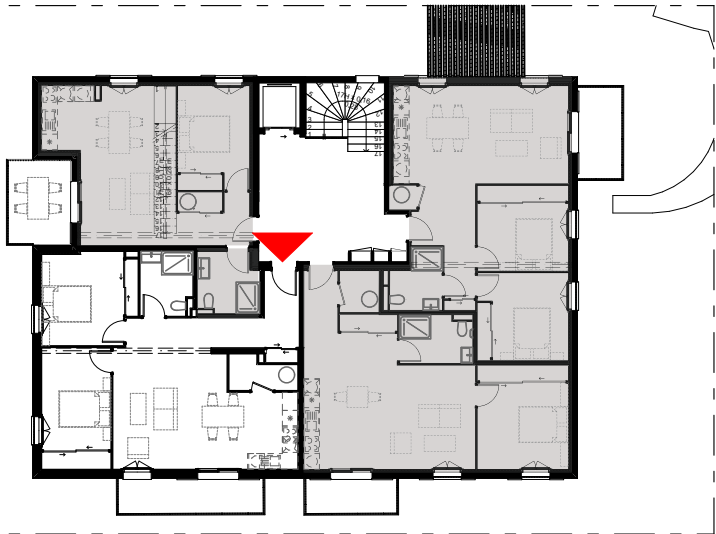


TABLEAU DES SURFACES


Surfaces habitables du logement

Pièces	Surfaces
Chambre 1	12,59
Chambre 2	12,40
Cellier	3,07
Séjour-Cuisine	28,31
Hall	4,72
SdB 1	4,84
Dgt	6,04
	71,97 m²

Surfaces des terrasses et balcons

Terrasse / Balcon	Terrasse	8,20
		8,20 m²

Plan

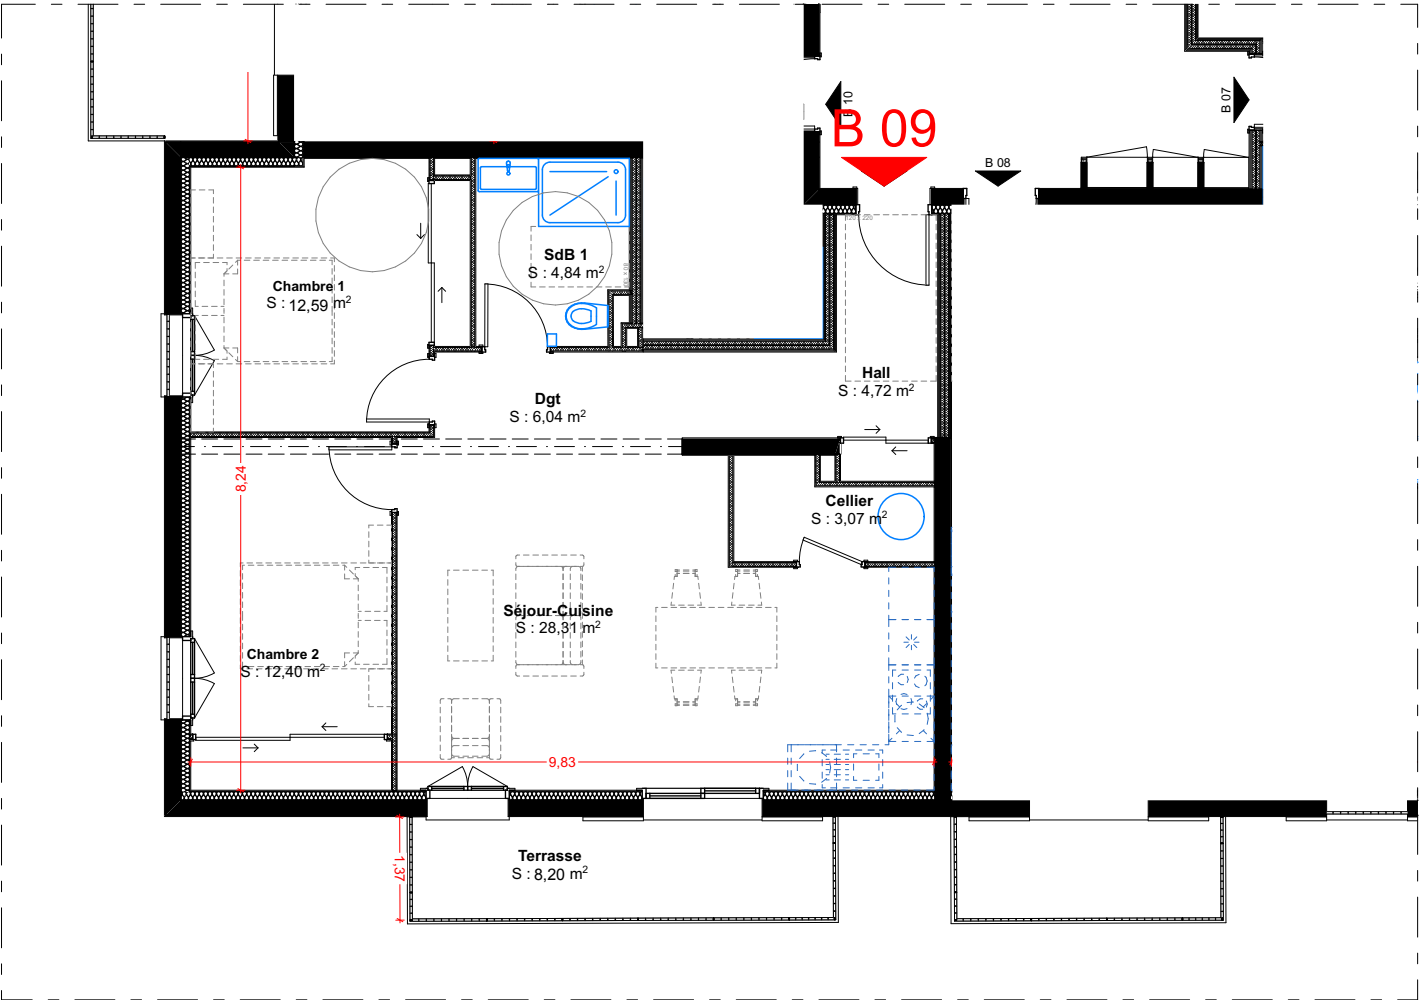

LES JARDINS DE LA SERRA

LD MOZZELLO et LD SAINTE MARIE - 20260 CALVI

Des modifications pourront être apportées à ce plan en fonction des nécessités techniques de la réalisation.
L'ensemble des plans et images ne correspondent à aucun engagement contractuel

01/09/2022

Ech. : 1:100

Maîtrise d'ouvrage

Sccv Santa Maria

4 allée des Magnolias
44500 La Baule-Escoubiac

Provisoire

Logement B 09

B 09