




Logement
B 10 duplex

Niveau : R+2/combles Bâtiment : **B**
Type : **T3**

REPÉRAGE

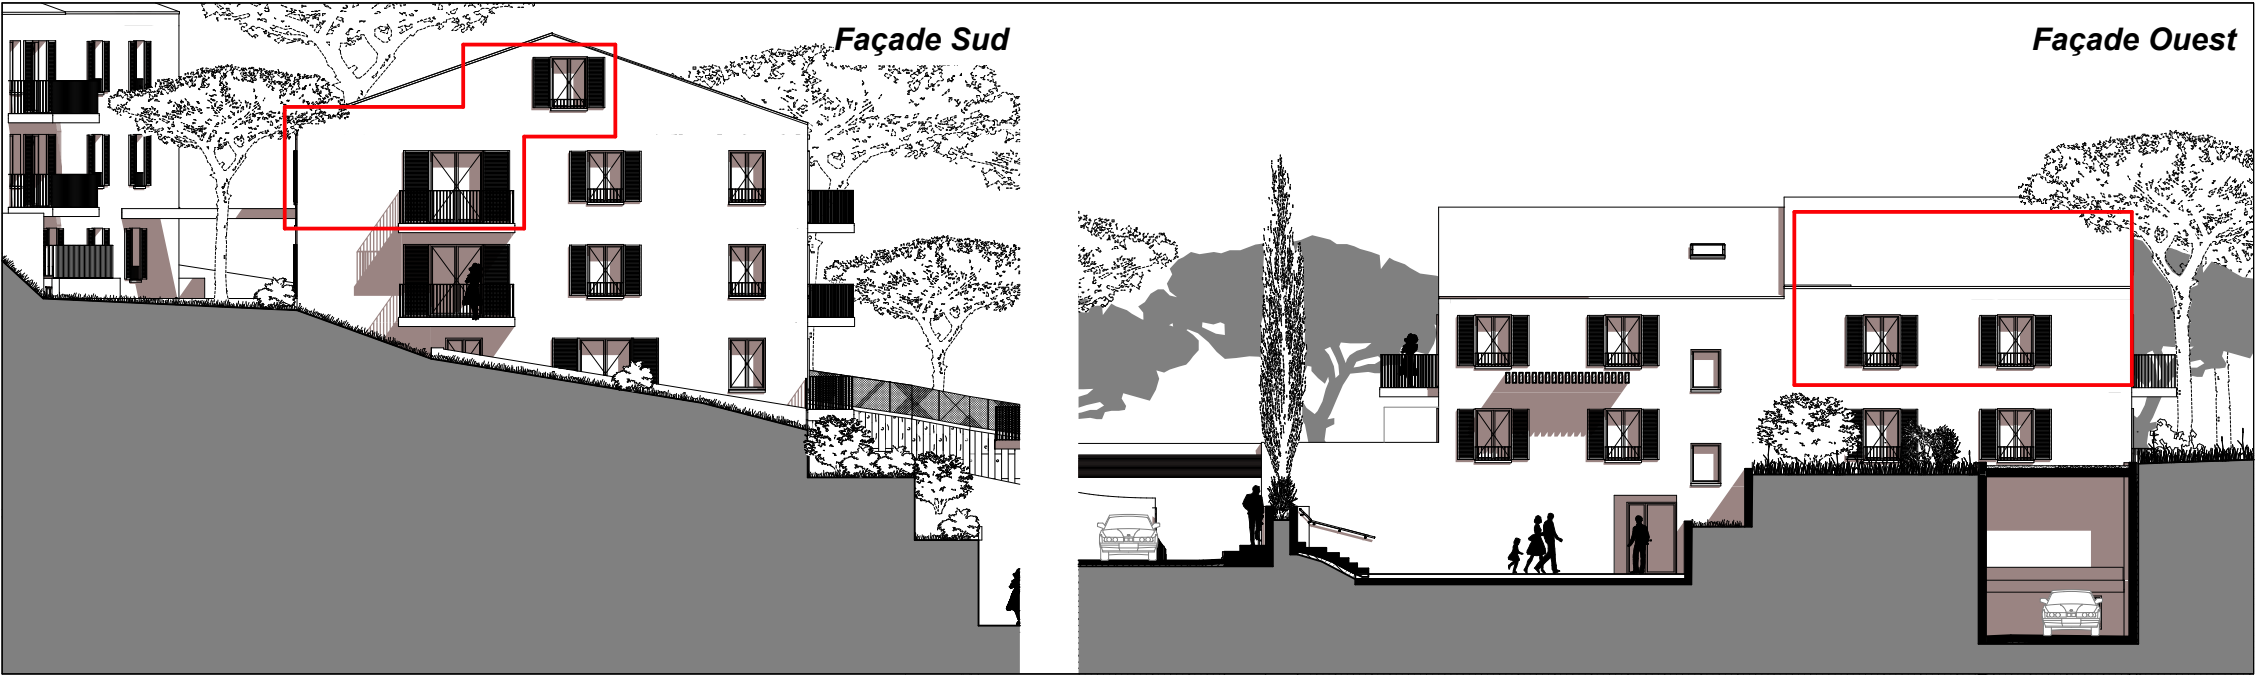

LOCALISATION

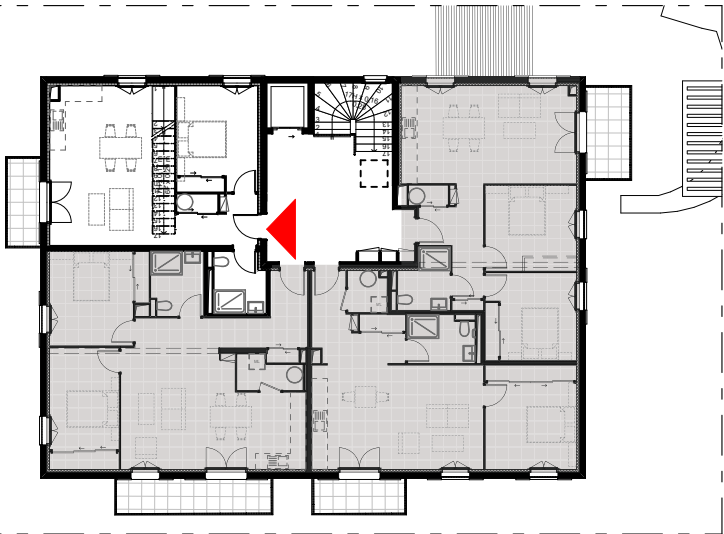



TABLEAU DES SURFACES

Surfaces habitables du logement

Pièces	Surfaces
Dgt	1,99
Hall	5,96
Chambre 3	17,55
SdB 2	4,95
SdB	4,51
Chambre	12,58
Séjour-Cuisine	25,02
	72,56 m ²

Surfaces des terrasses et balcons

Terrasse / Balcon	Terrasse	4,35
		4,35 m ²

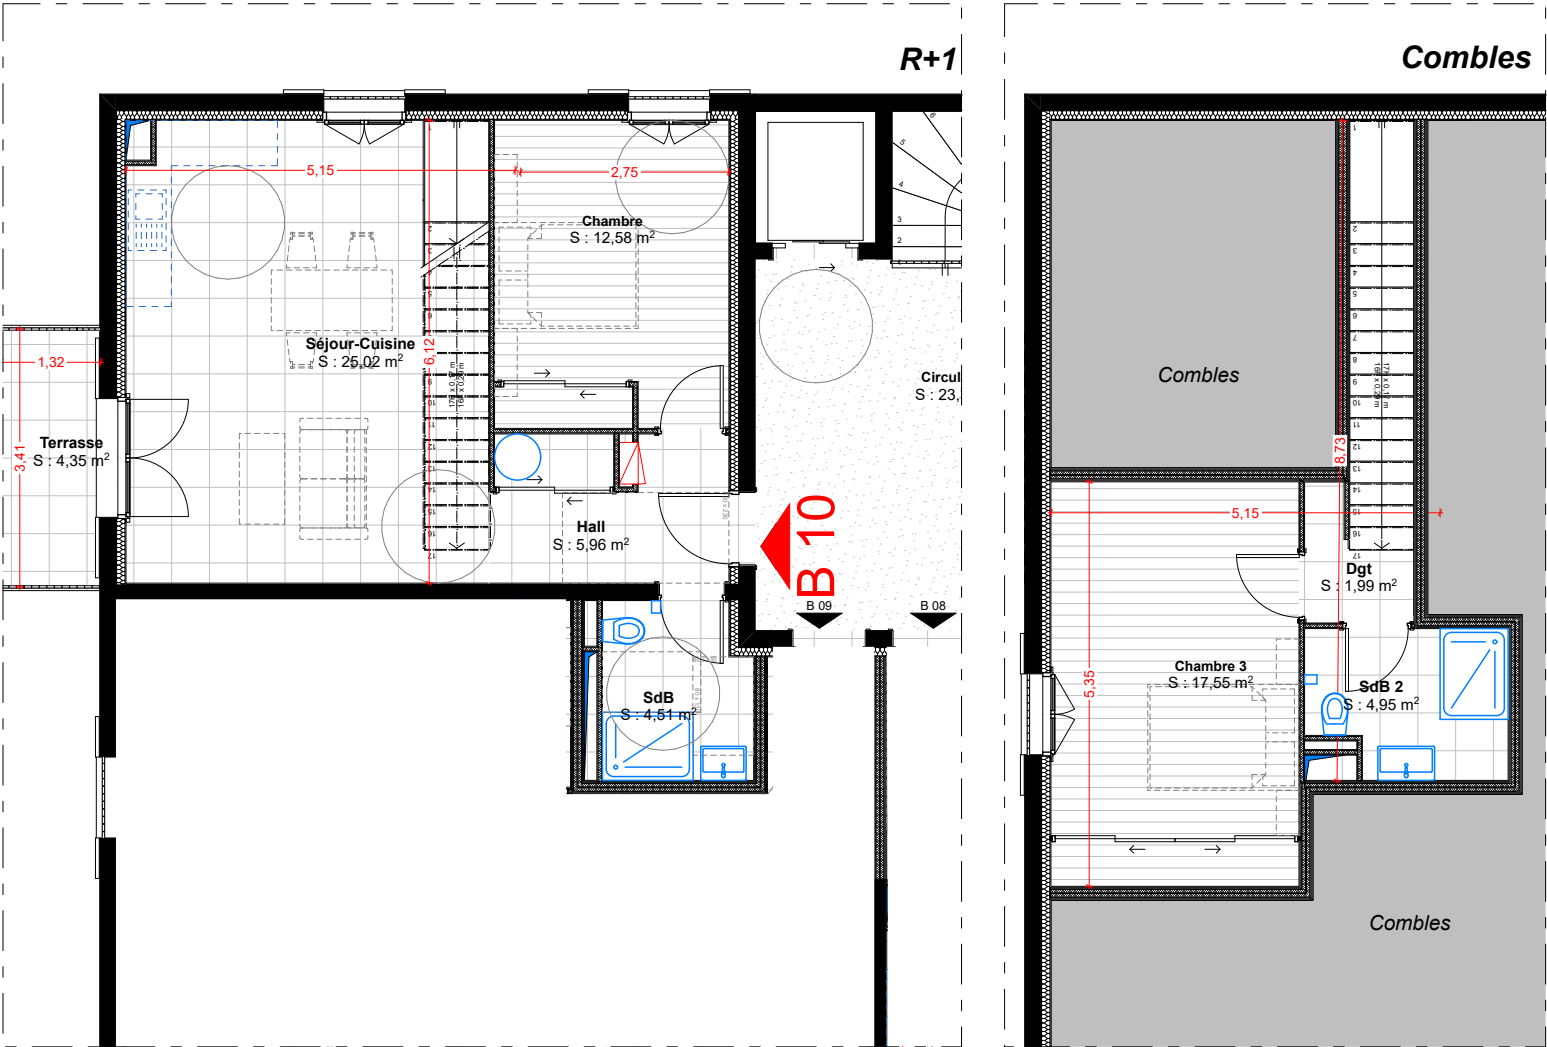

LES JARDINS DE LA SERRA

LD MOZZELLO et LD SAINTE MARIE - 20260 CALVI

Des modifications pourront être apportées à ce plan en fonction des nécessités techniques de la réalisation.
L'ensemble des plans et images ne correspondent à aucun engagement contractuel

03/07/2026

Ech. : 1:100

Maîtrise d'ouvrage

Sccv Santa Maria

4 allée des Magnolias
44500 La Baule-Escoubiac

Provisoire

Logement B 10

B 10