


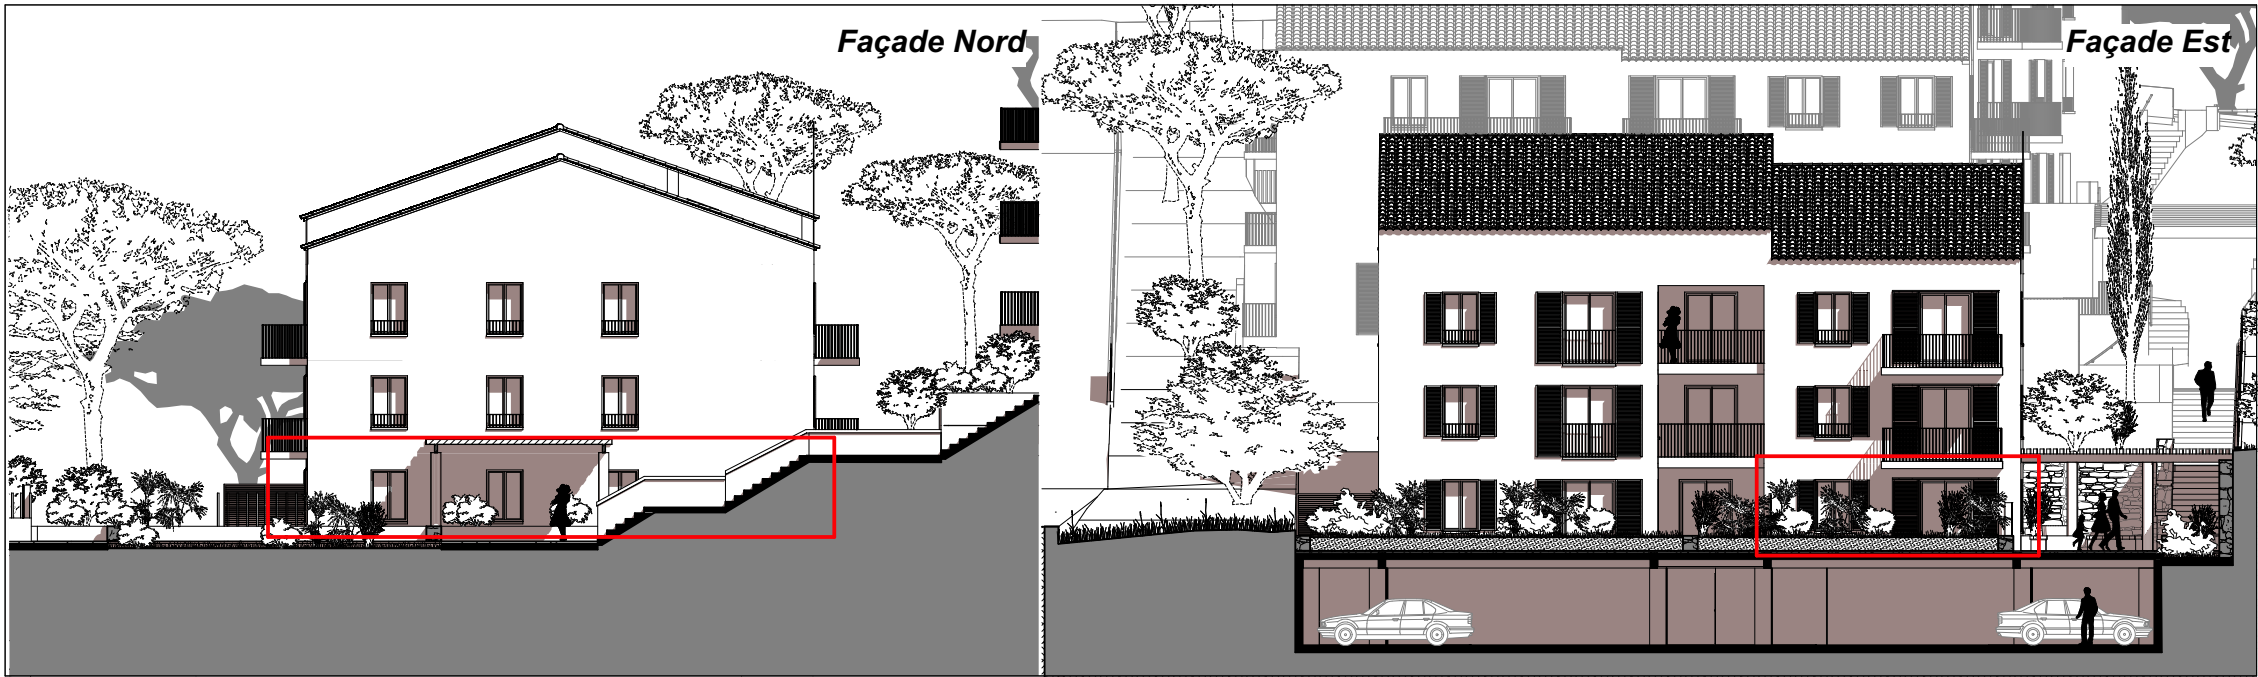

Logement

C 01

Niveau : RDC

Bâtiment : C

Type : T4

REPÉRAGE



LOCALISATION



TABLEAU DES SURFACES

Surfaces habitables du logement

Pièces	Surfaces
Dgt	2,93
Hall	3,35
SdB 1	5,51
Cellier	2,33
Chambre 3	9,49
Chambre 2	9,82
Dgt	7,80
Chambre 1	11,74
SdB 2	4,34
Séjour-Cuisine	36,46
	93,77 m²

Surfaces des terrasses et balcons

Terrasse / Balcon	Terrasse	15,82
		15,82 m²



LES JARDINS DE LA SERRA

LD MOZZELLO et LD SAINTE MARIE - 20260 CALVI

Des modifications pourront être apportées à ce plan en fonction des nécessités techniques de la réalisation.
L'ensemble des plans et images ne correspondent à aucun engagement contractuel

01/09/2022

Ech. : 1:125

Maîtrise d'ouvrage

Sccv Santa Maria

4 allée des Magnolias
44500 La Baule-Escoubiac

Provisoire

Logement C 01

C 01