


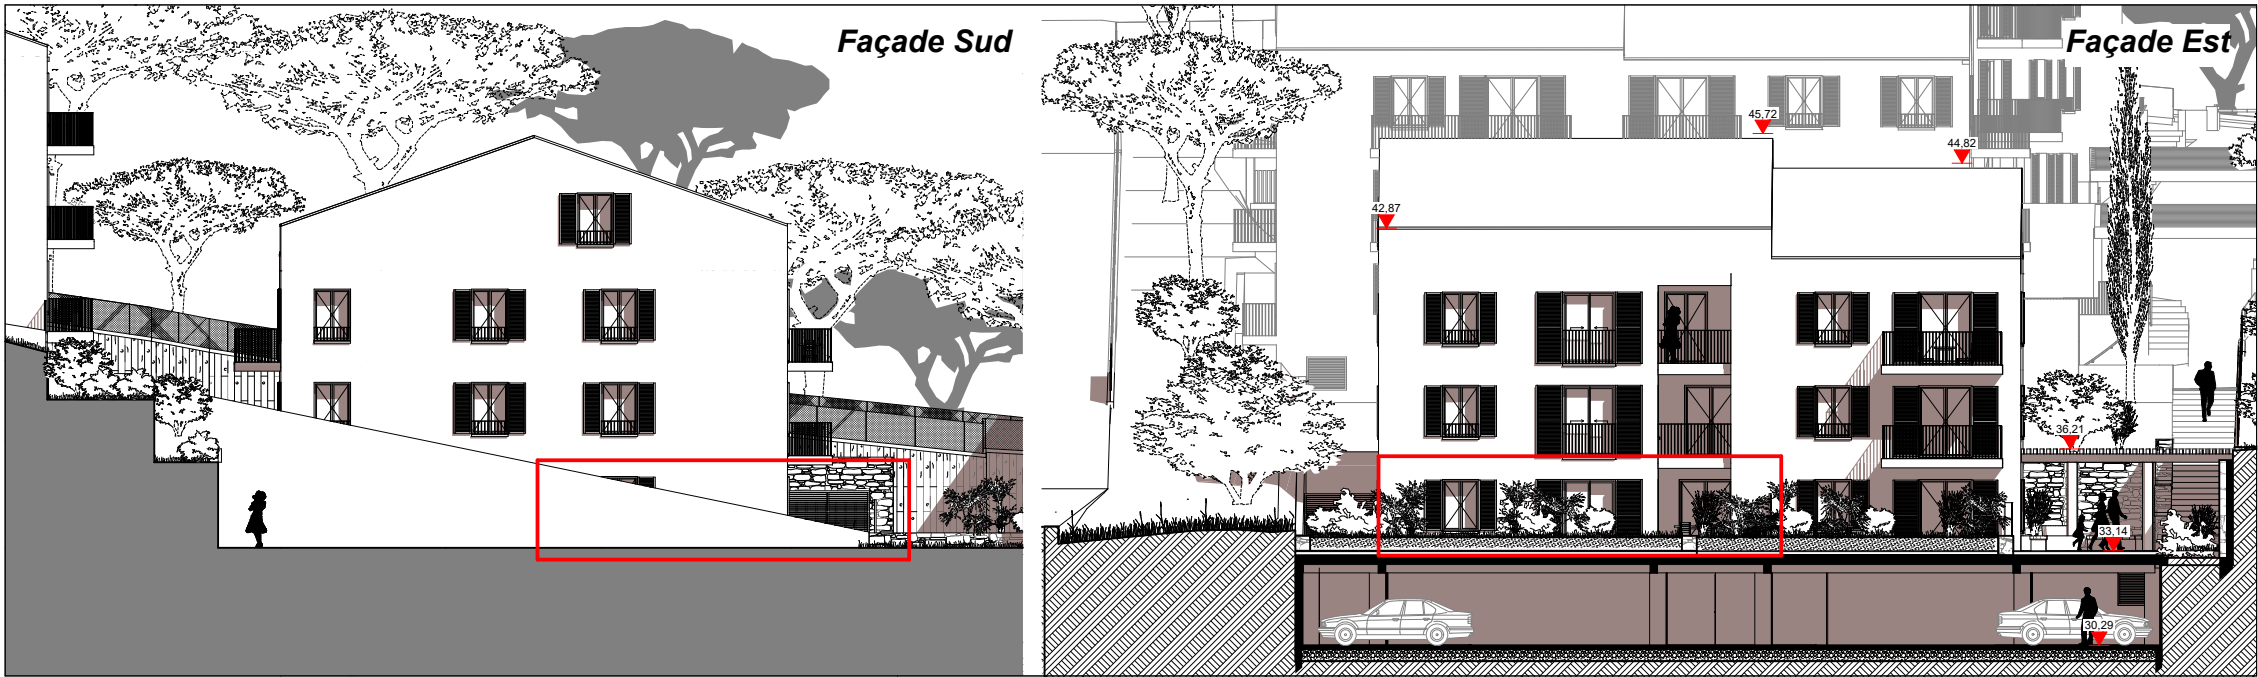

Logement

C 02

Niveau : RDC

Bâtiment : C

Type : T3

REPÉRAGE



LOCALISATION

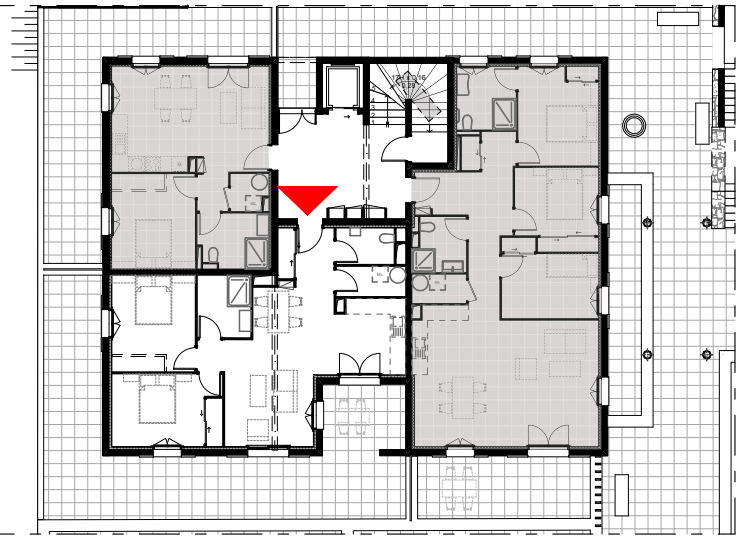



TABLEAU DES SURFACES

Surfaces habitables du logement

Pièces	Surfaces
Hall	5,01
Dgt	1,21
Chambre 1	11,88
Séjour-Cuisine	28,77
Chambre 2	11,82
Cellier	3,11
SdB	4,95
WC	3,12
	69,87 m²

Surfaces des terrasses et balcons

Terrasse / Balcon	Terrasse	59,45
		59,45 m²

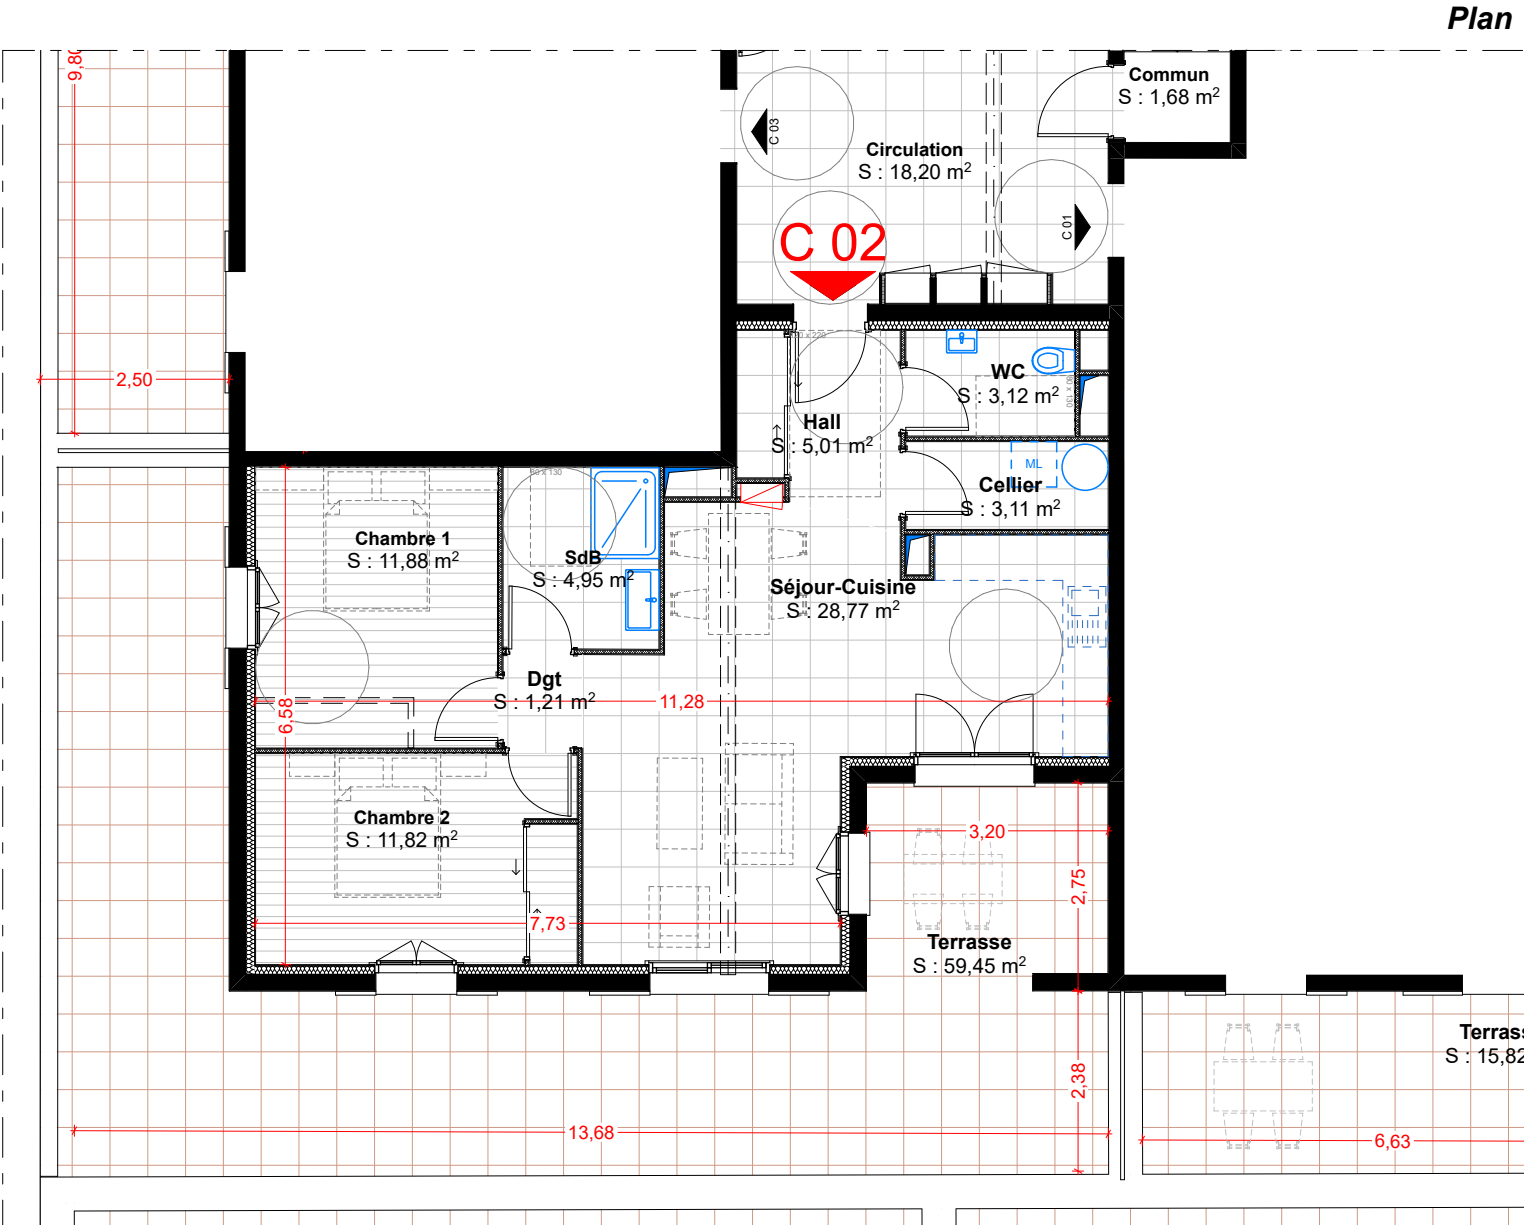

LES JARDINS DE LA SERRA

LD MOZZELLO et LD SAINTE MARIE - 20260 CALVI

Des modifications pourront être apportées à ce plan en fonction des nécessités techniques de la réalisation.
L'ensemble des plans et images ne correspondent à aucun engagement contractuel

03/07/2026

Ech. : 1:100

Maîtrise d'ouvrage

Sccv Santa Maria

4 allée des Magnolias
44500 La Baule-Escoubiac

Provisoire

Logement C 02

C 02