


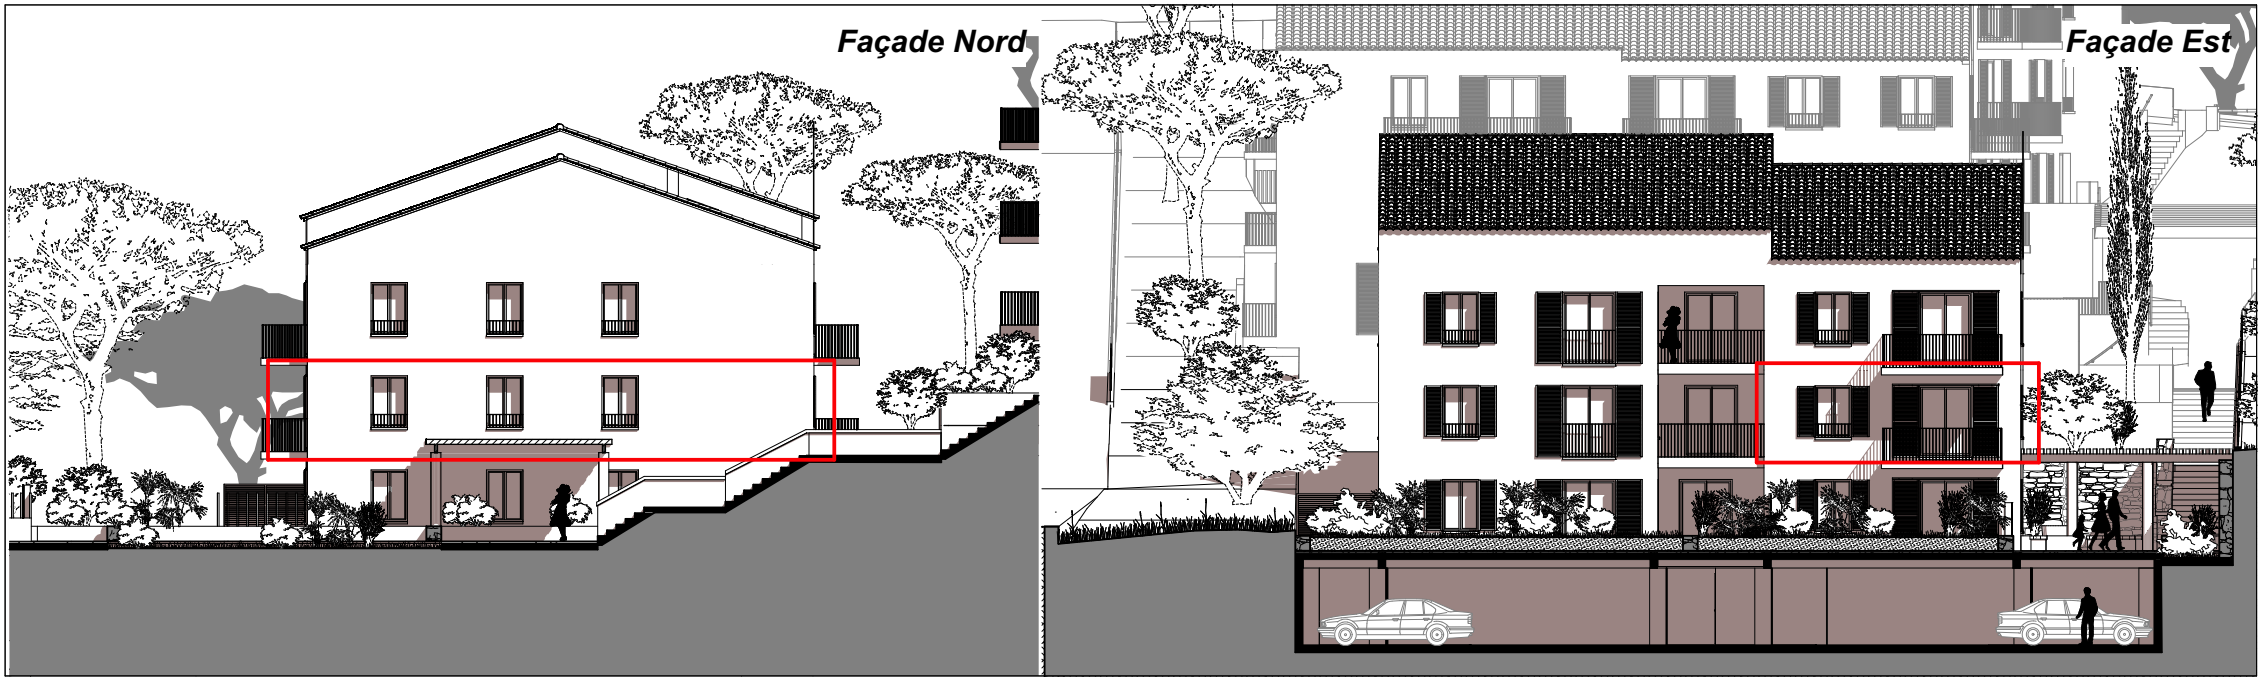

Logement

C 04

Niveau : **R+1**

Bâtiment : **C**

Type : **T4**

REPÉRAGE



LOCALISATION

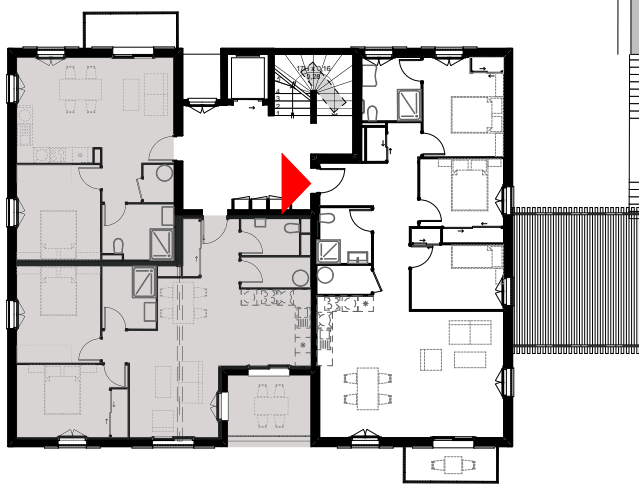


TABLEAU DES SURFACES


Surfaces habitables du logement

Pièces	Surfaces
Chambre 3	9,49
Dgt	2,93
Cellier	2,33
Séjour-Cuisine	36,46
SdB 1	5,80
SdB 2	4,34
Chambre 1	11,78
Hall	3,35
Dgt	7,80
Chambre 2	9,82
	94,10 m²

Surfaces des terrasses et balcons

Terrasse / Balcon	Terrasse	4,70
		4,70 m²

Plan

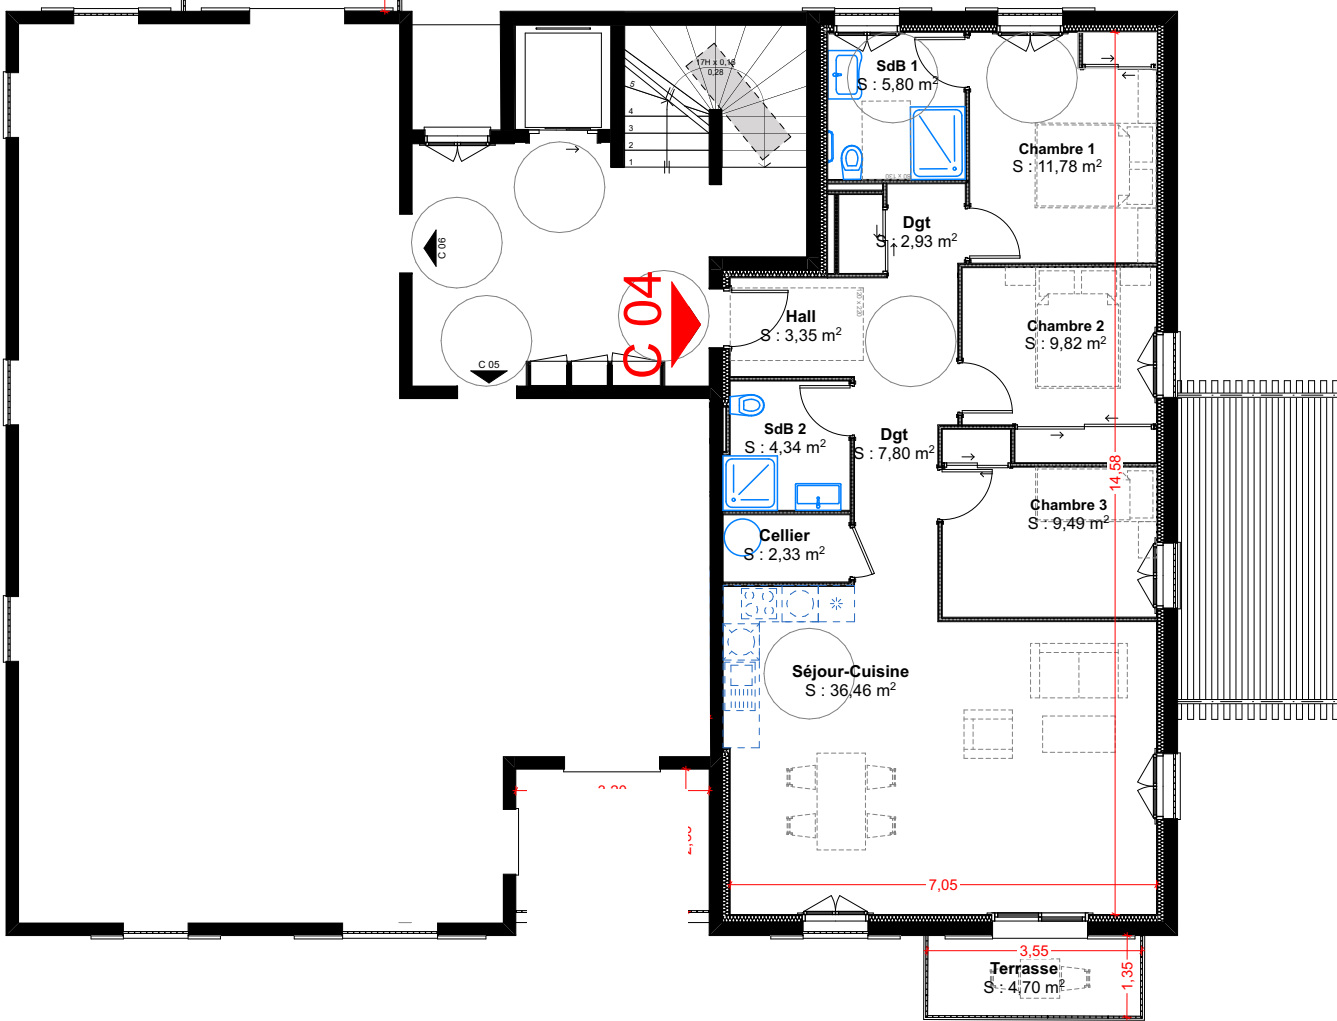

LES JARDINS DE LA SERRA

LD MOZZELLO et LD SAINTE MARIE - 20260 CALVI

Des modifications pourront être apportées à ce plan en fonction des nécessités techniques de la réalisation.
L'ensemble des plans et images ne correspondent à aucun engagement contractuel

01/09/2022

Ech. : 1:125

Maîtrise d'ouvrage

Sccv Santa Maria

4 allée des Magnolias
44500 La Baule-Escoubiac

Provisoire

Logement C 04

C 04