


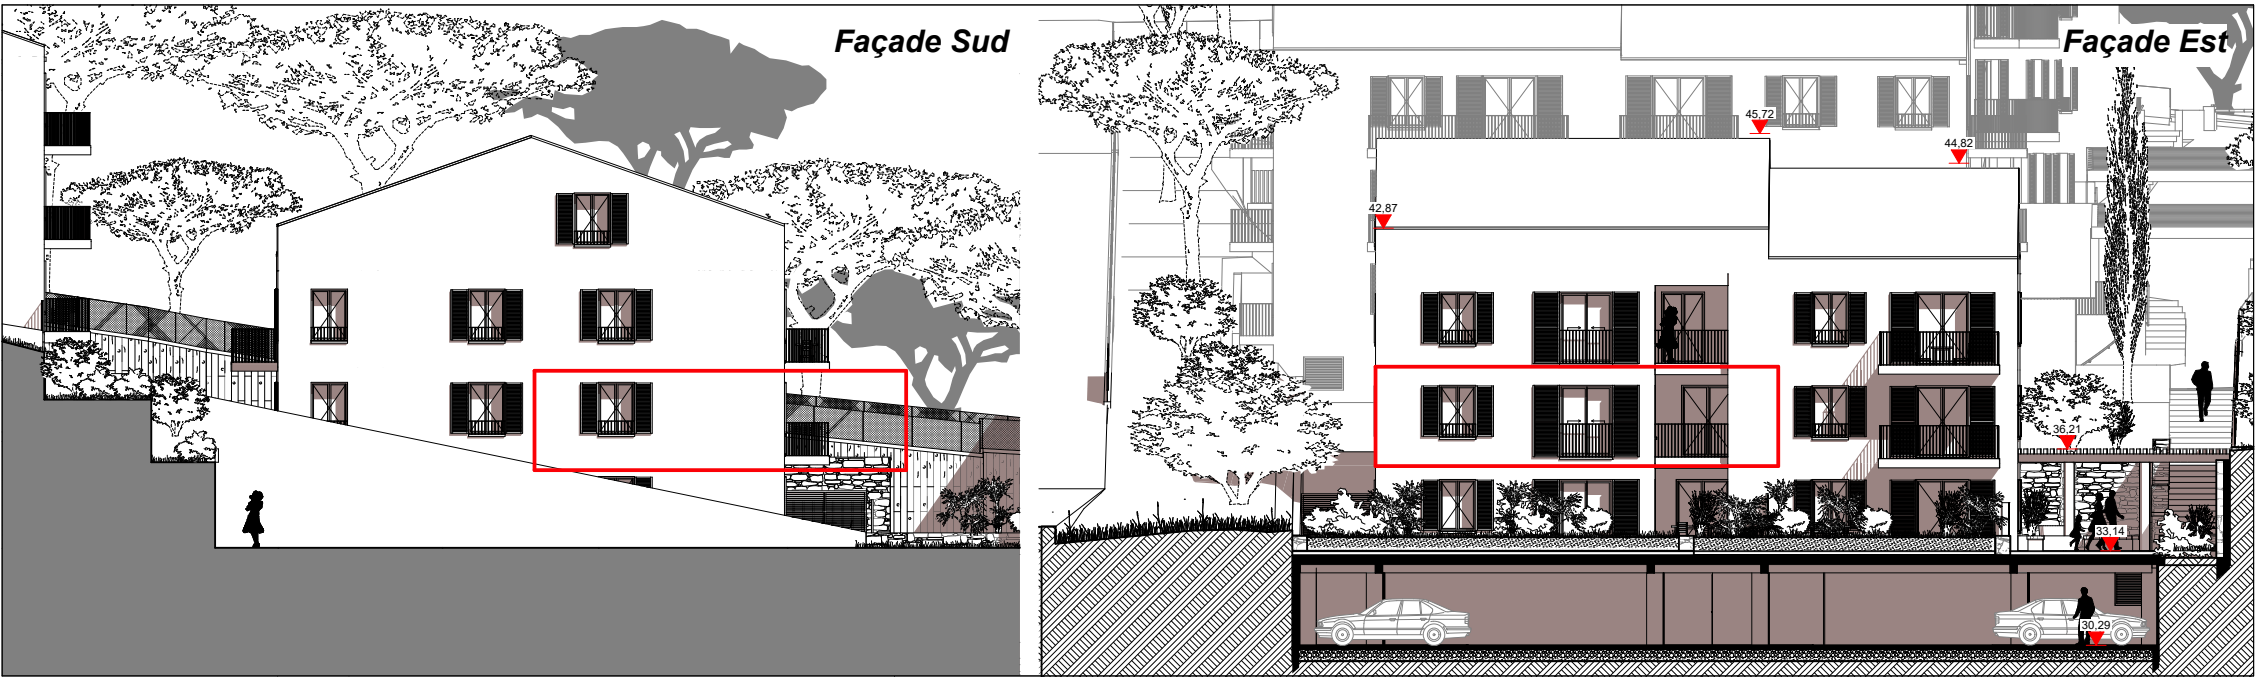

Logement

C 05

Niveau : R+1

Bâtiment : C

Type : T3

REPÉRAGE



LOCALISATION




TABLEAU DES SURFACES

Surfaces habitables du logement

Pièces	Surfaces
WC	3,12
SdB	4,95
Cellier	3,11
Hall	4,69
Chambre	11,82
Séjour-Cuisine	29,09
Chambre	11,88
Dgt	1,21
	69,87 m²

Surfaces des terrasses et balcons

Terrasse / Balcon	Terrasse	7,49
		7,49 m²

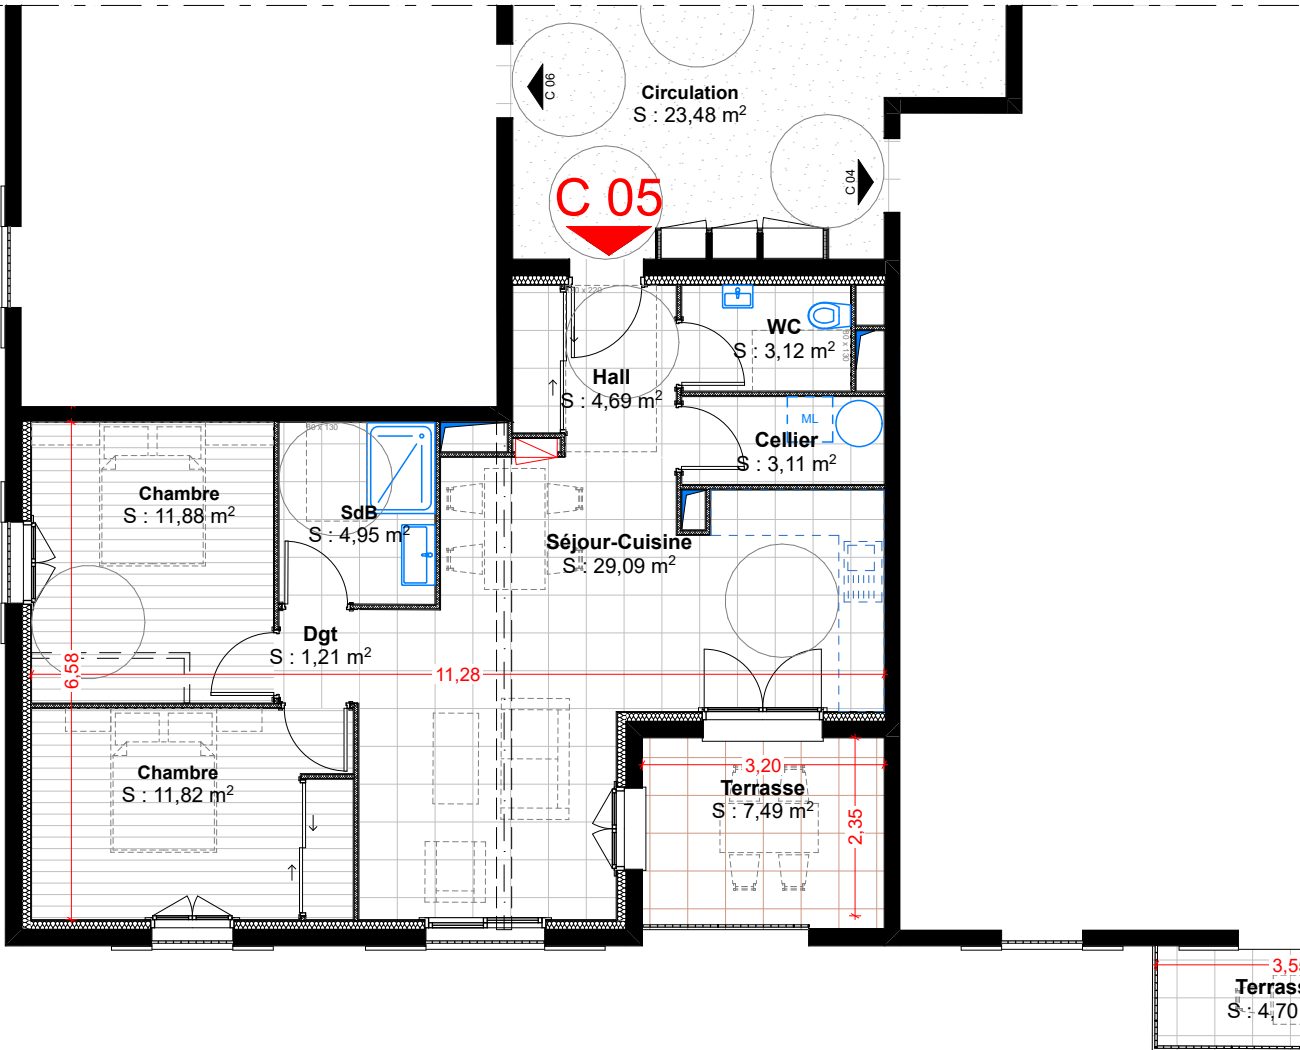

LES JARDINS DE LA SERRA

LD MOZZELLO et LD SAINTE MARIE - 20260 CALVI

Des modifications pourront être apportées à ce plan en fonction des nécessités techniques de la réalisation.
L'ensemble des plans et images ne correspondent à aucun engagement contractuel

03/07/2026

Ech. : 1:100

Maîtrise d'ouvrage

Sccv Santa Maria

4 allée des Magnolias
44500 La Baule-Escoubiac

Provisoire

Logement C 05

C 05