


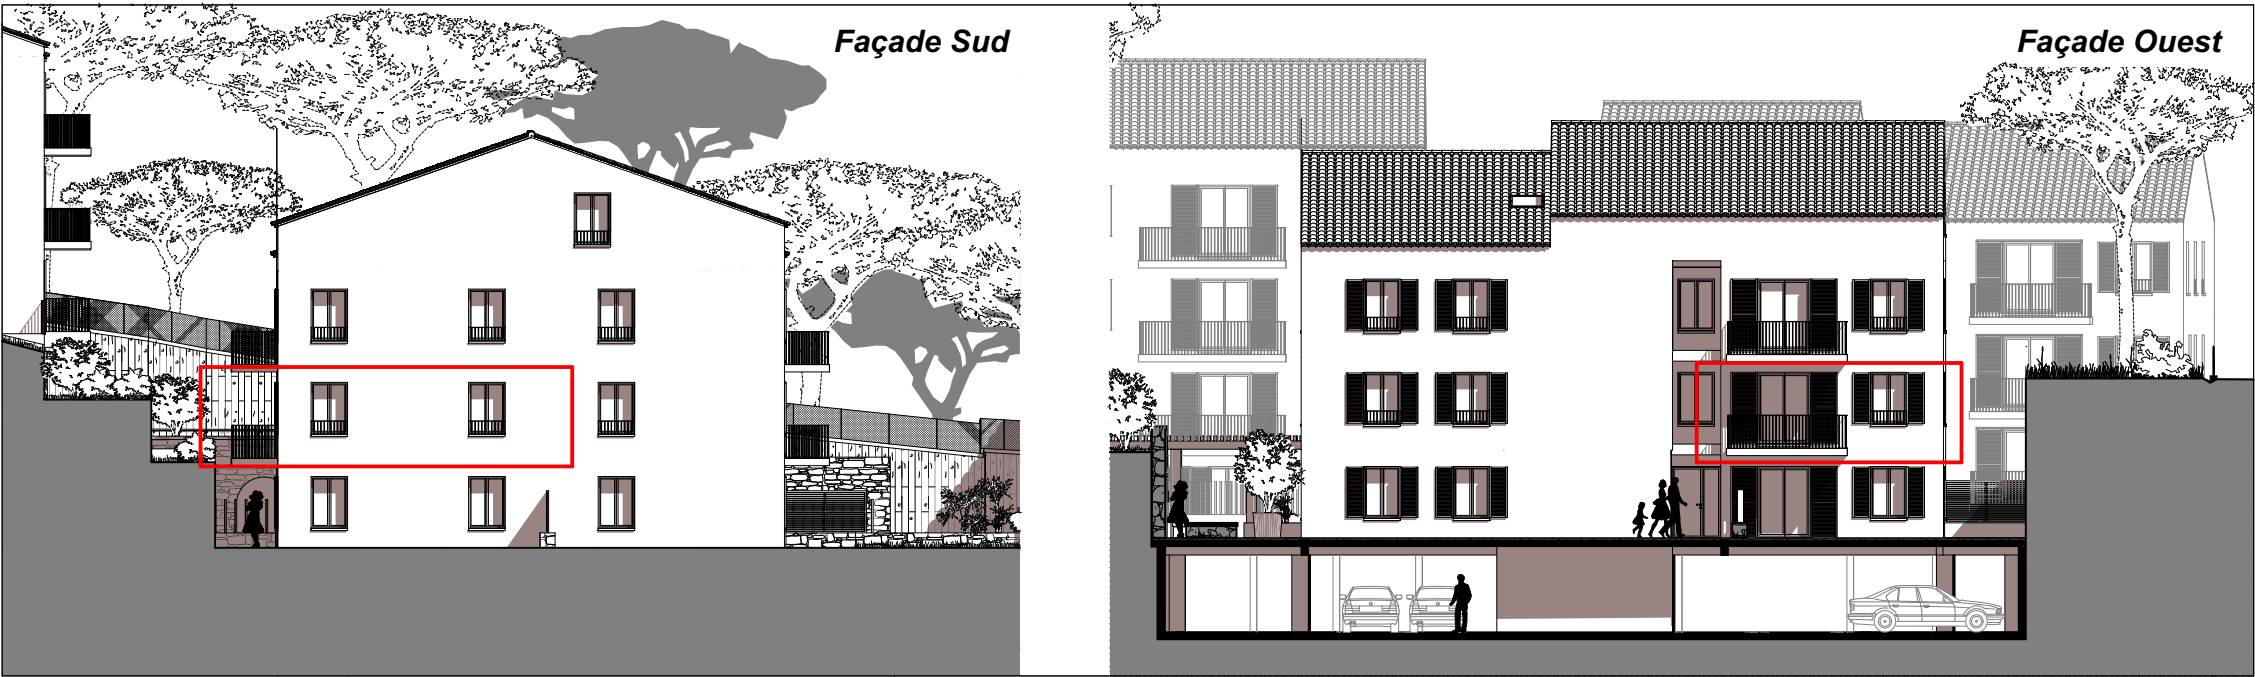

Logement

C 06

Niveau : R+1

Bâtiment : C

Type : T2

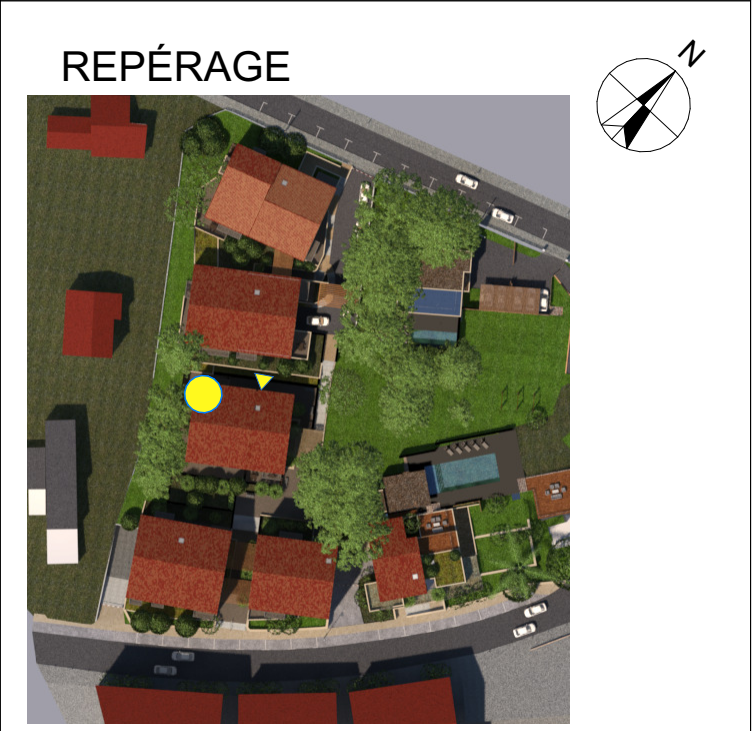




TABLEAU DES SURFACES

Surfaces habitables du logement

Pièces	Surfaces
SdB	5,66
Chambre	11,69
Séjour-Cuisine	24,14
Cellier	1,67
Dgt	2,25
	45,41 m²

Surfaces des terrasses et balcons

Terrasse / Balcon	Terrasse	4,70
		4,70 m²

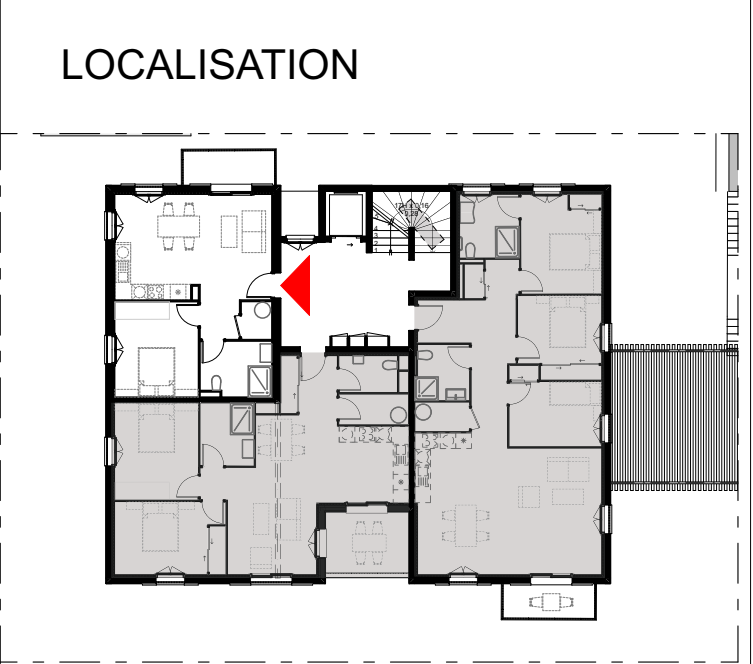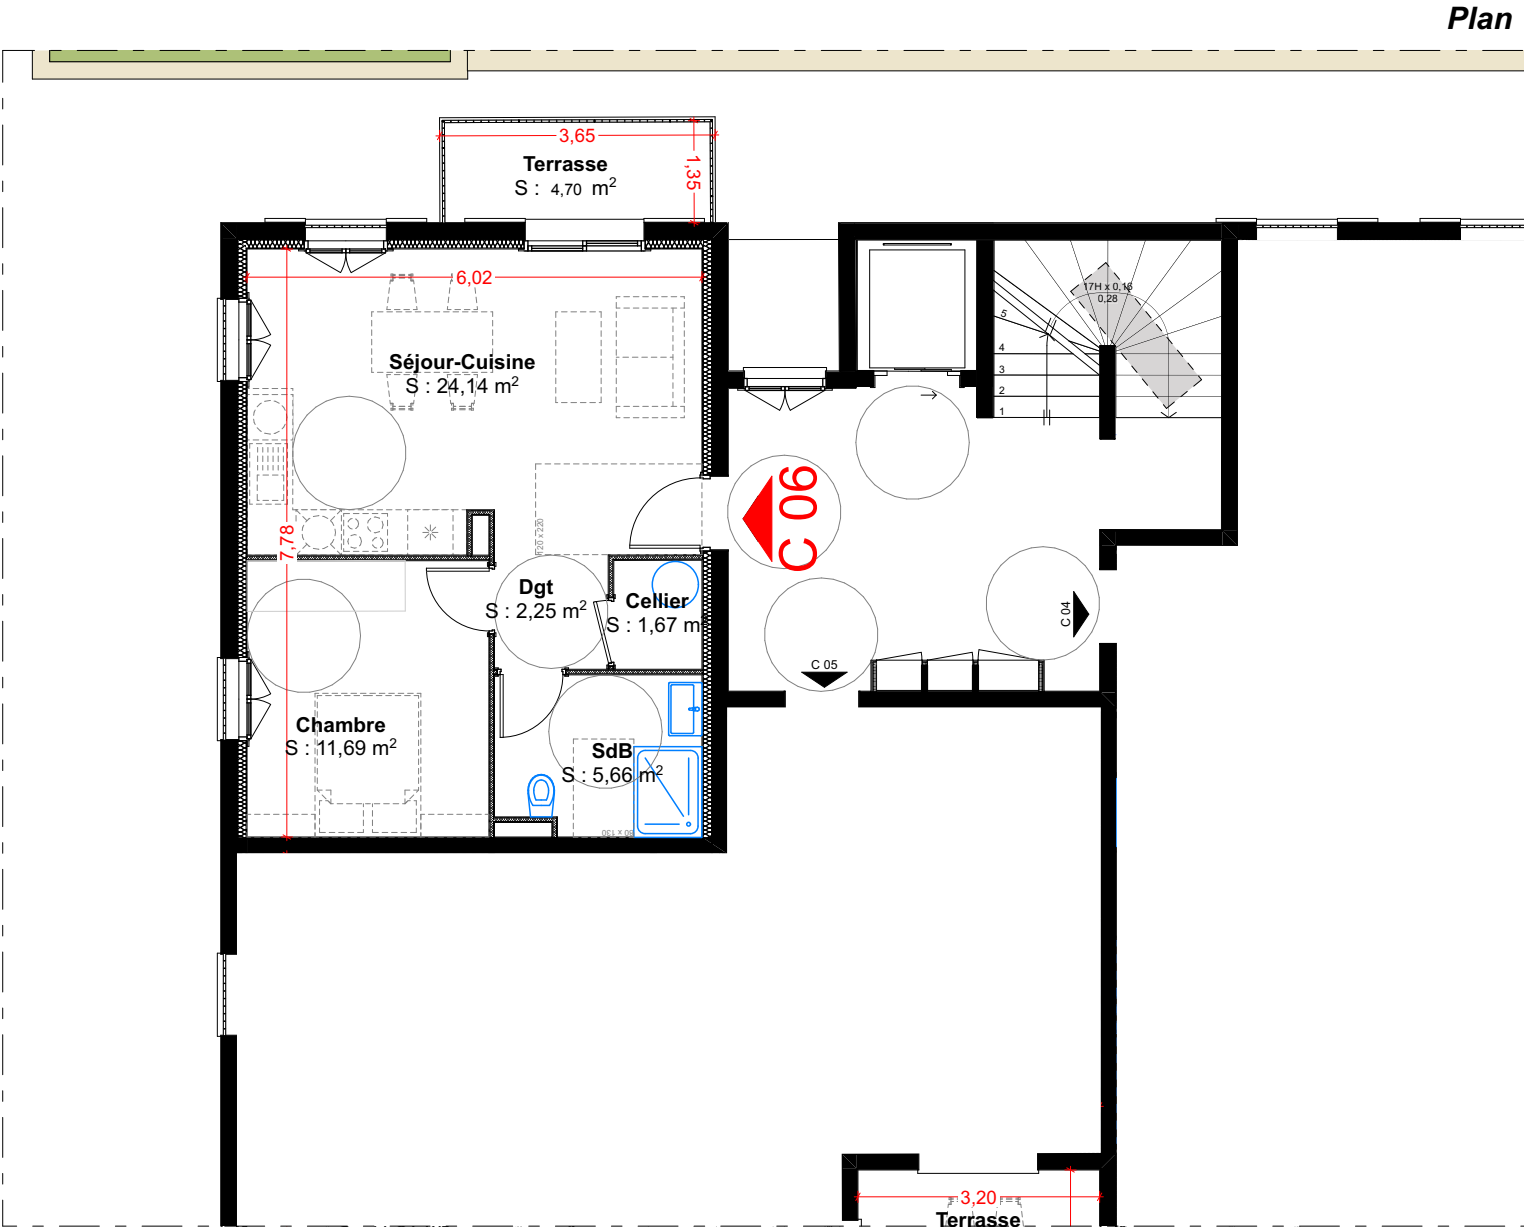

LES JARDINS DE LA SERRA

LD MOZZELLO et LD SAINTE MARIE - 20260 CALVI

Des modifications pourront être apportées à ce plan en fonction des nécessités techniques de la réalisation.
L'ensemble des plans et images ne correspondent à aucun engagement contractuel

01/09/2022

Ech. : 1:100

Maîtrise d'ouvrage

Sccv Santa Maria

4 allée des Magnolias
44500 La Baule-Escoubiac

Provisoire

Logement C 06

C 06