


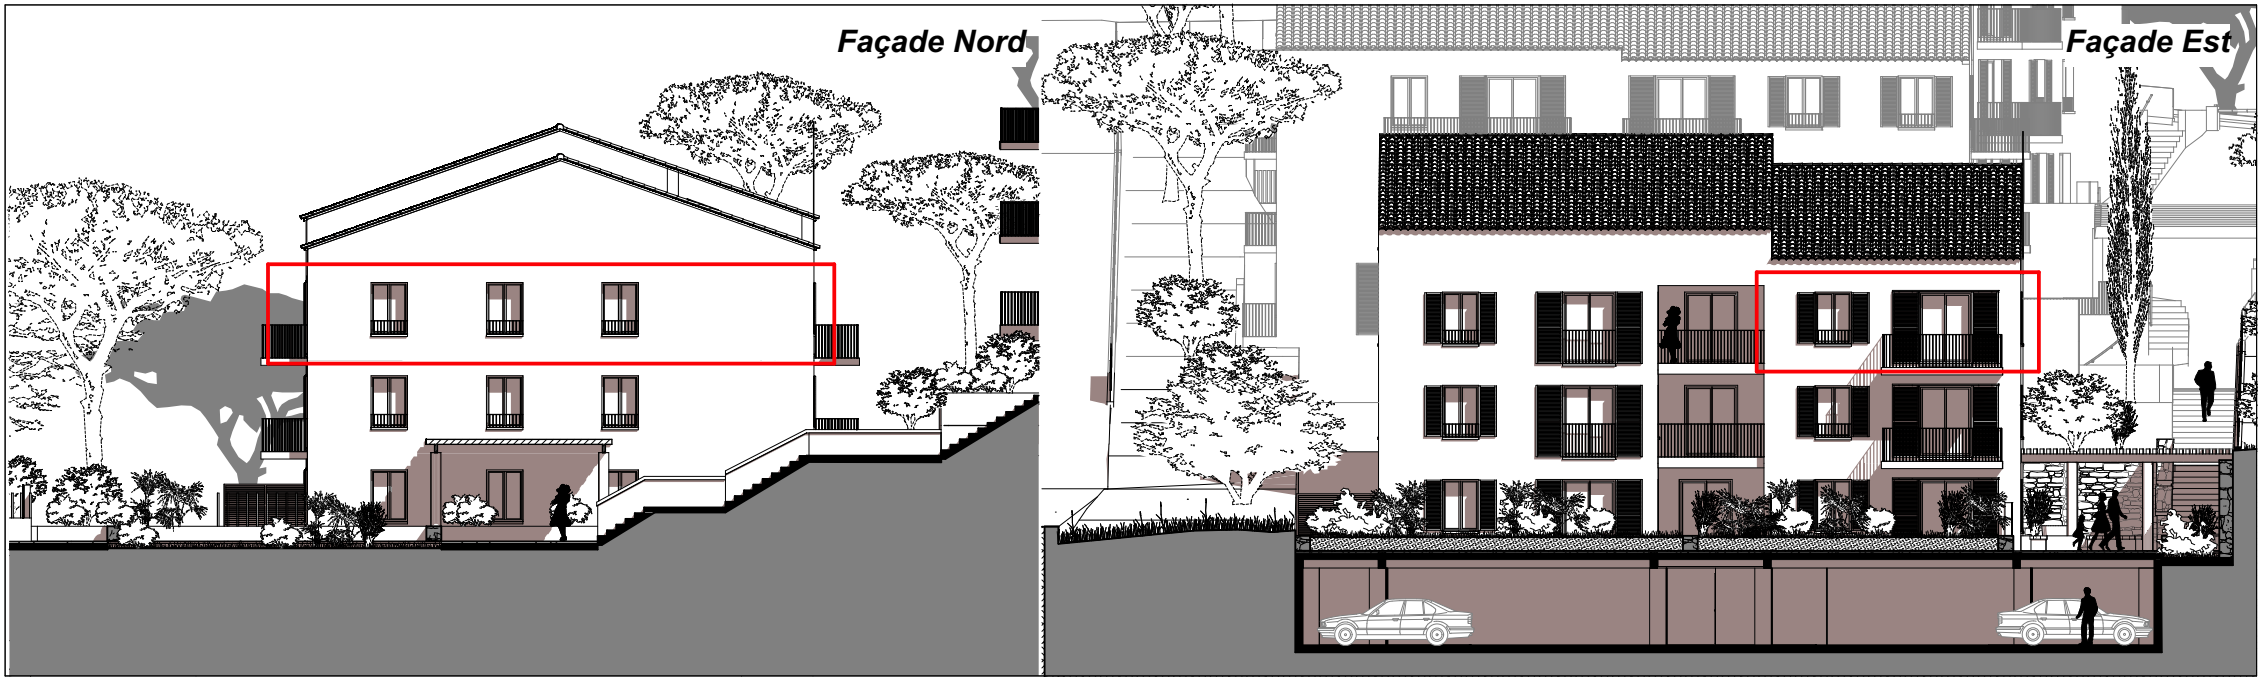

Logement

C 07

Niveau : **R+2**

Bâtiment : **C**

Type : **T4**

REPÉRAGE



LOCALISATION



TABLEAU DES SURFACES


Surfaces habitables du logement

Pièces	Surfaces
Chambre 2	9,82
SdB 2	4,34
Chambre 1	11,74
Dgt	7,80
Chambre 3	9,49
Cellier	2,33
Hall	3,35
Séjour-Cuisine	36,46
Dgt	2,93
SdB 1	5,52
	93,78 m²

Surfaces des terrasses et balcons

Terrasse / Balcon	Terrasse	4,70
		4,70 m²

Plan

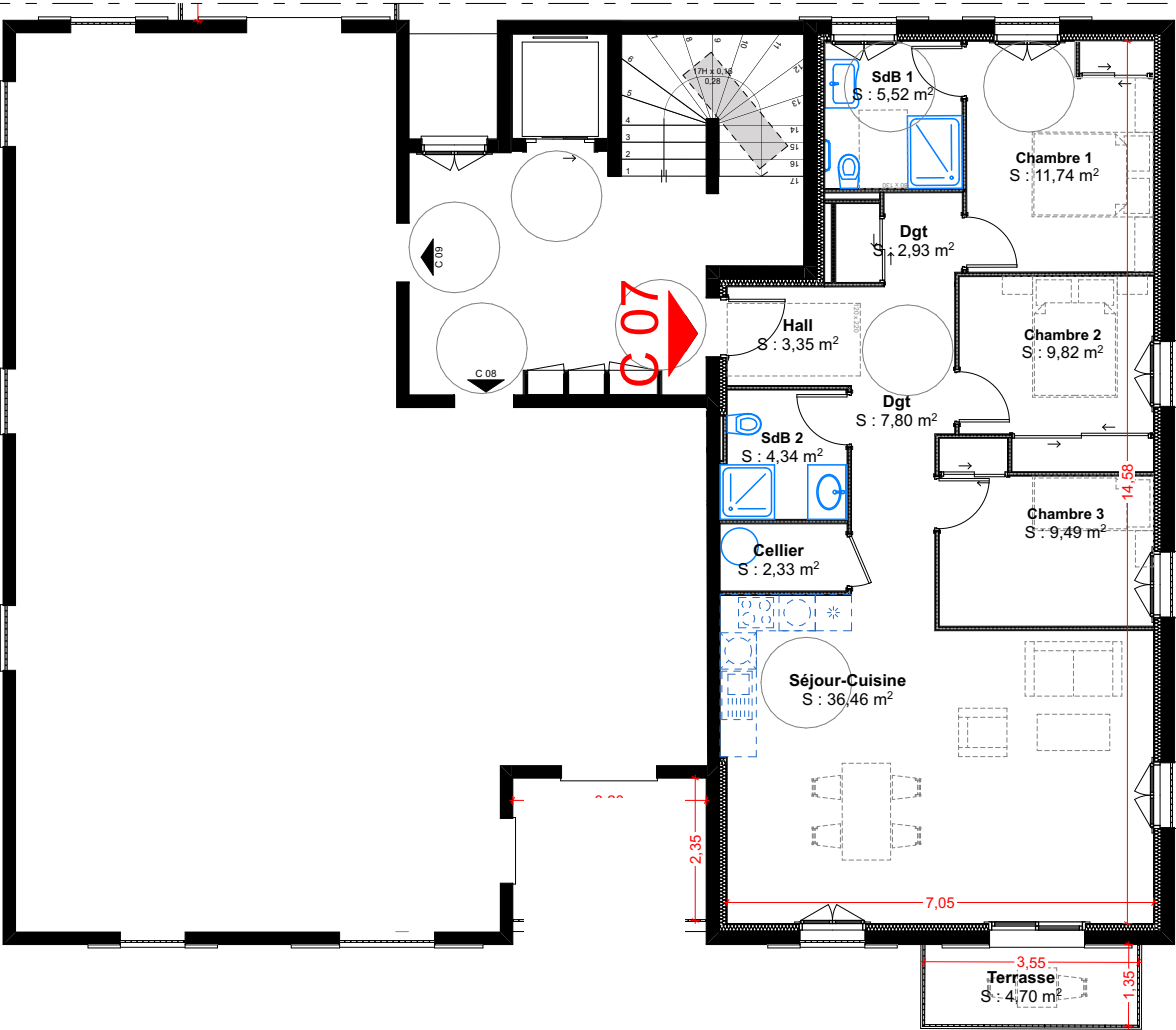

LES JARDINS DE LA SERRA

LD MOZZELLO et LD SAINTE MARIE - 20260 CALVI

Des modifications pourront être apportées à ce plan en fonction des nécessités techniques de la réalisation.
L'ensemble des plans et images ne correspondent à aucun engagement contractuel

01/09/2022

Ech. : 1:125

Maîtrise d'ouvrage

Sccv Santa Maria

4 allée des Magnolias
44500 La Baule-Escoubiac

Provisoire

Logement C 07

C 07