


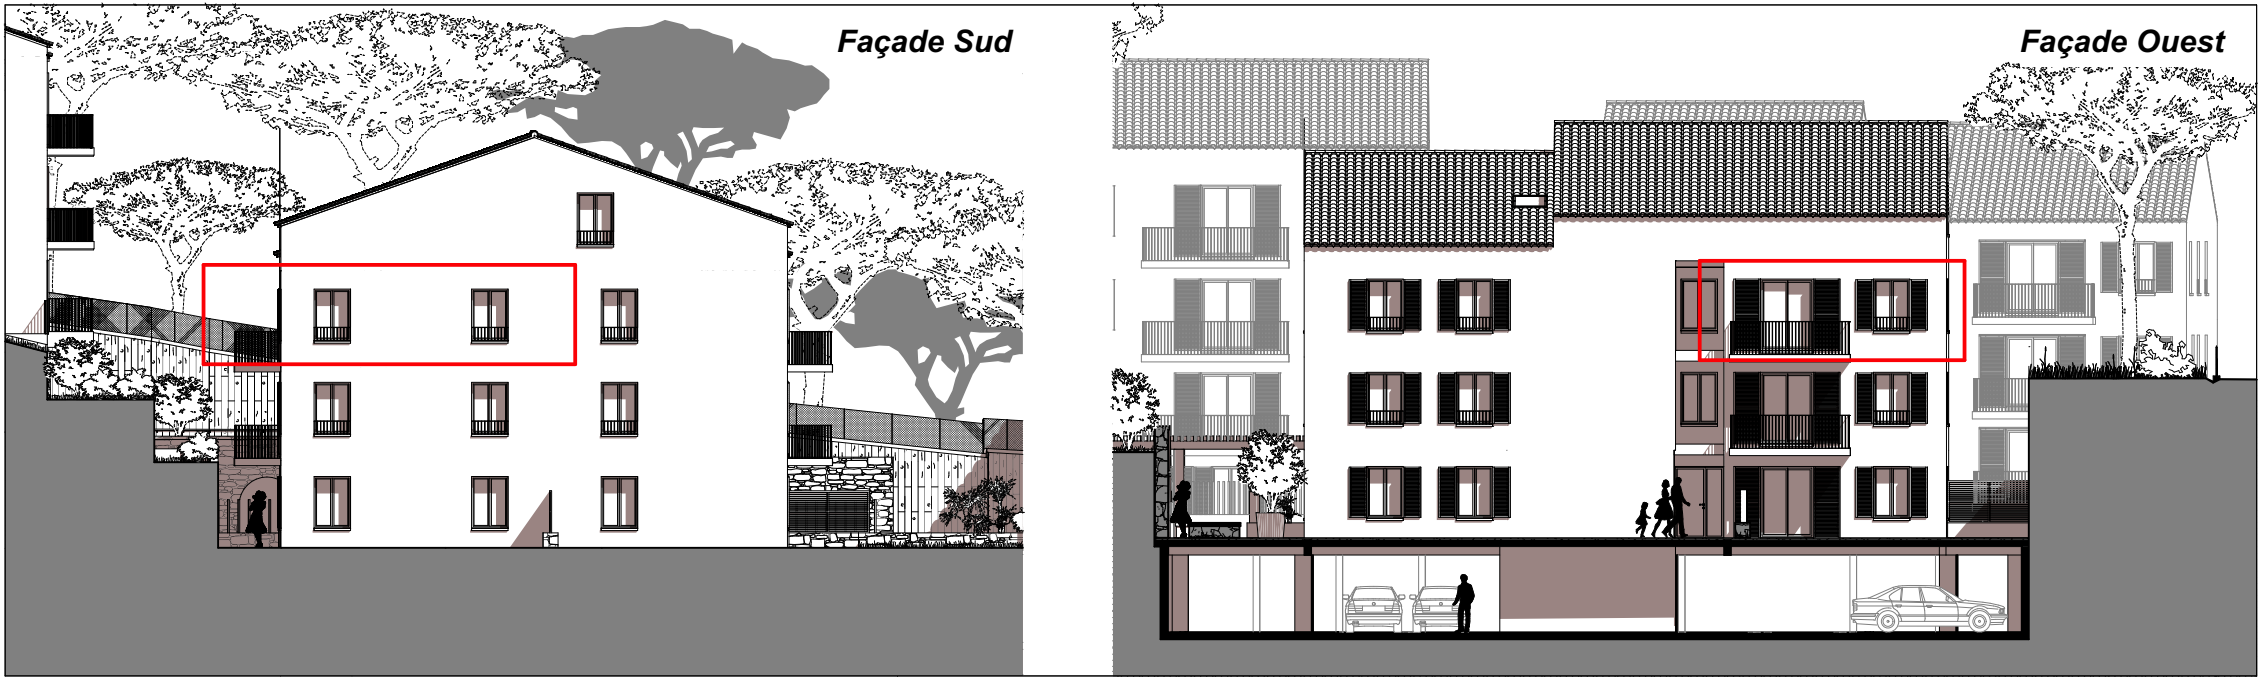

Plan


TABLEAU DES SURFACES

Surfaces habitables du logement

Pièces	Surfaces
Cellier	1,67
SdB	5,66
Chambre	11,69
Séjour-Cuisine	24,14
Dgt	2,25
	45,41 m²

Surfaces des terrasses et balcons

Terrasse / Balcon	Terrasse	Surfaces
	Terrasse	4,67
		4,67 m²

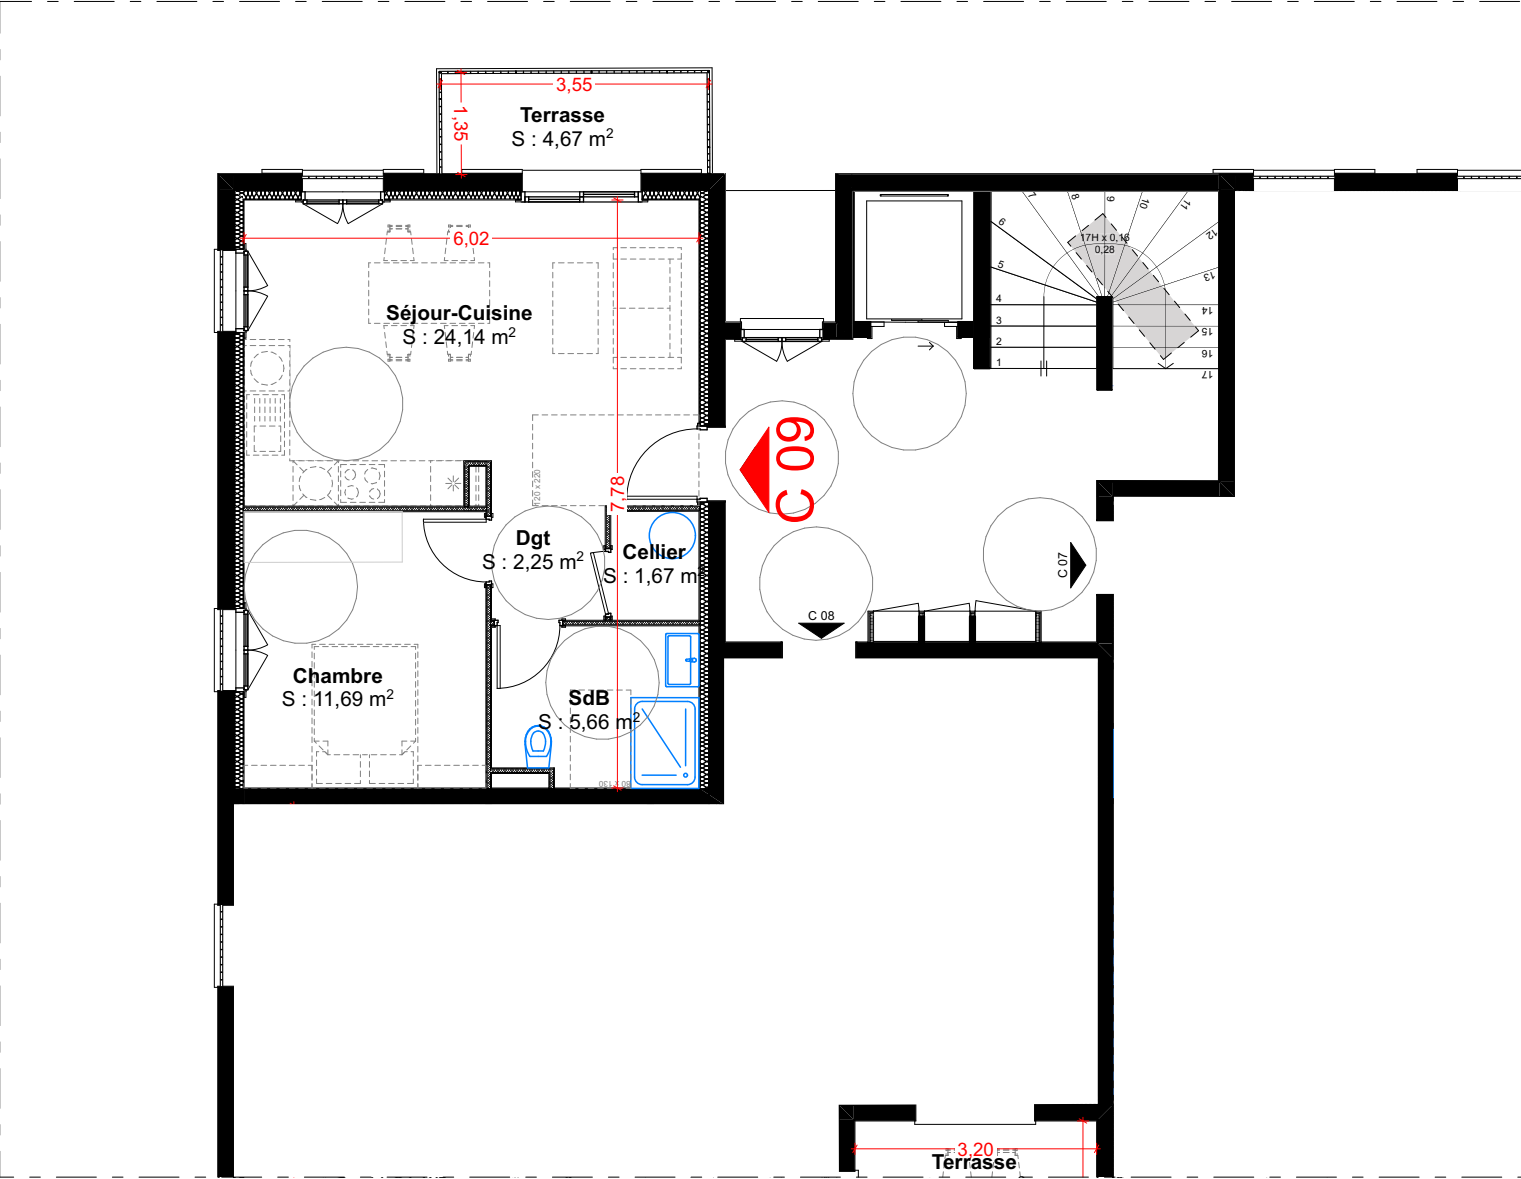

Logement


C 09

Niveau : R+2

Bâtiment : C

Type : T2

REPÉRAGE

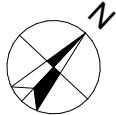

LOCALISATION



LES JARDINS DE LA SERRA

LD MOZZELLO et LD SAINTE MARIE - 20260 CALVI

01/09/2022

Ech. : 1:100

Maîtrise d'ouvrage

Sccv Santa Maria

4 allée des Magnolias
44500 La Baule-Escoubiac

Provisoire

Logement C 09

C 09

Des modifications pourront être apportées à ce plan en fonction des nécessités techniques de la réalisation.
L'ensemble des plans et images ne correspondent à aucun engagement contractuel