


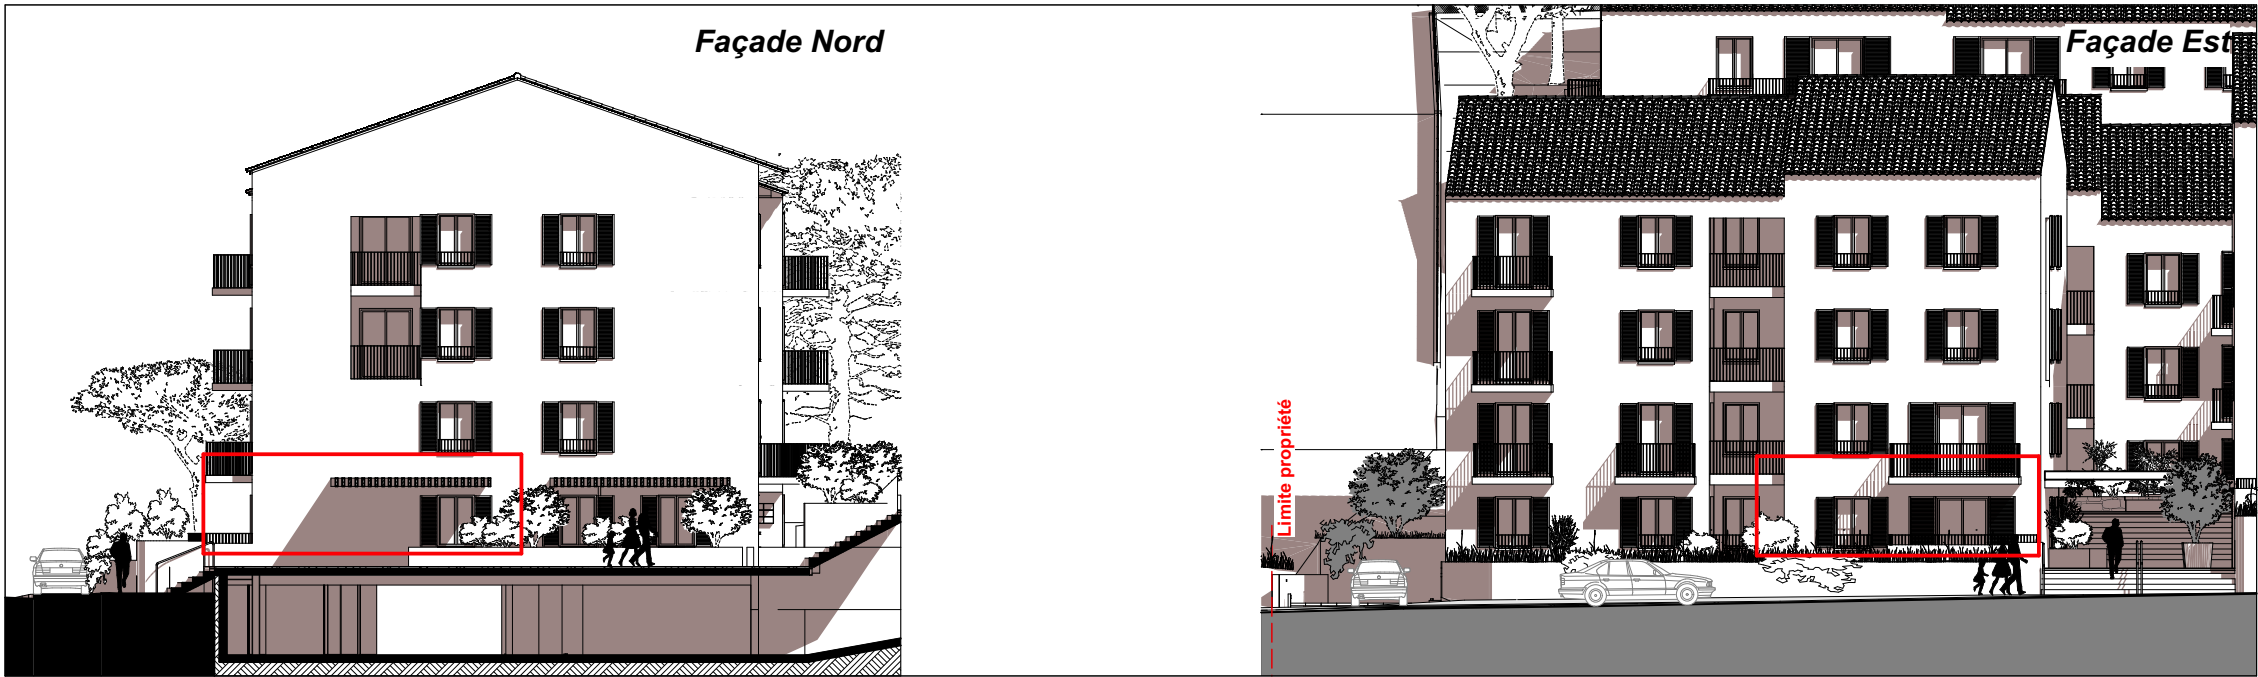

Logement


D 02

Niveau : RDC

Bâtiment : D

Type : T2

REPÉRAGE

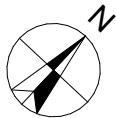

LOCALISATION

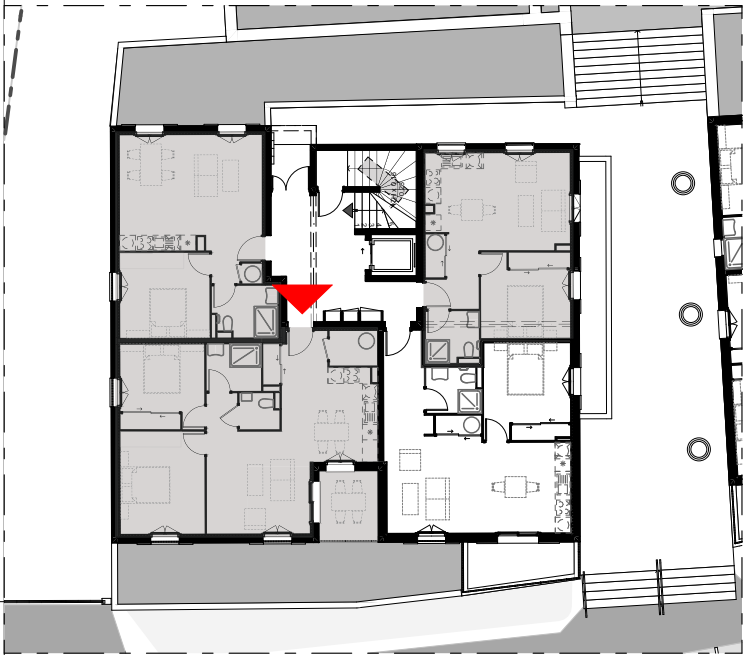



TABLEAU DES SURFACES

Surfaces habitables du logement

Pièces	Surfaces
Séjour-Cuisine	28,45
Chambre	12,49
SdB	3,55
Hall	4,84
	49,33 m²

Surfaces des terrasses et balcons

Terrasse / Balcon	Terrasse	6,16
		6,16m²

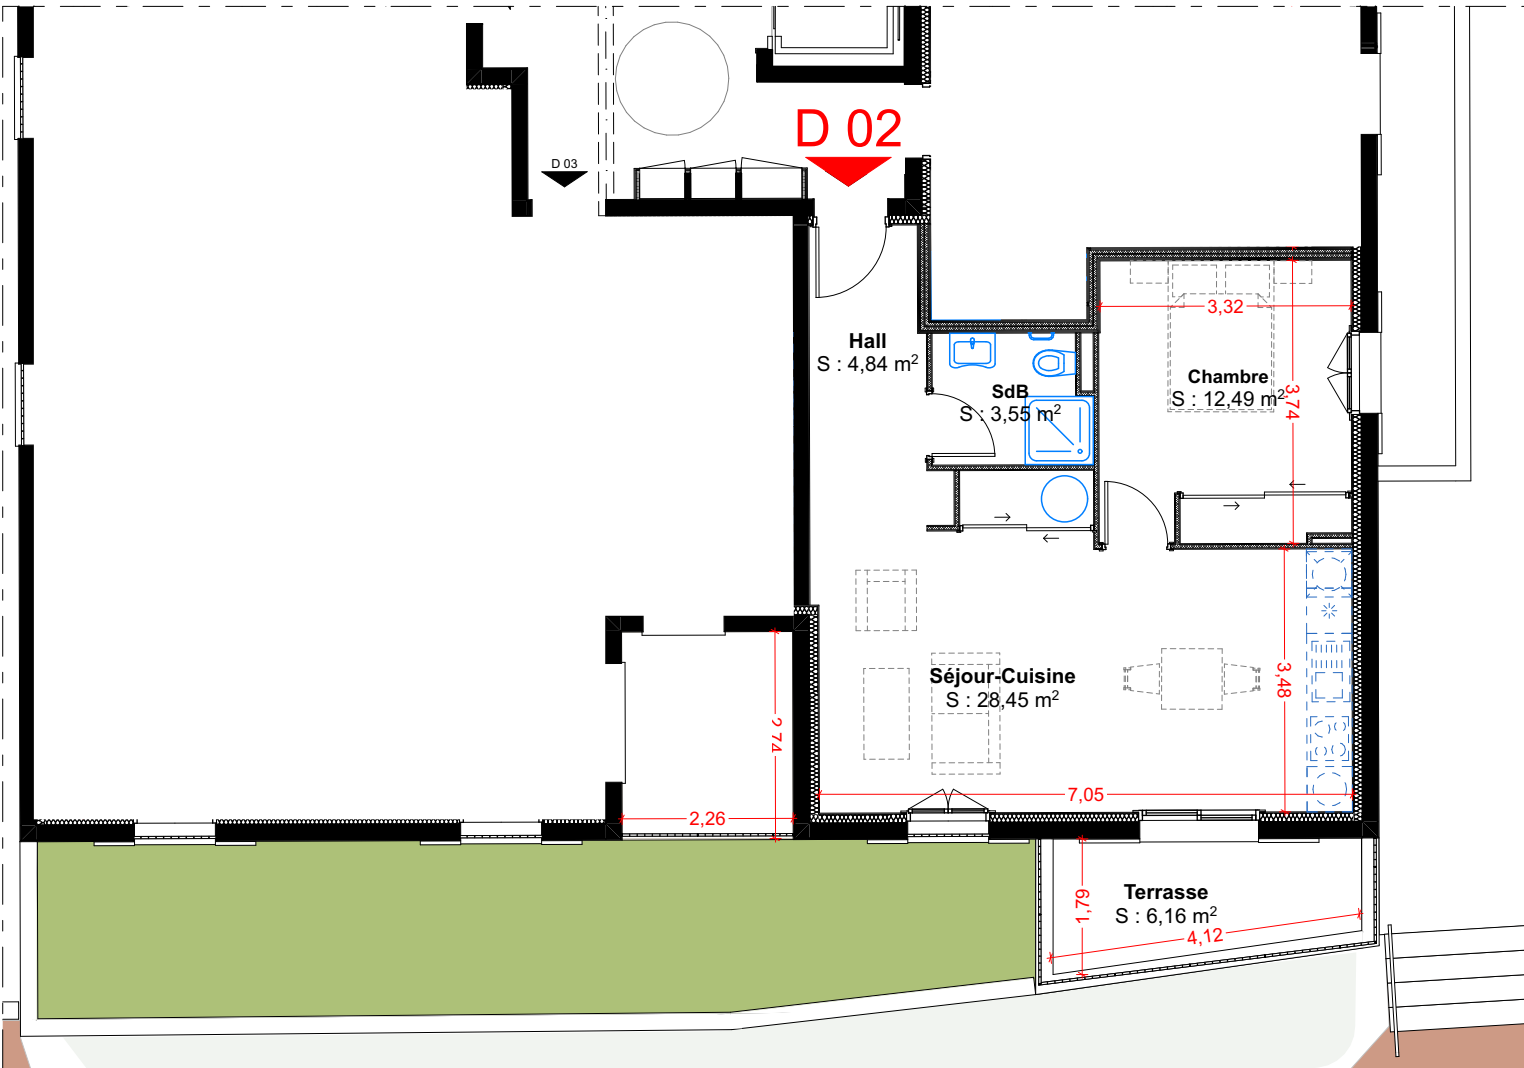

LES JARDINS DE LA SERRA

LD MOZZELLO et LD SAINTE MARIE - 20260 CALVI

Des modifications pourront être apportées à ce plan en fonction des nécessités techniques de la réalisation.
L'ensemble des plans et images ne correspondent à aucun engagement contractuel

01/09/2022

Ech. : 1:100

Maîtrise d'ouvrage

Sccv Santa Maria

4 allée des Magnolias
44500 La Baule-Escoubiac

Provisoire

Logement D 02

D 02