


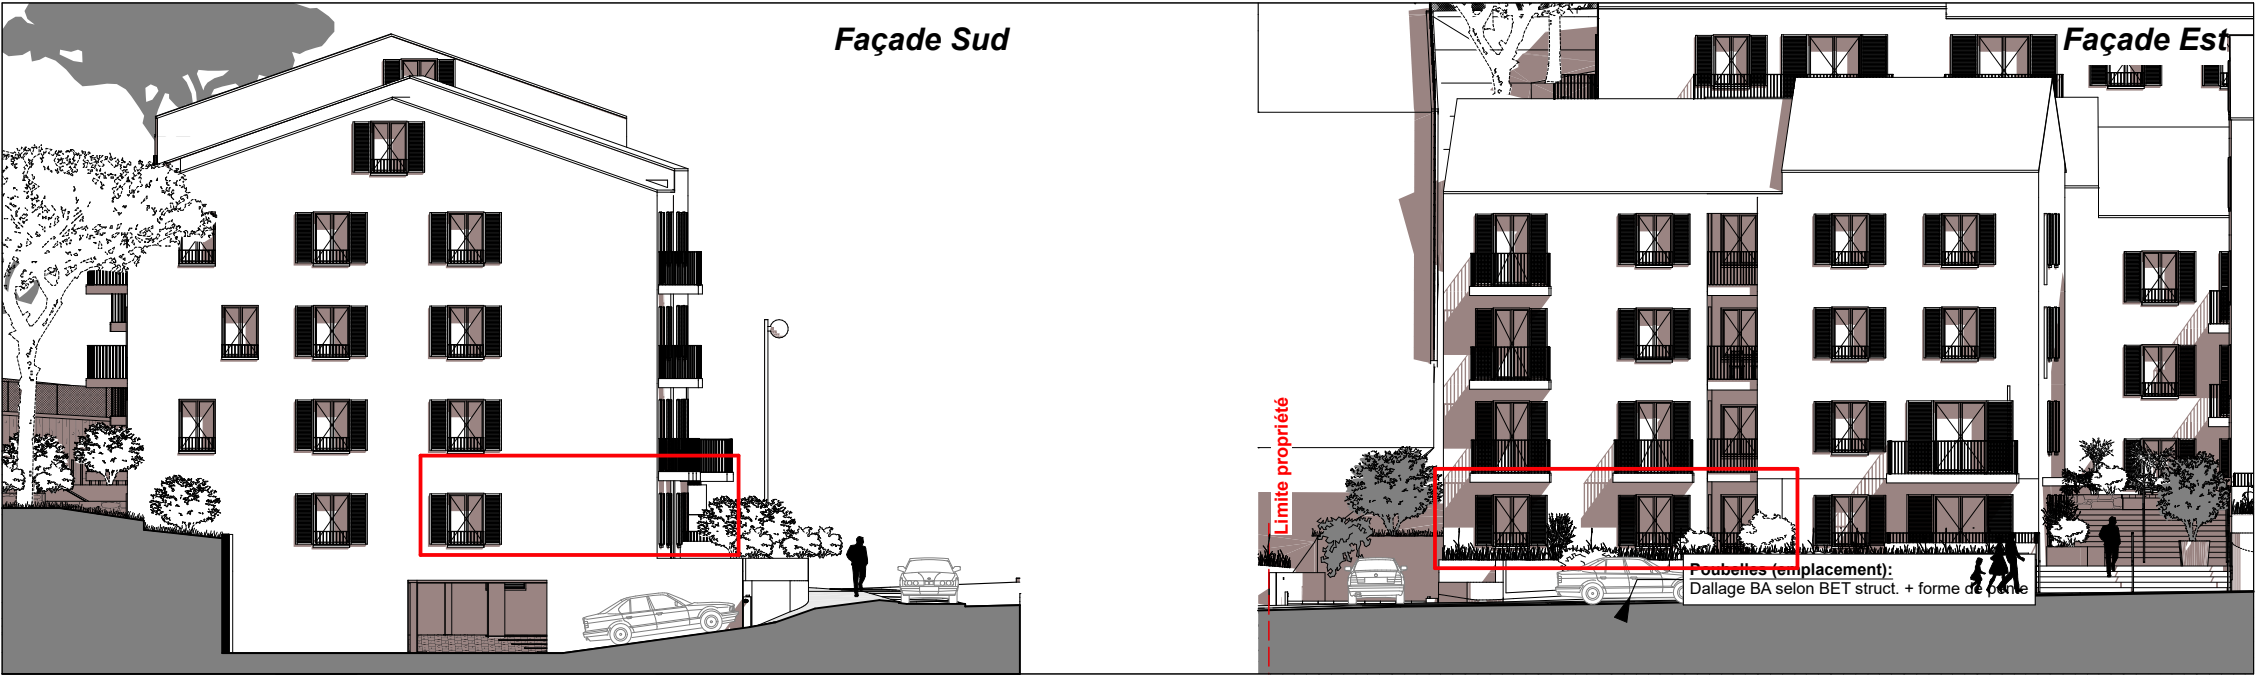

Logement

D 03

Niveau : RDC

Bâtiment : D

Type : T3

REPÉRAGE



LOCALISATION

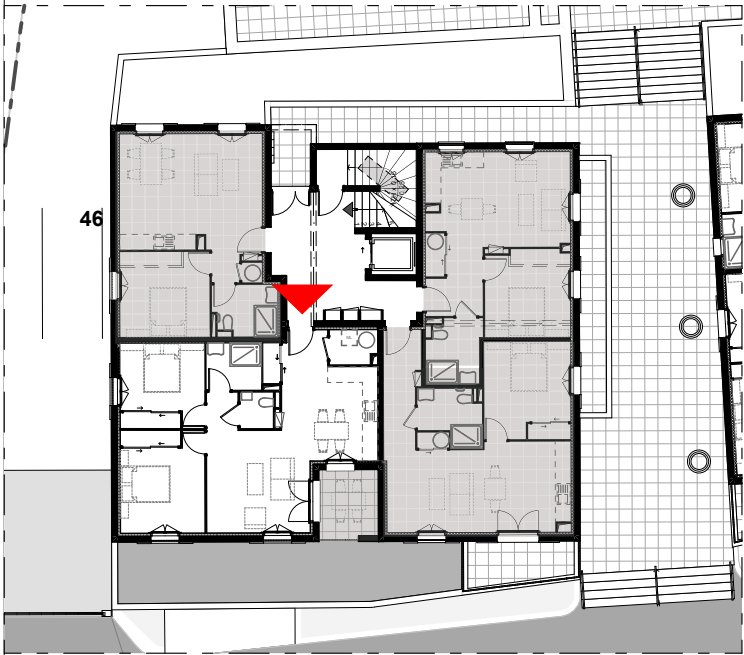



TABLEAU DES SURFACES

Surfaces habitables du logement

Pièces	Surfaces
Chambre 1	10,56
Chambre 2	12,73
SdB	3,82
WC	1,80
Séjour-Cuisine	27,02
Dgt	1,78
Cellier	2,36
Hall	4,08
	64,15 m²

Surfaces des terrasses et balcons

Terrasse / Balcon	Terrasse	5,33
		5,33 m²

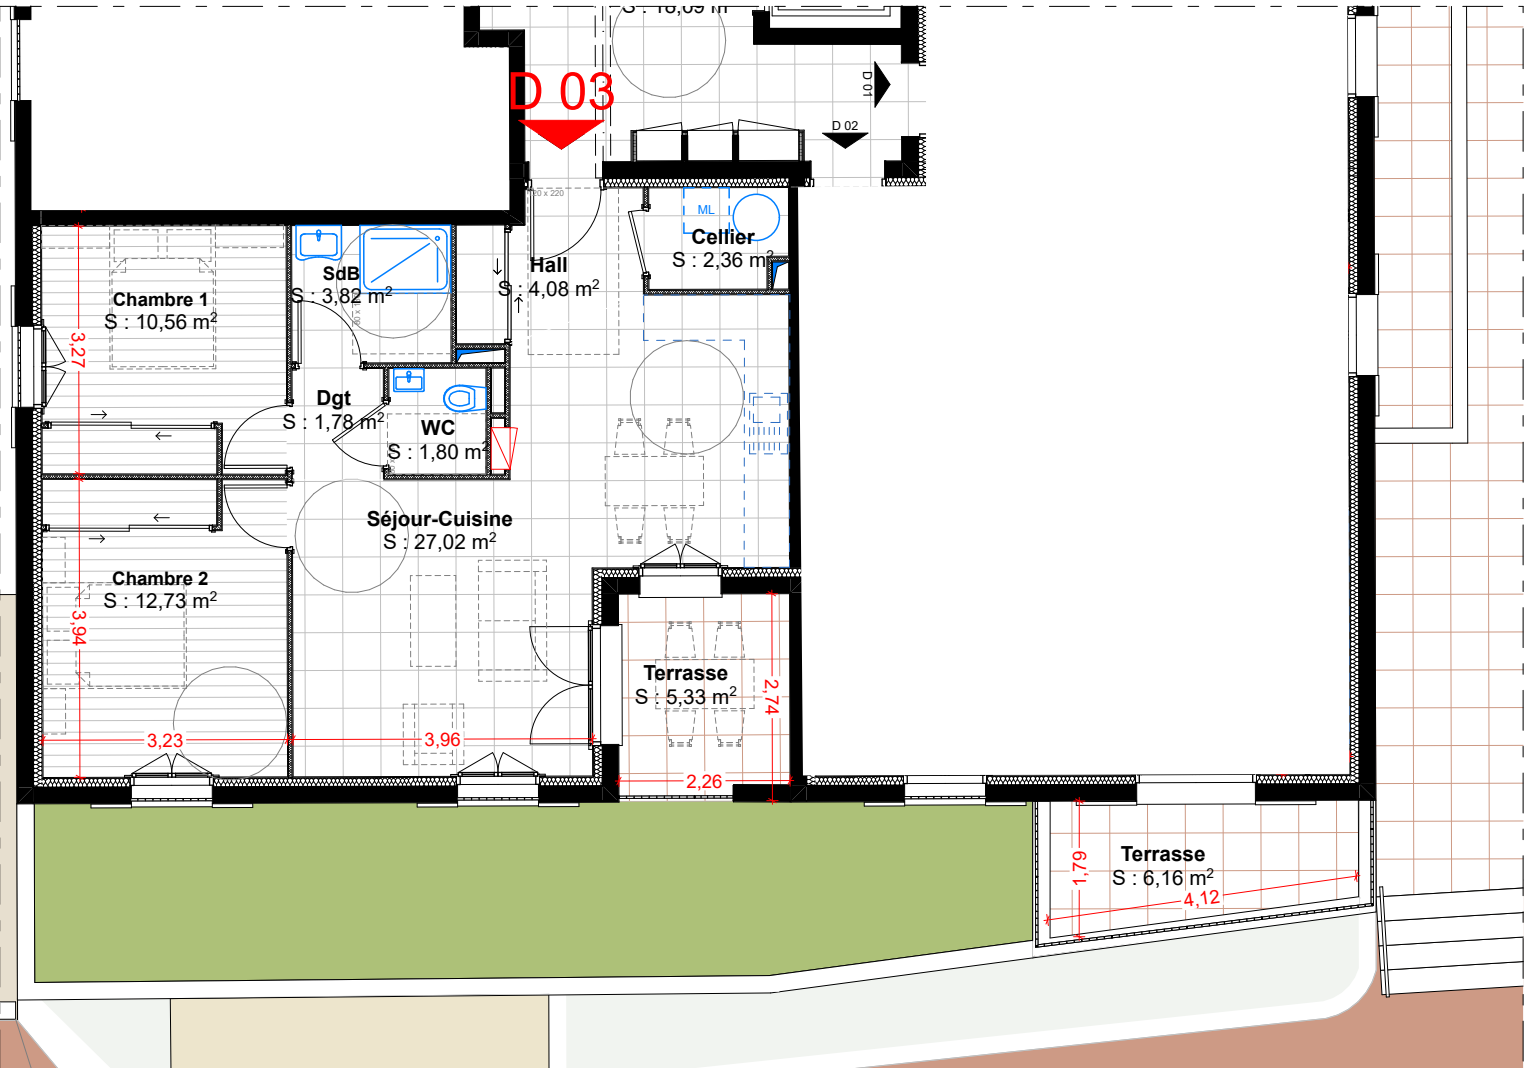

LES JARDINS DE LA SERRA

LD MOZZELLO et LD SAINTE MARIE - 20260 CALVI

Des modifications pourront être apportées à ce plan en fonction des nécessités techniques de la réalisation.
L'ensemble des plans et images ne correspondent à aucun engagement contractuel

03/07/2026

Ech. : 1:100

Maîtrise d'ouvrage

Sccv Santa Maria

4 allée des Magnolias
44500 La Baule-Escoubiac

Provisoire

Logement D 03

D 03