


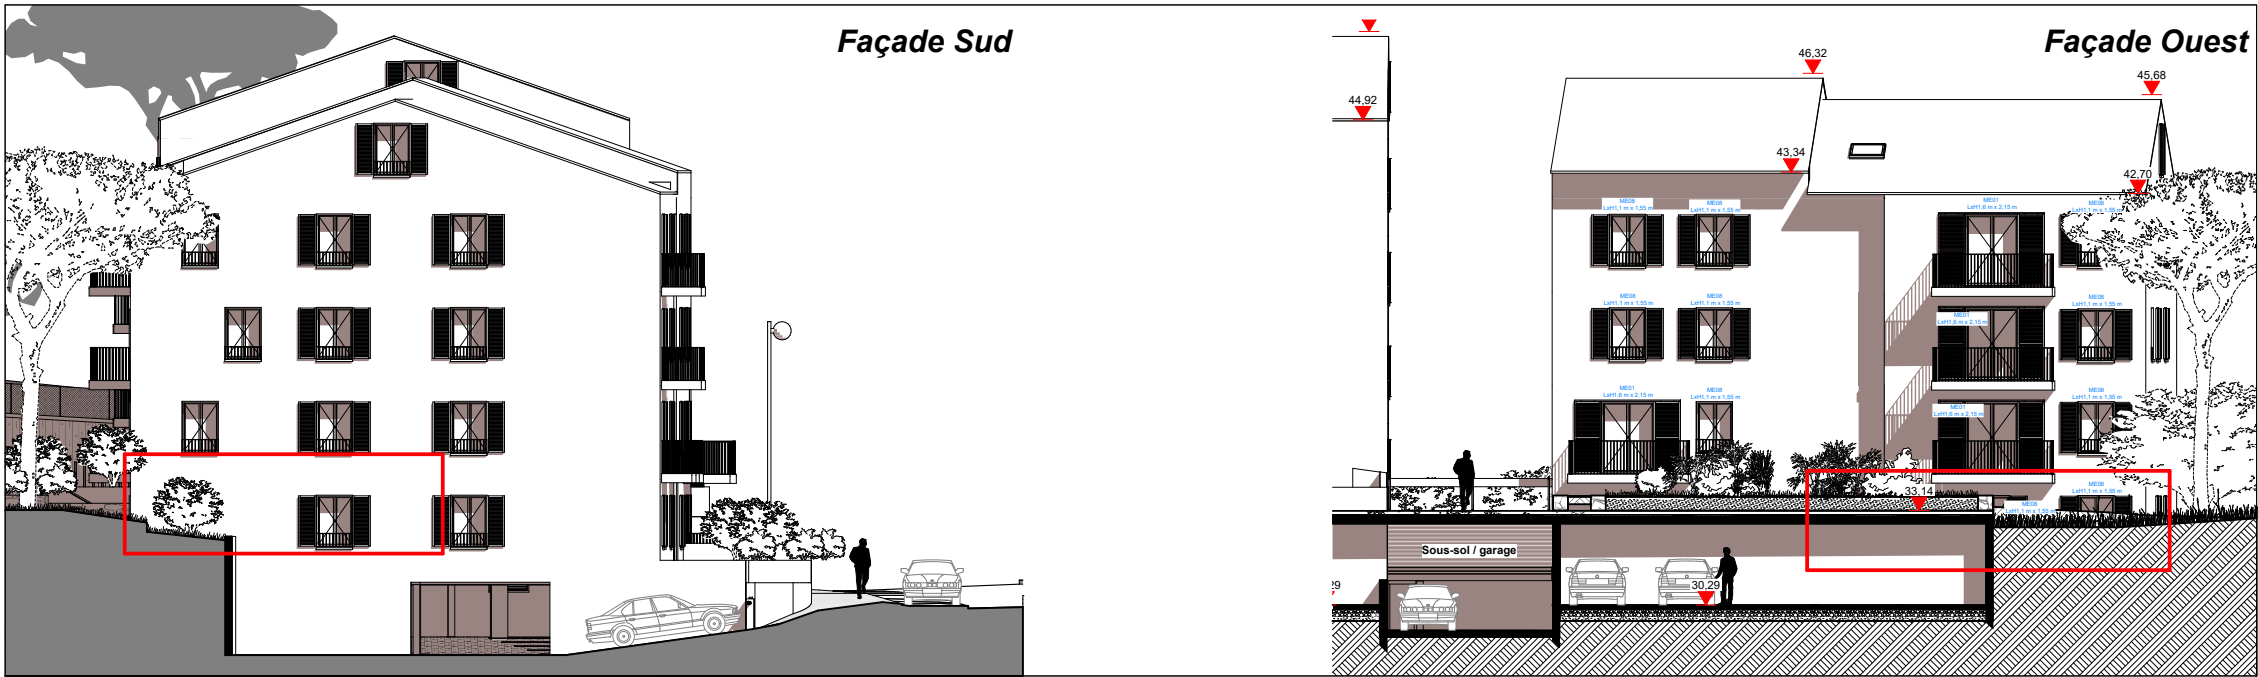

Logement

D 04

Niveau : RDC

Bâtiment : D

Type : T2

REPÉRAGE



LOCALISATION

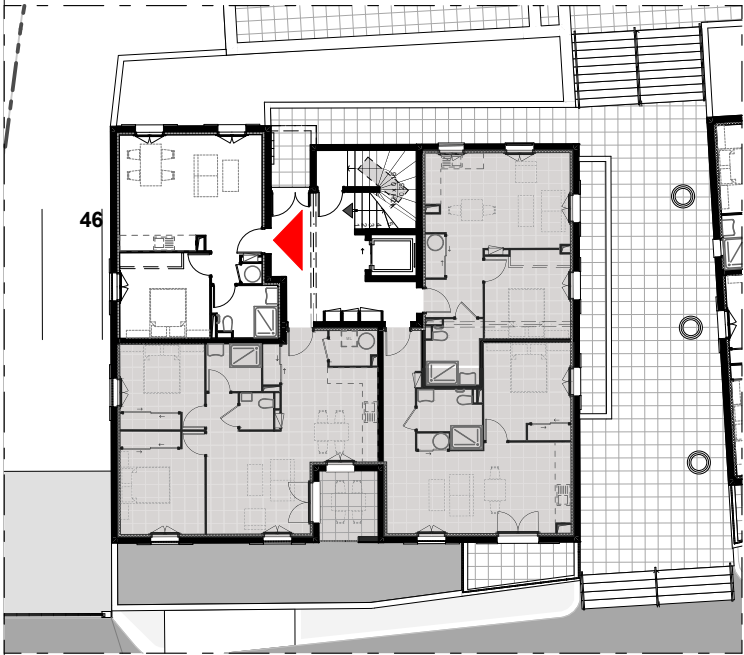



TABLEAU DES SURFACES

Surfaces habitables du logement

Pièces	Surfaces
Chambre	11,26
SdB	4,69
Séjour-Cuisine	22,73
Hall	3,47
	42,15 m ²

Surfaces des terrasses et balcons

Terrasse / Balcon	Jardin	14,49
		14,49 m ²

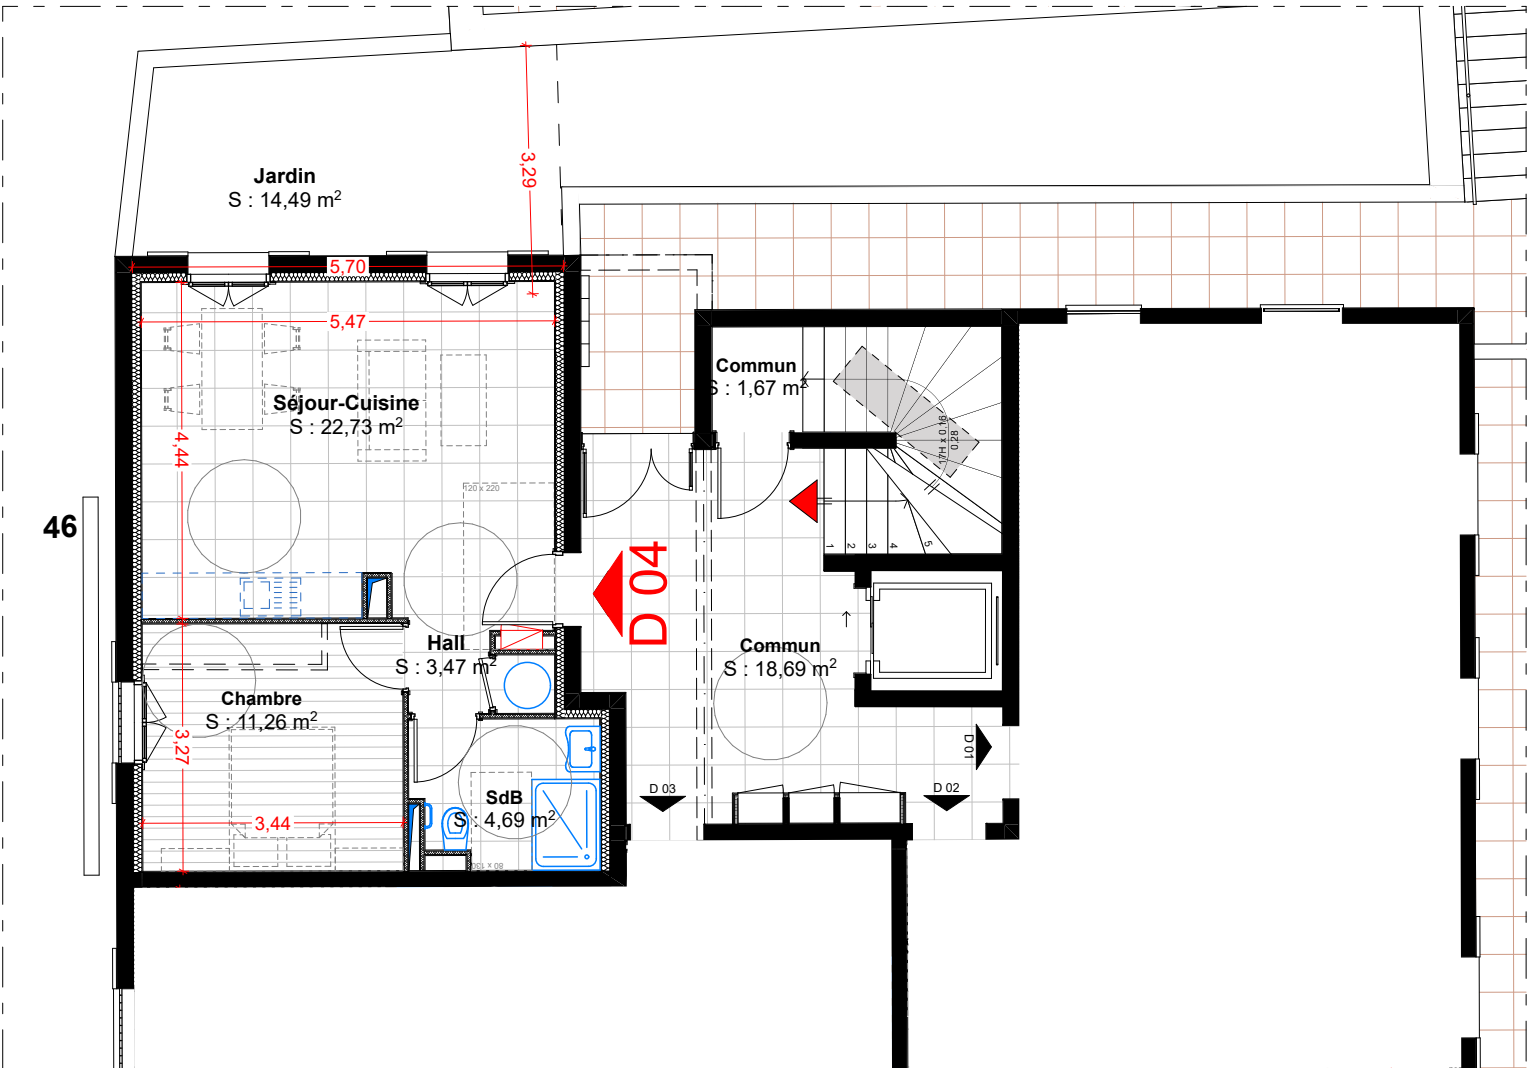

LES JARDINS DE LA SERRA

LD MOZZELLO et LD SAINTE MARIE - 20260 CALVI

Des modifications pourront être apportées à ce plan en fonction des nécessités techniques de la réalisation.
L'ensemble des plans et images ne correspondent à aucun engagement contractuel

03/07/2026

Ech. : 1:100

Maîtrise d'ouvrage

Sccv Santa Maria

4 allée des Magnolias
44500 La Baule-Escoubiac

Provisoire

Logement D 04

D 04