


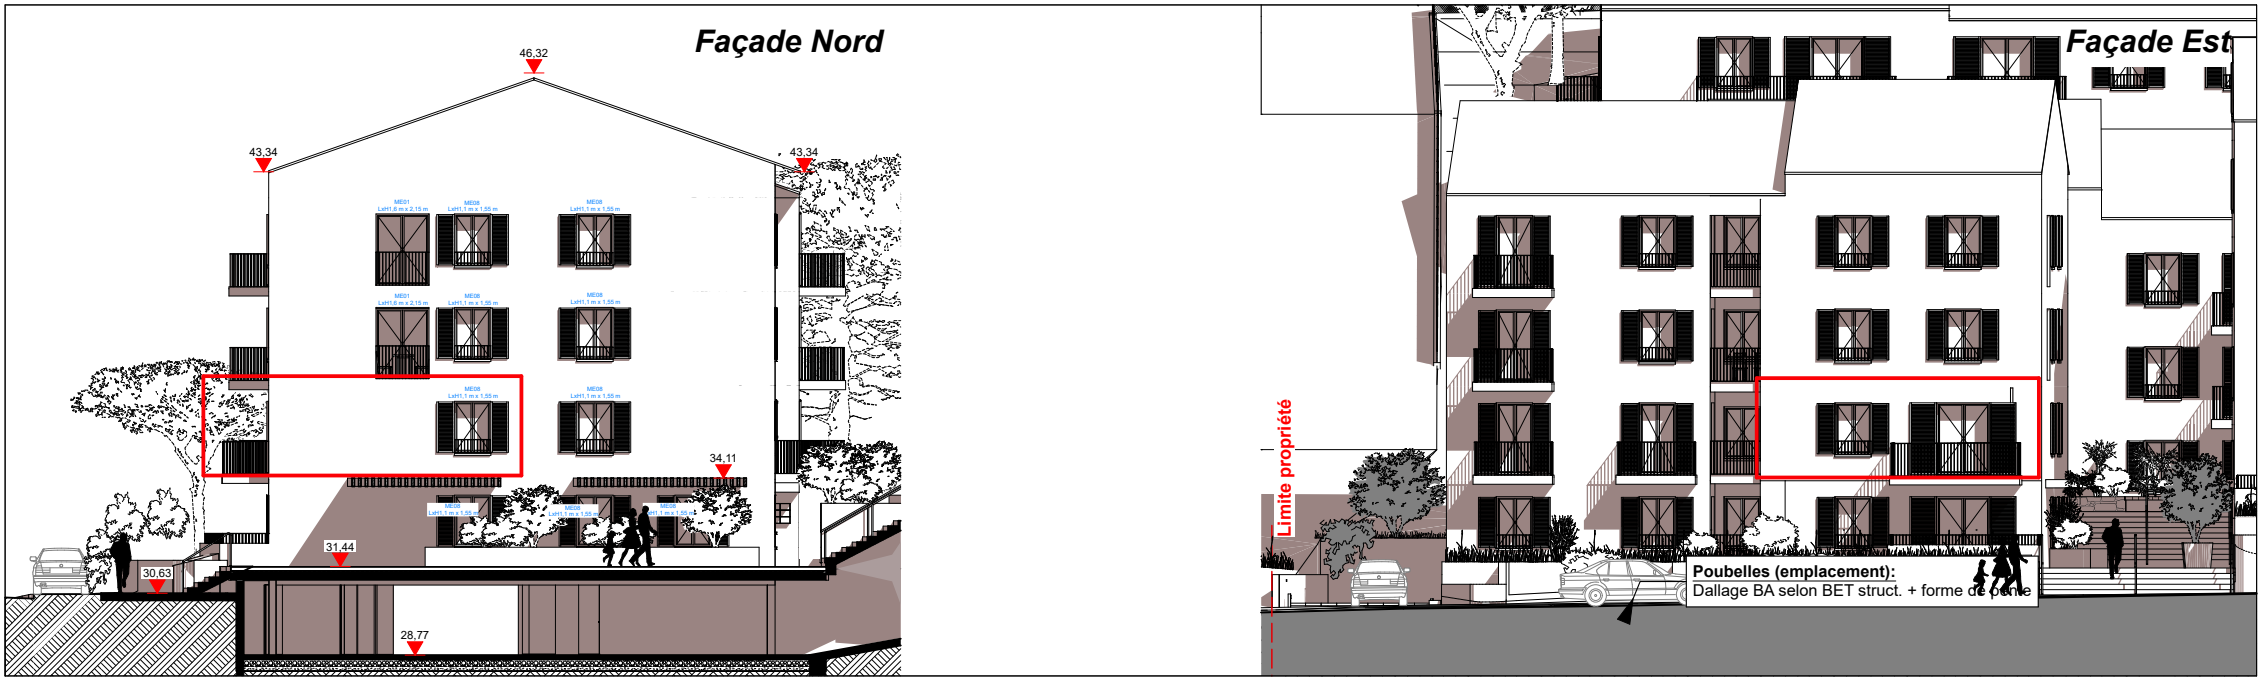

Logement

D 06

Niveau : R+1

Bâtiment : D

Type : T2

REPÉRAGE



LOCALISATION

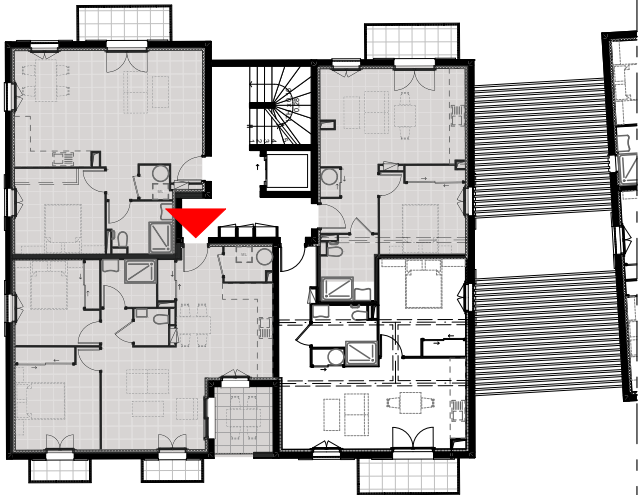



TABLEAU DES SURFACES

Surfaces habitables du logement

Pièces	Surfaces
Dgt	2,91
Chambre	12,38
SdB	4,59
Séjour-Cuisine	23,97
Hall	2,99
	46,84 m ²

Surfaces des terrasses et balcons

Terrasse / Balcon	Terrasse	5,13
		5,13 m ²

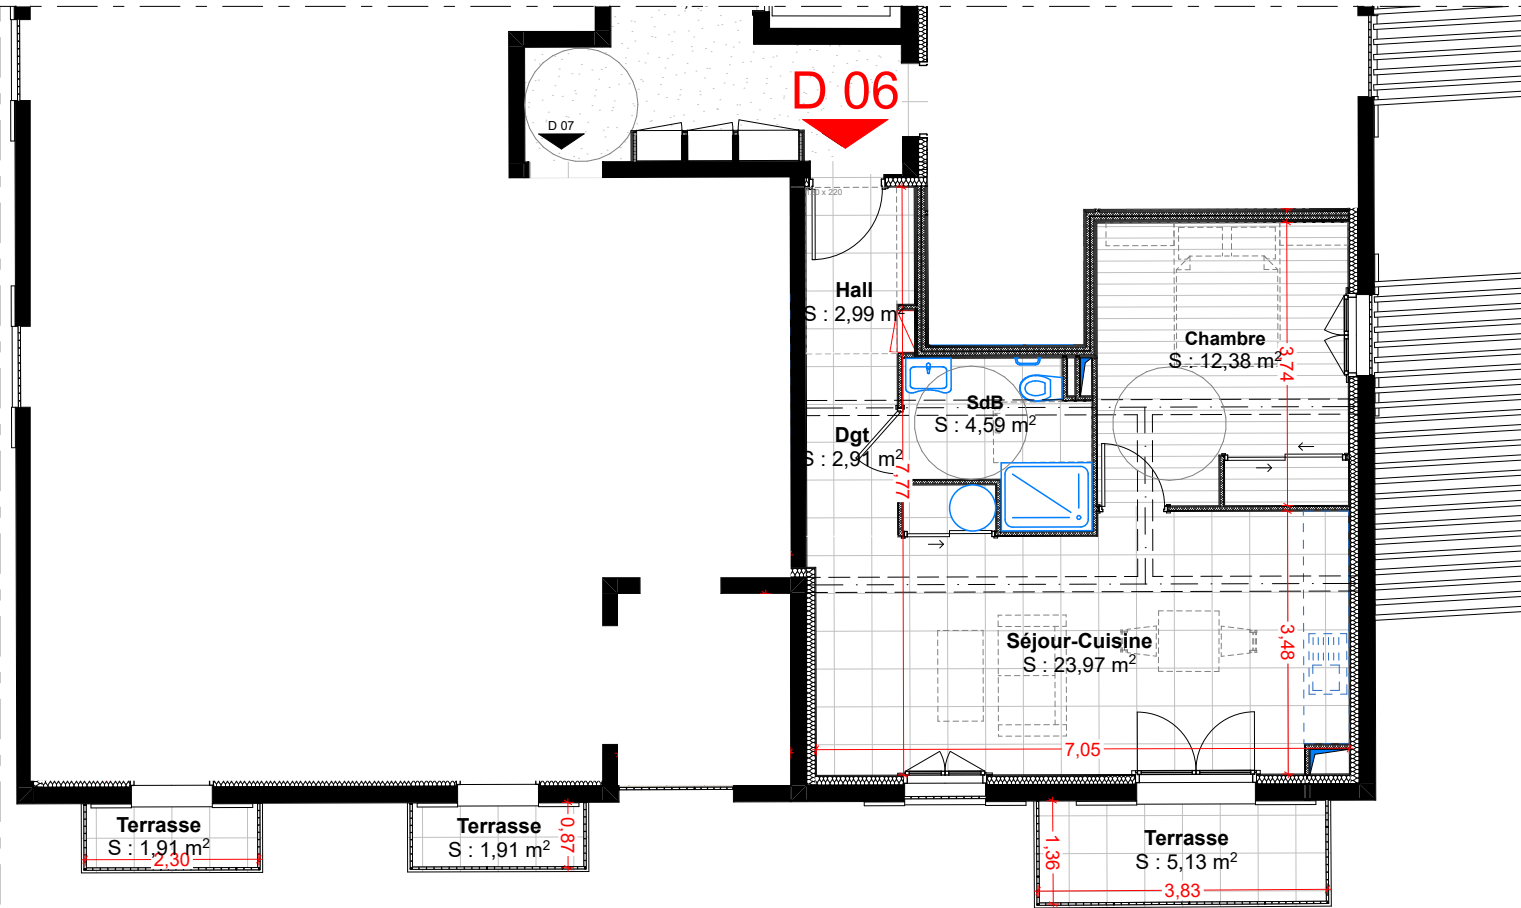

LES JARDINS DE LA SERRA

LD MOZZELLO et LD SAINTE MARIE - 20260 CALVI

03/07/2026

Ech. : 1:100

Maîtrise d'ouvrage

Sccv Santa Maria

4 allée des Magnolias
44500 La Baule-Escoubiac

Provisoire

Logement D 06

D 06

Des modifications pourront être apportées à ce plan en fonction des nécessités techniques de la réalisation.
L'ensemble des plans et images ne correspondent à aucun engagement contractuel