


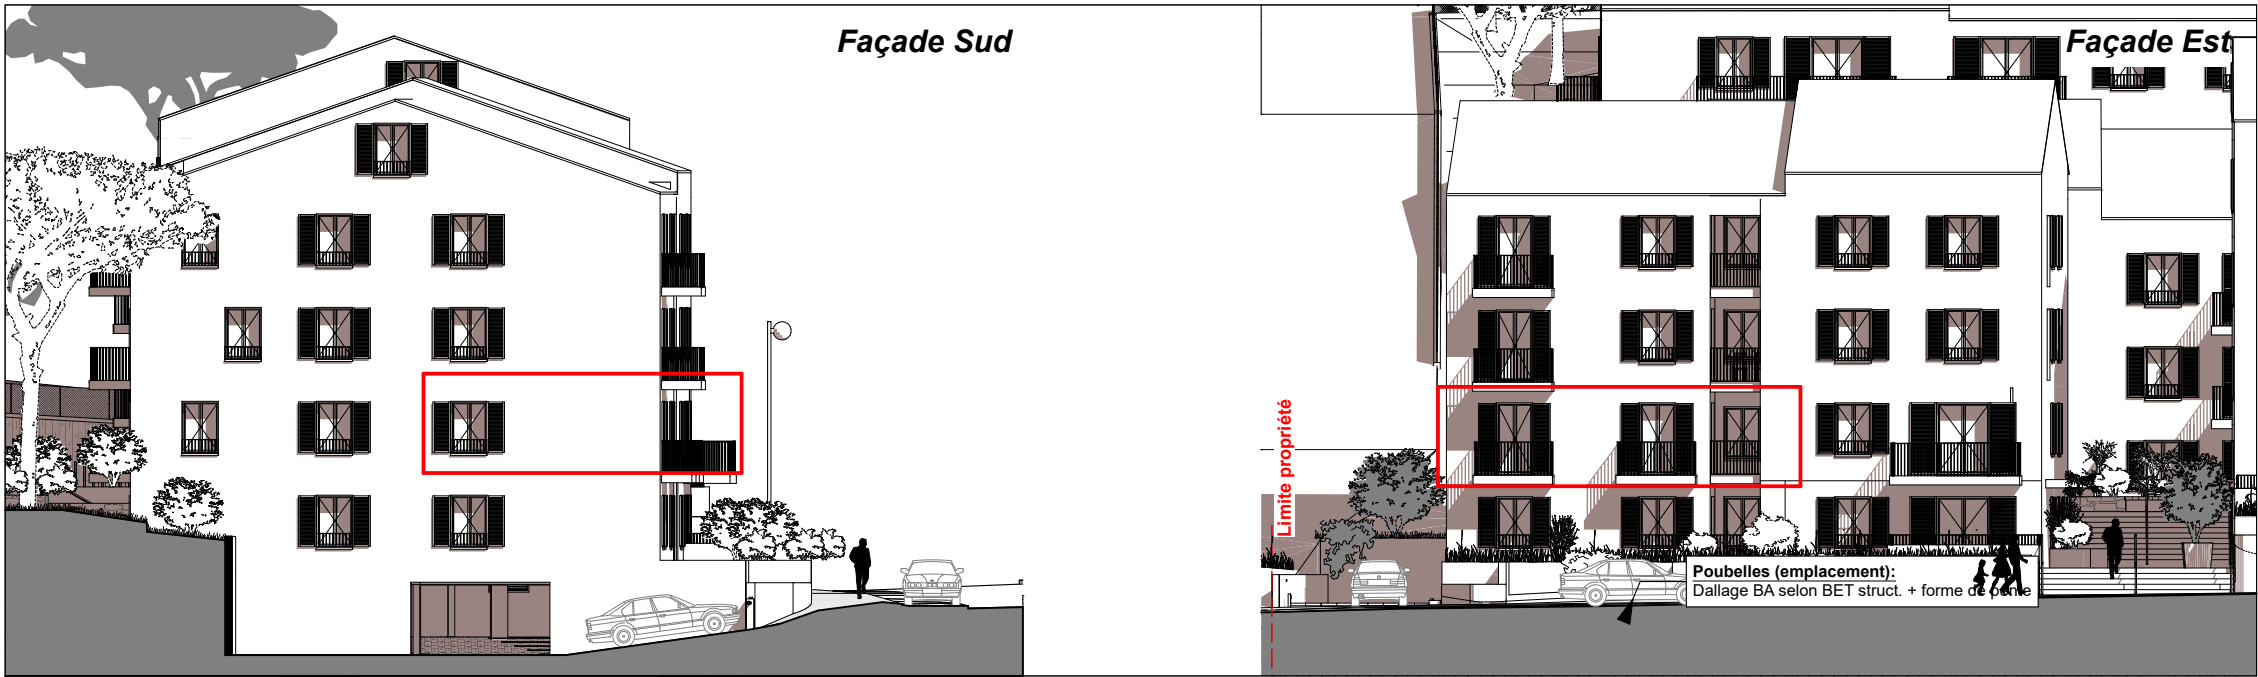

Logement

D 07

Niveau : **R+1**

Bâtiment : **D**

Type : **T3**

REPÉRAGE



LOCALISATION




TABLEAU DES SURFACES

Surfaces habitables du logement

Pièces	Surfaces
Hall	3,51
SdB	3,82
Cellier	2,36
Chambre 1	12,68
Dgt	1,74
Chambre 2	10,57
WC	1,82
Séjour-Cuisine	27,60
	64,10 m²

Surfaces des terrasses et balcons

Terrasse / Balcon	Terrasse	5,29
	Terrasse	1,91
	Terrasse	1,91
		9,11 m²

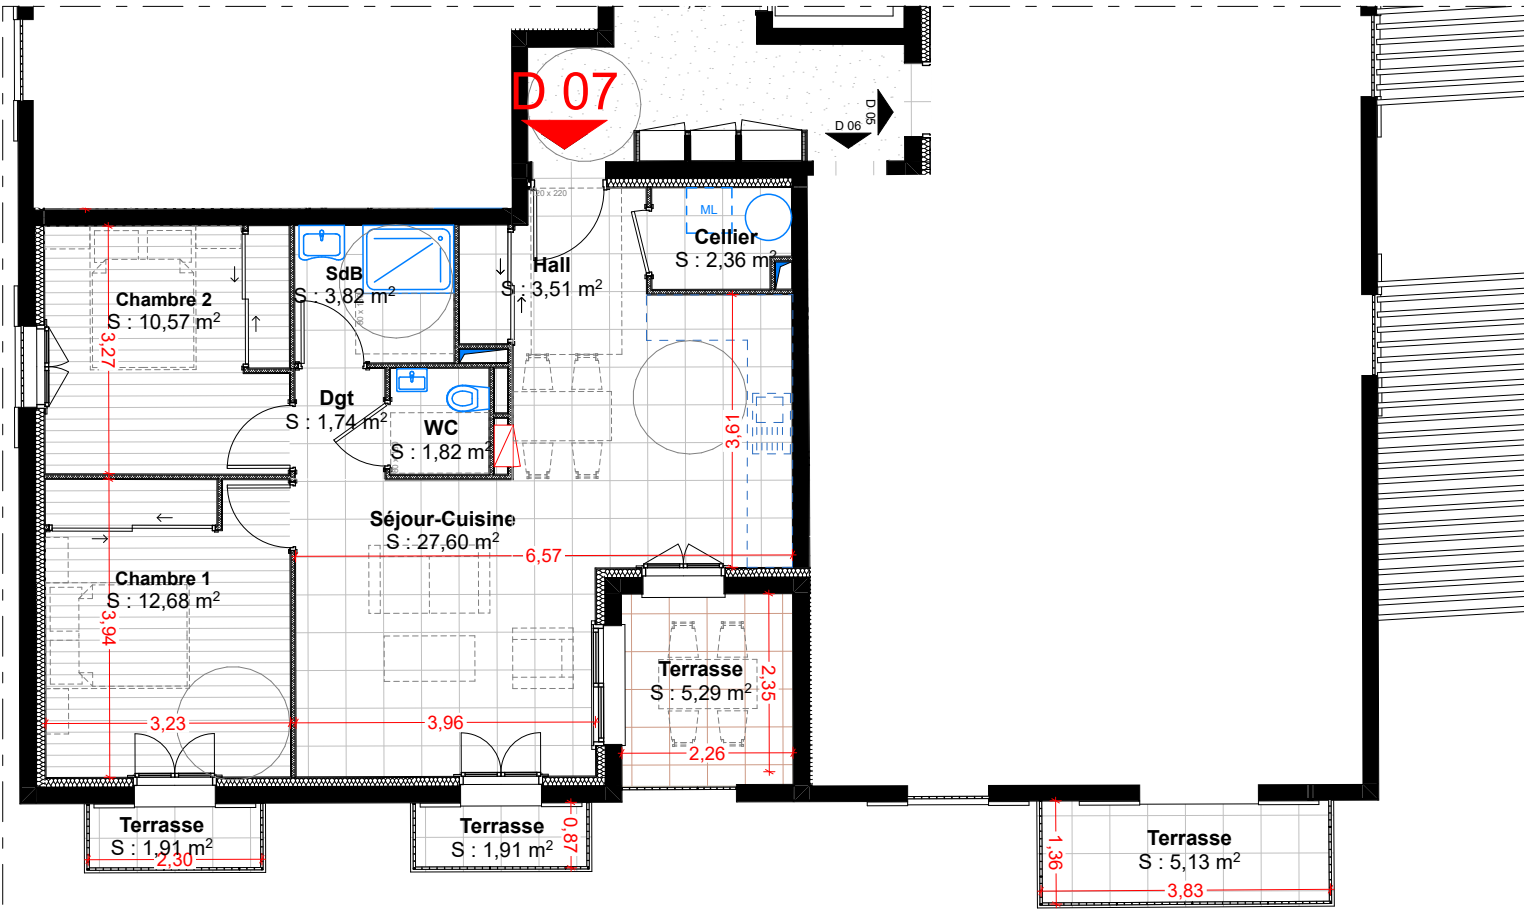

LES JARDINS DE LA SERRA

LD MOZZELLO et LD SAINTE MARIE - 20260 CALVI

03/07/2026

Ech. : 1:100

Maîtrise d'ouvrage

Sccv Santa Maria

4 allée des Magnolias
44500 La Baule-Escoubiac

Provisoire

Logement D 07

D 07

Des modifications pourront être apportées à ce plan en fonction des nécessités techniques de la réalisation.
L'ensemble des plans et images ne correspondent à aucun engagement contractuel