


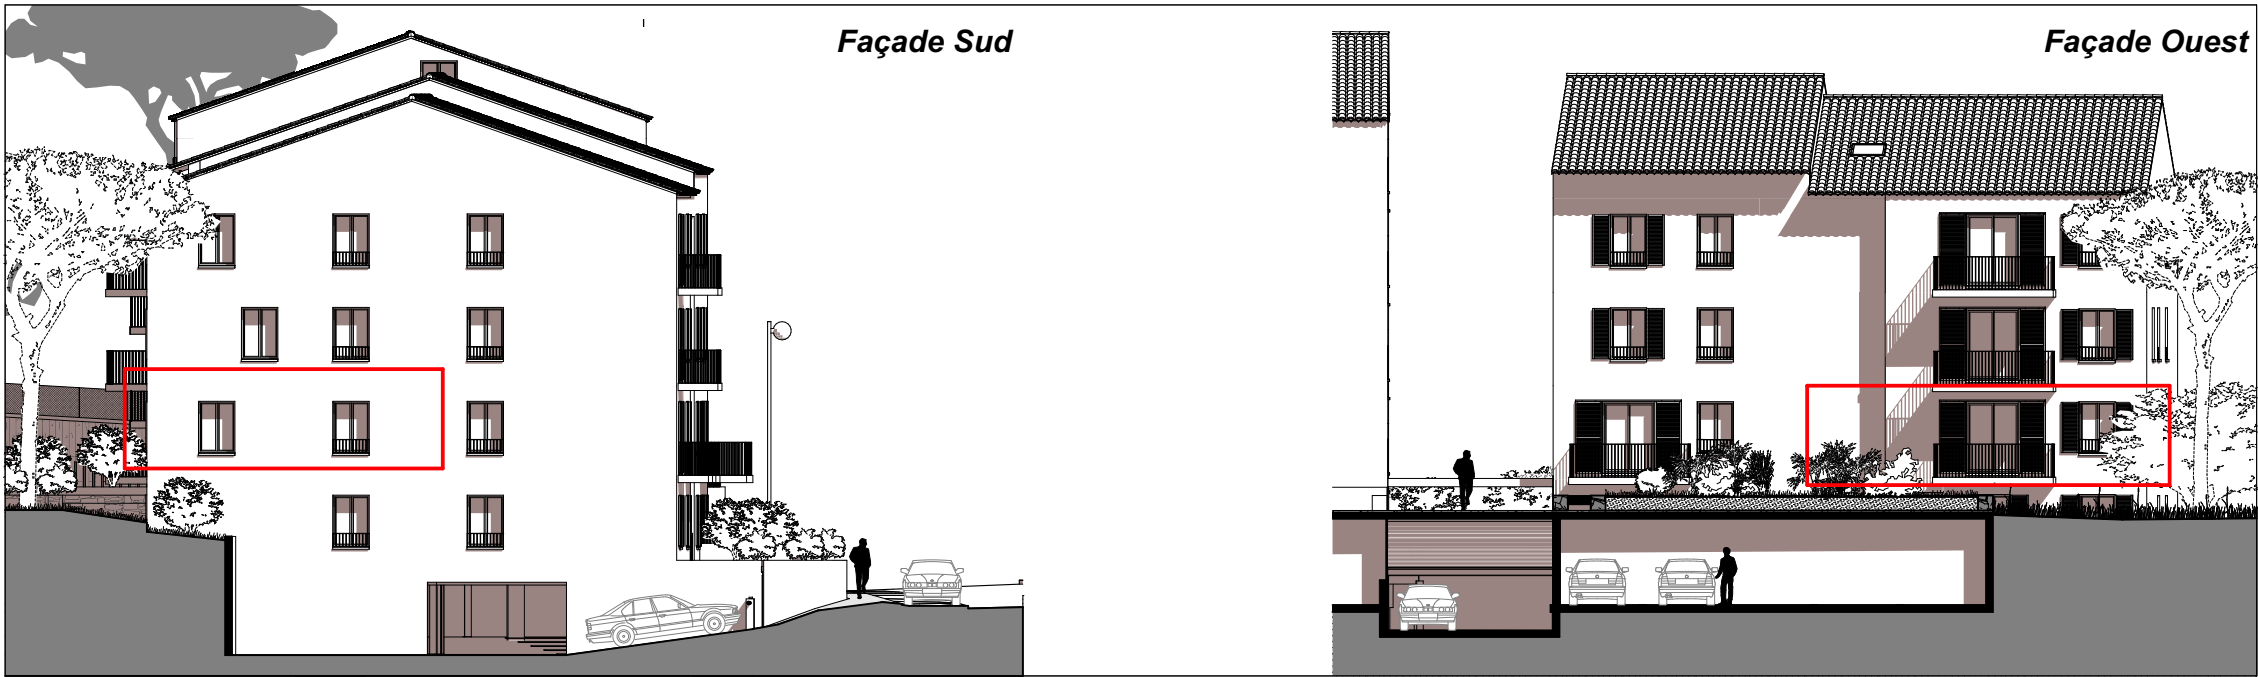

Logement


D 08

Niveau : R+1

Bâtiment : D

Type : T2

REPÉRAGE

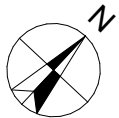

LOCALISATION

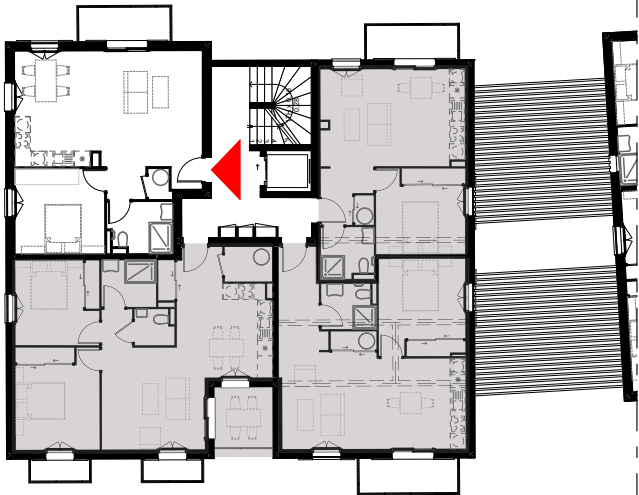


TABLEAU DES SURFACES


Surfaces habitables du logement

Pièces	Surfaces
Chambre	11,25
SdB	4,69
Séjour-Cuisine	32,79
Hall	3,01
	51,74 m²

Surfaces des terrasses et balcons

Terrasse / Balcon	Terrasse	4,69
		4,69m²

Plan

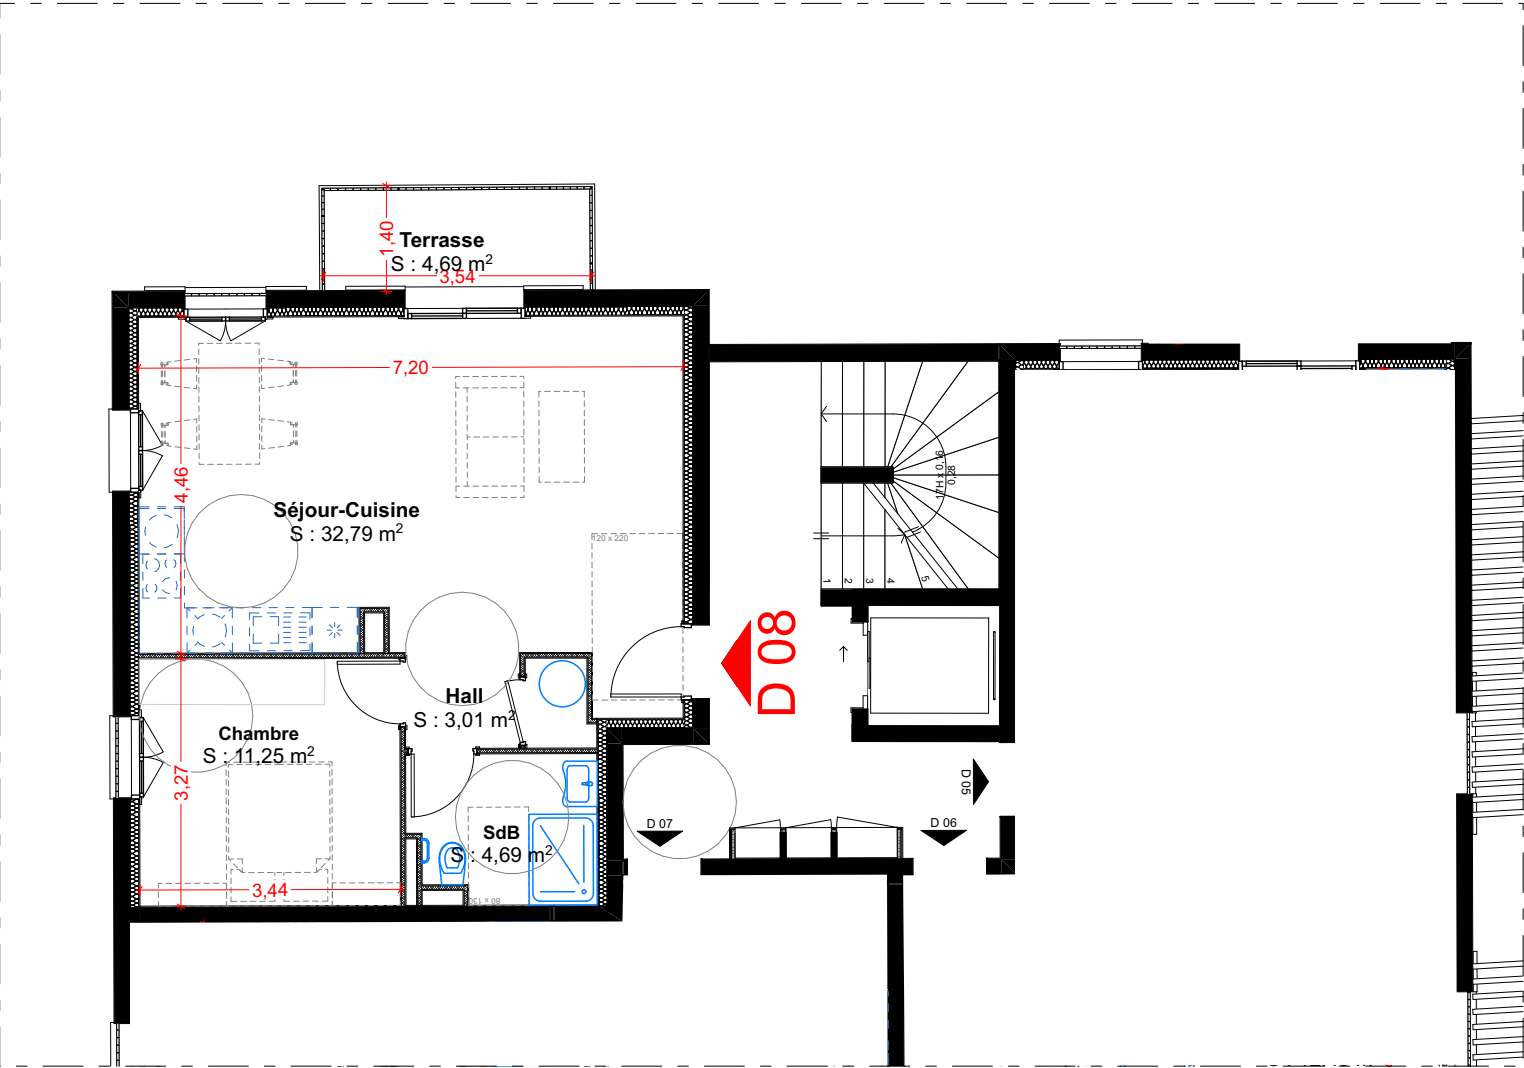

LES JARDINS DE LA SERRA

LD MOZZELLO et LD SAINTE MARIE - 20260 CALVI

Des modifications pourront être apportées à ce plan en fonction des nécessités techniques de la réalisation.
L'ensemble des plans et images ne correspondent à aucun engagement contractuel

01/09/2022

Ech. : 1:100

Maîtrise d'ouvrage

Sccv Santa Maria

4 allée des Magnolias
44500 La Baule-Escoubiac

Provisoire

Logement D 08

D 08