


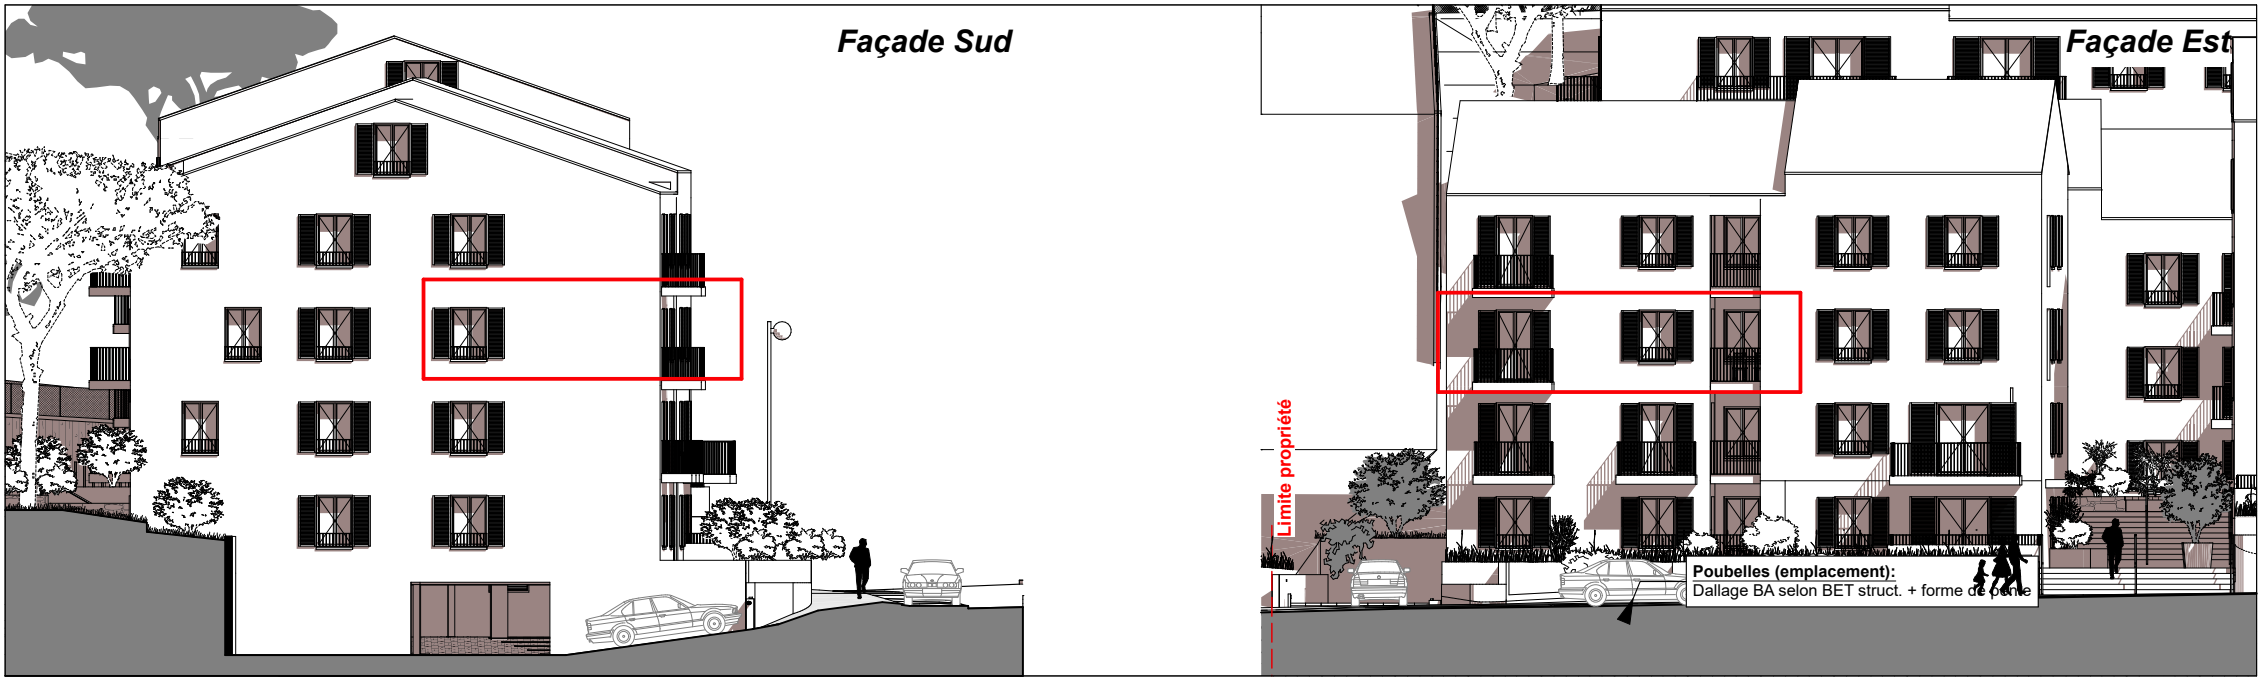

Logement

D 10

Niveau : **R+2**

Bâtiment : **D**

Type : **T3**

REPÉRAGE



LOCALISATION

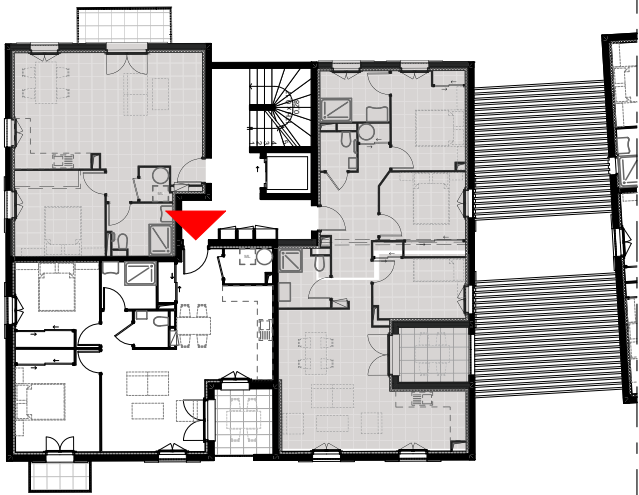



TABLEAU DES SURFACES

Surfaces habitables du logement

Pièces	Surfaces
Hall	3,51
WC	1,82
Dgt	1,75
Chambre 1	10,56
Chambre 2	12,73
Cellier	2,36
SdB	3,82
Séjour-Cuisine	27,58
	64,13 m²

Surfaces des terrasses et balcons

Terrasse / Balcon	Terrasse	5,29
	Terrasse	2,56
		7,85 m²

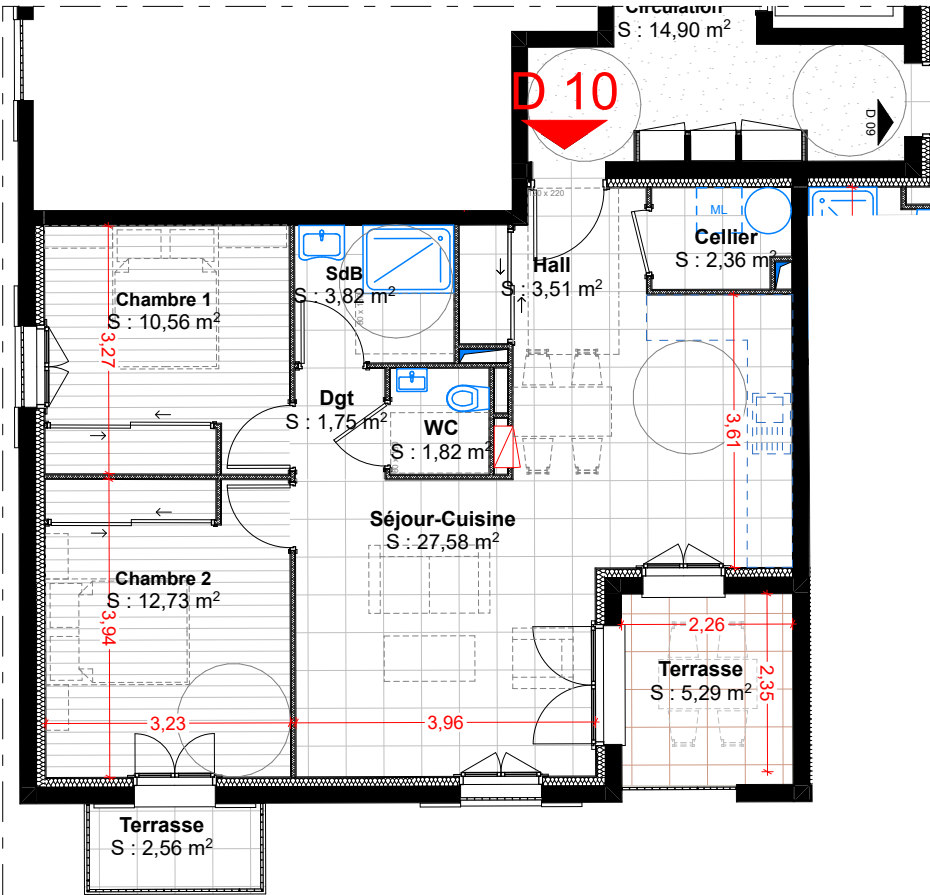

Plan

LES JARDINS DE LA SERRA

LD MOZZELLO et LD SAINTIE MARIE - 20260 CALVI

Des modifications pourront être apportées à ce plan en fonction des nécessités techniques de la réalisation.
L'ensemble des plans et images ne correspondent à aucun engagement contractuel

03/07/2026

Ech. : 1:100

Maîtrise d'ouvrage

Sccv Santa Maria

4 allée des Magnolias
44500 La Baule-Escoubiac

Provisoire

Logement D 10

D 10