


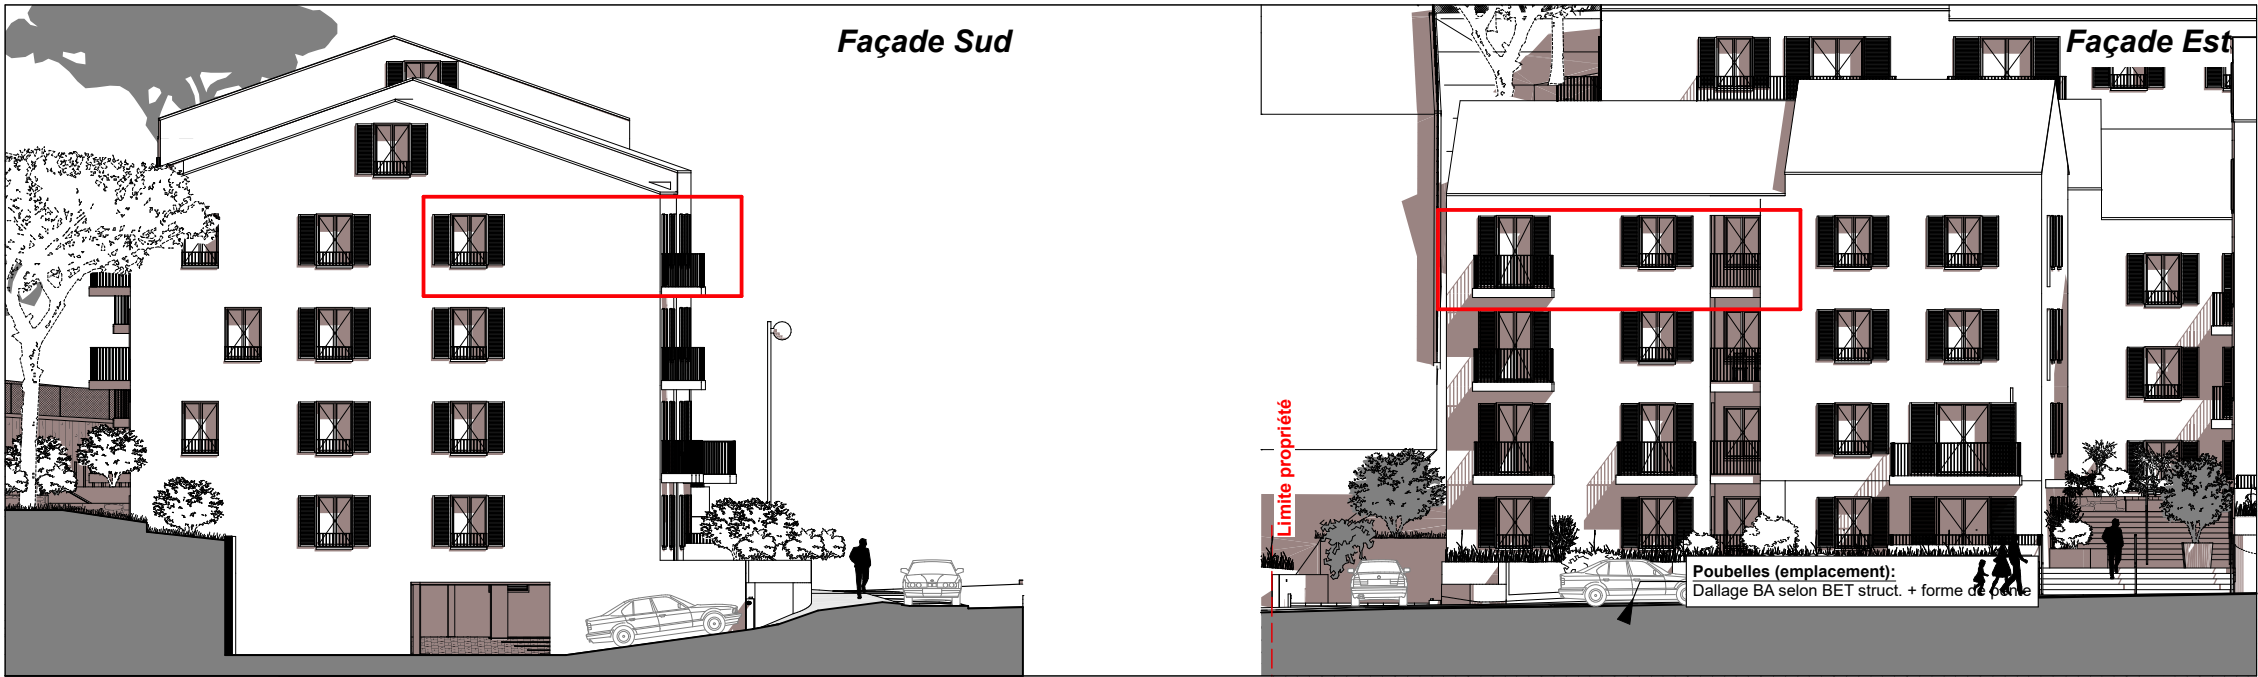

Logement

D 13

Niveau : R+3

Bâtiment : D

Type : T3

REPÉRAGE



LOCALISATION

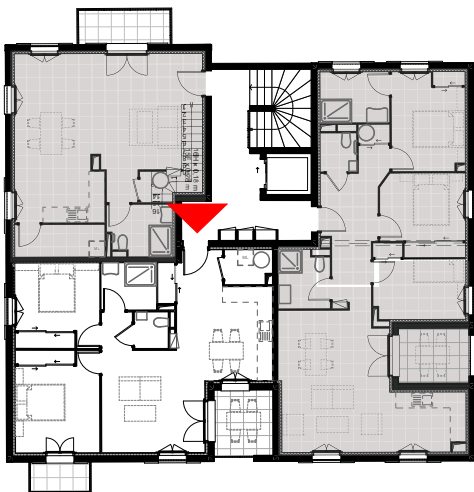



TABLEAU DES SURFACES

Surfaces habitables du logement

Pièces	Surfaces
Chambre 1	10,56
Dgt	1,75
Chambre 2	12,73
Cellier	2,35
Séjour-Cuisine	27,55
WC	1,82
SdB	3,82
Hall	3,51
	64,09 m²

Surfaces des terrasses et balcons

Terrasse / Balcon	Terrasse	5,29
	Terrasse	2,56
		7,85 m²

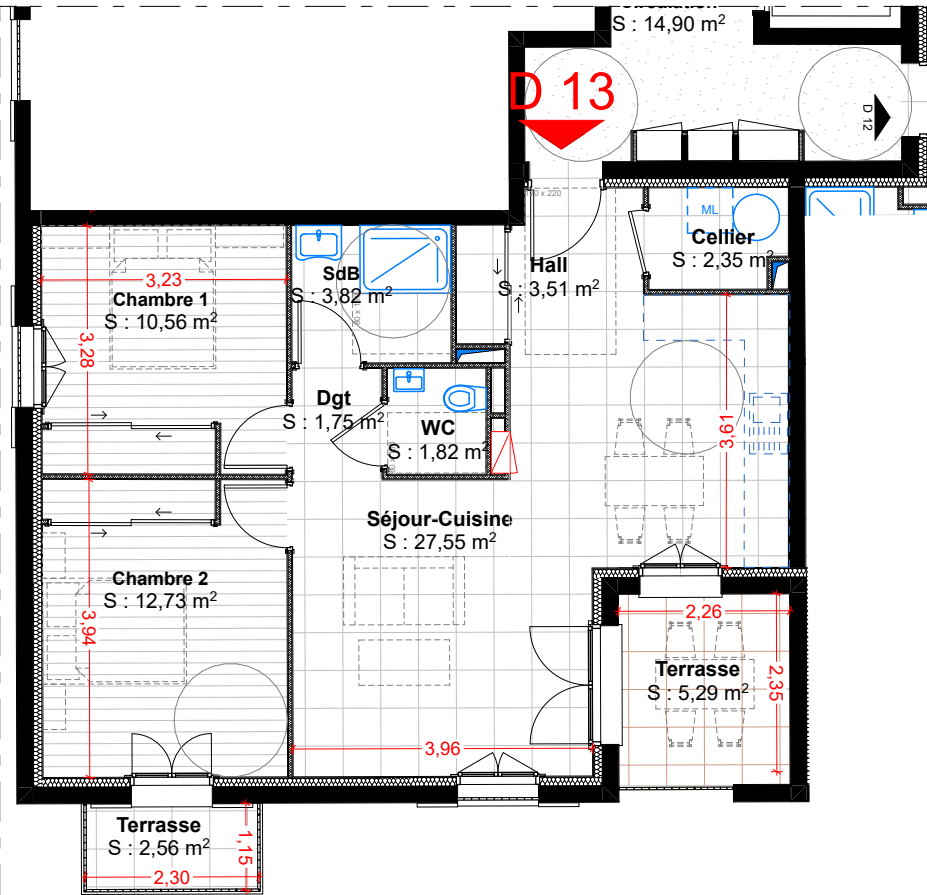

Plan

LES JARDINS DE LA SERRA

LD MOZZELLO et LD SAINTE MARIE - 20260 CALVI

Des modifications pourront être apportées à ce plan en fonction des nécessités techniques de la réalisation.
L'ensemble des plans et images ne correspondent à aucun engagement contractuel

03/07/2026

Ech. : 1:100

Maîtrise d'ouvrage

Sccv Santa Maria

4 allée des Magnolias
44500 La Baule-Escoubiac

Provisoire

Logement D 13

D 13