


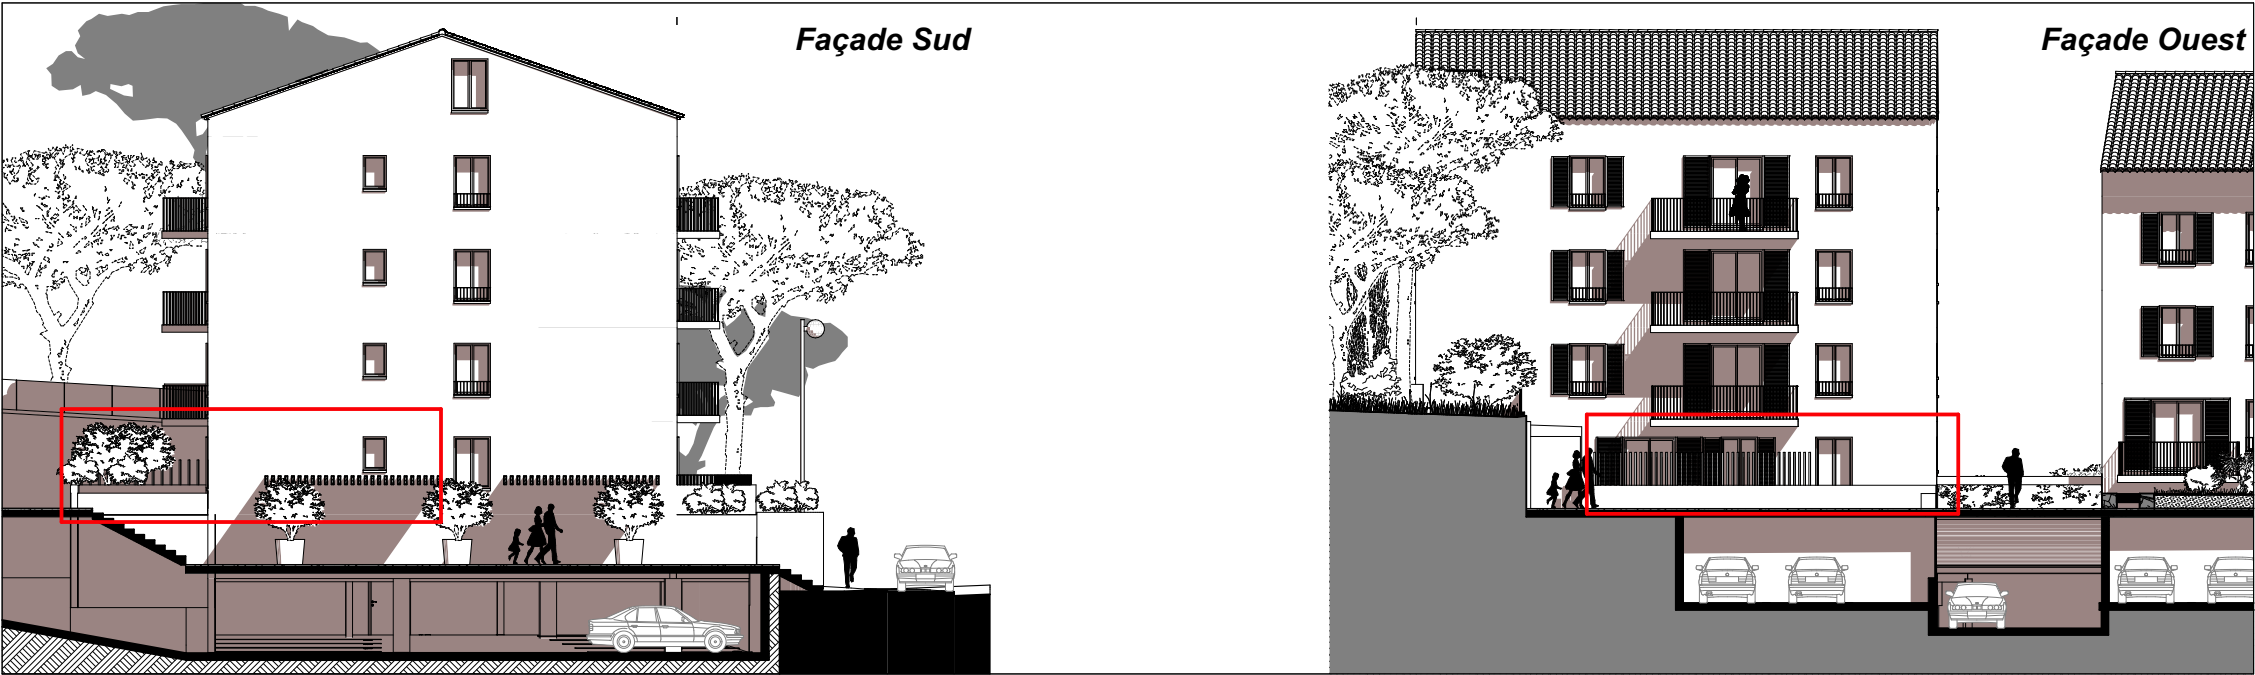

Logement


E 03

Niveau : RDC

Bâtiment : E

Type : T2

REPÉRAGE

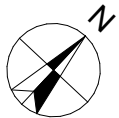

LOCALISATION

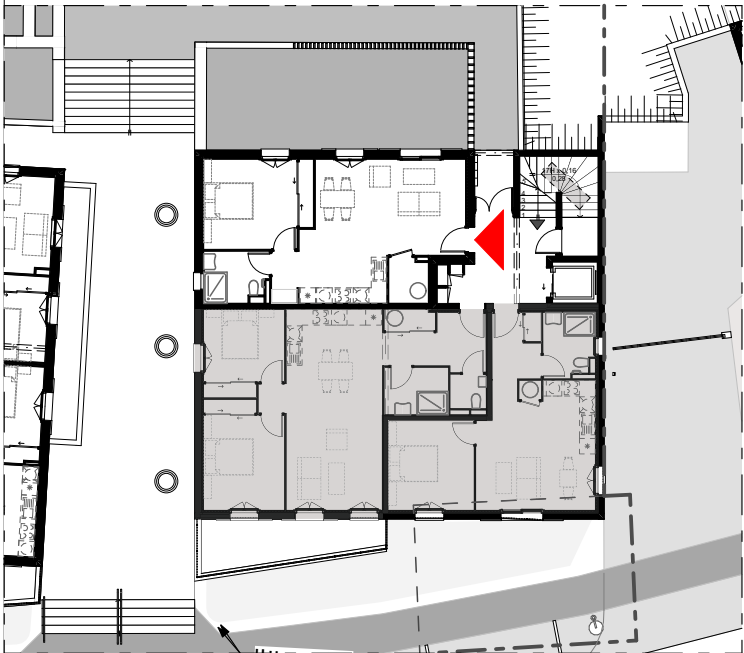



TABLEAU DES SURFACES

Surfaces habitables du logement

Pièces	Surfaces
Cellier	2,57
Dgt	2,07
SdB	4,66
Chambre	14,01
Séjour-Cuisine	28,08
	51,39 m ²

Surfaces des terrasses et balcons

Terrasse / Balcon	Jardin	39,00
		39,00 m ²

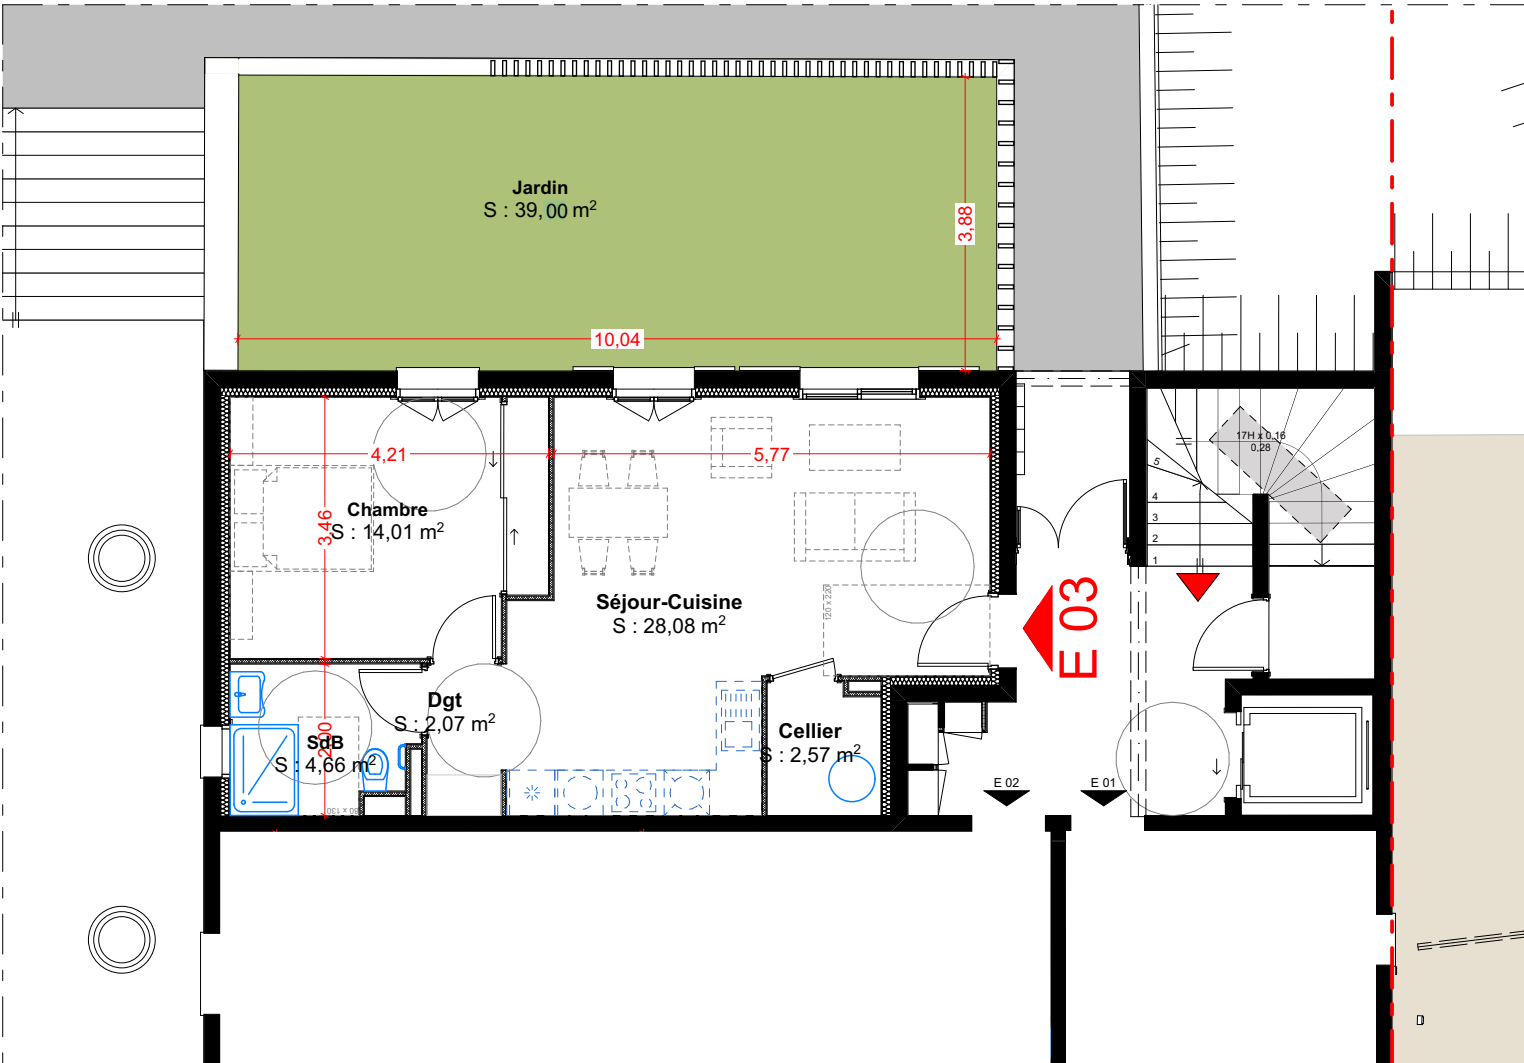

LES JARDINS DE LA SERRA

LD MOZZELLO et LD SAINTE MARIE - 20260 CALVI

01/09/2022

Ech. : 1:100

Maîtrise d'ouvrage

Sccv Santa Maria

4 allée des Magnolias
44500 La Baule-Escoubiac

Provisoire

Logement E 03

E 03

Des modifications pourront être apportées à ce plan en fonction des nécessités techniques de la réalisation.
L'ensemble des plans et images ne correspondent à aucun engagement contractuel