


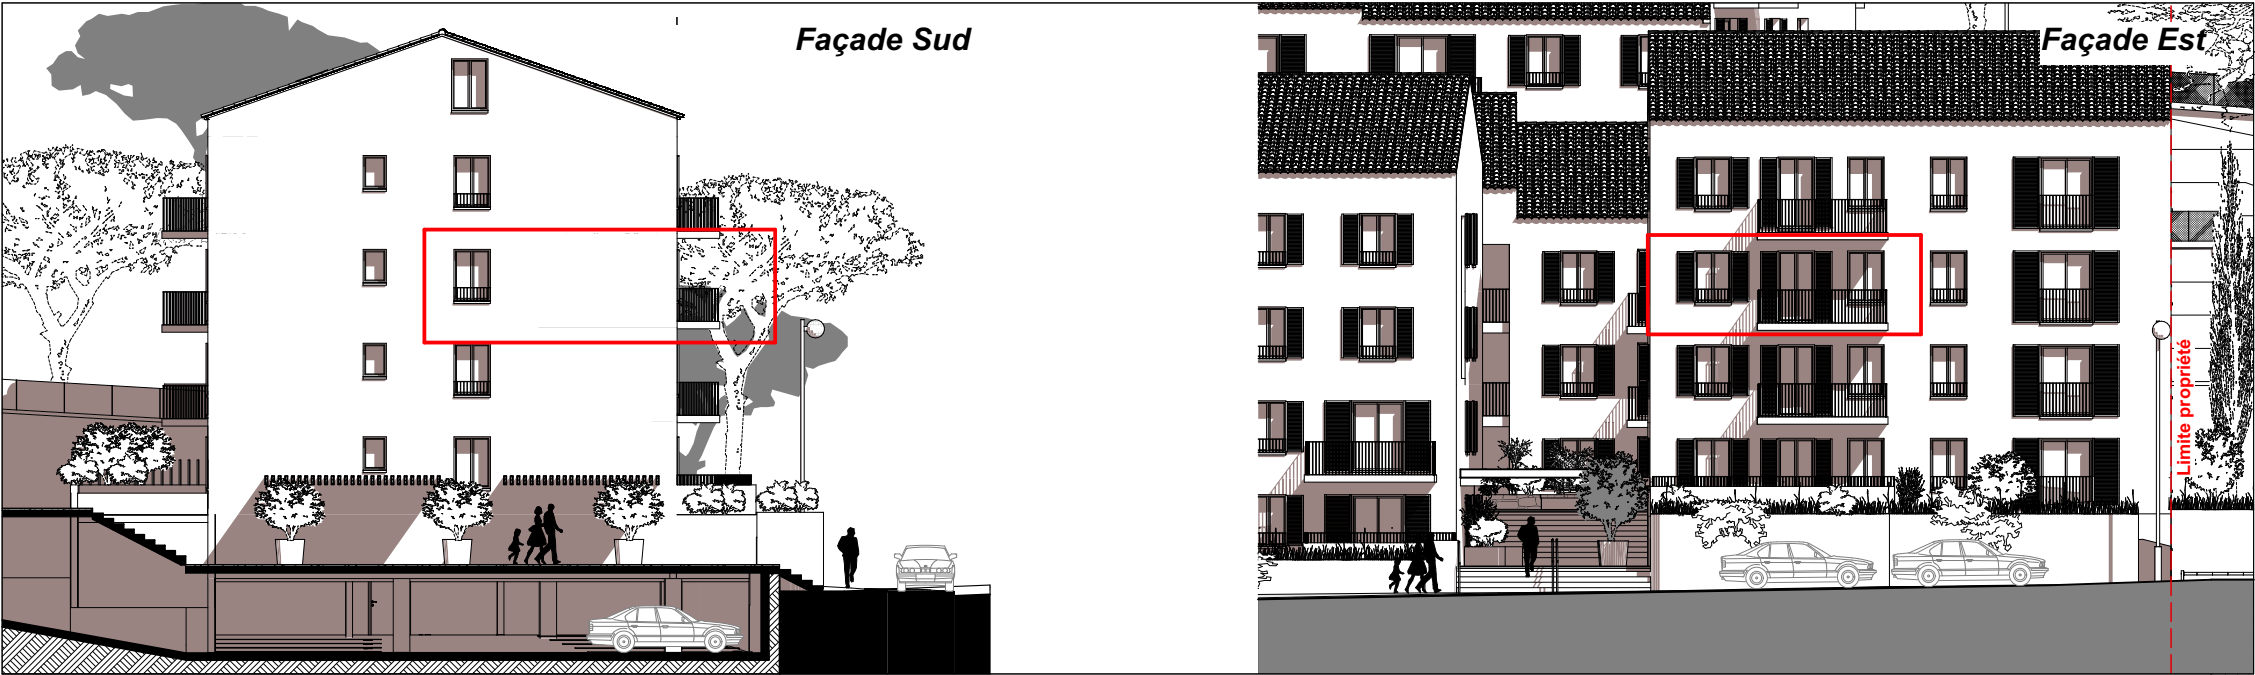

Logement


E 08

Niveau : R+2

Bâtiment : E

Type : T3

REPÉRAGE

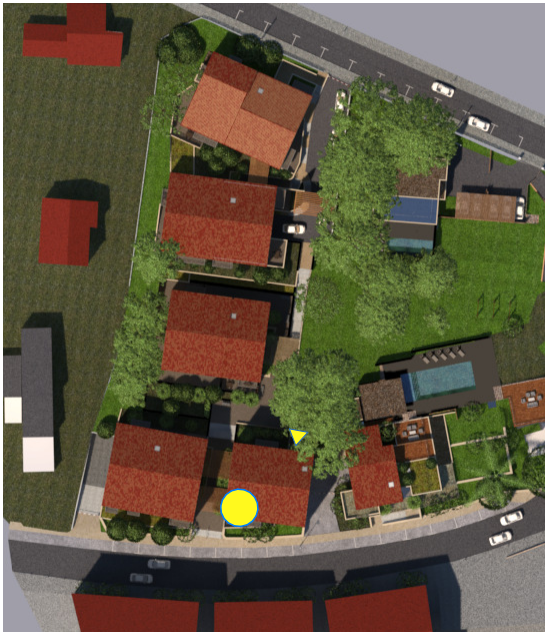

LOCALISATION

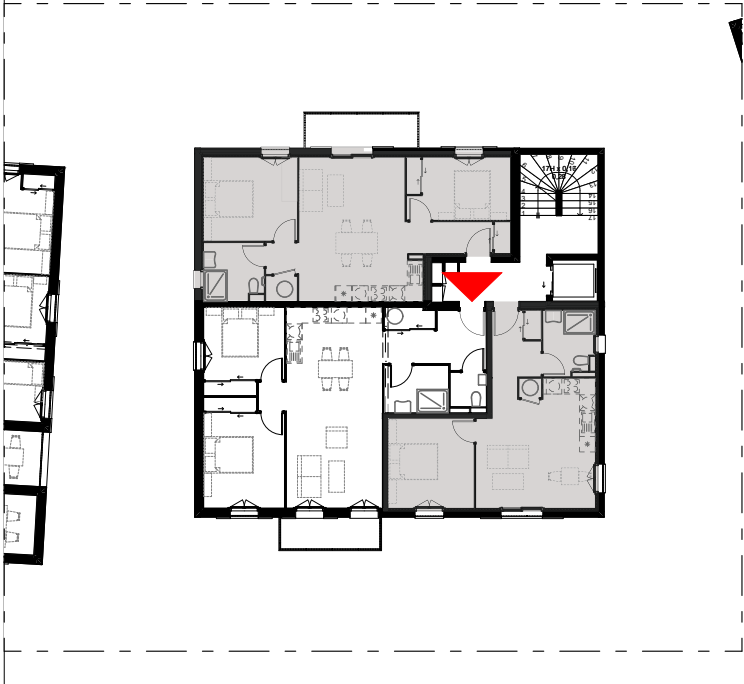


TABLEAU DES SURFACES


Surfaces habitables du logement

Pièces	Surfaces
Hall	8,49
Chambre 1	9,84
Séjour-Cuisine	28,35
Chambre 2	12,51
SdB	4,46
WC	1,81
Dgt	1,21
	66,67 m²

Surfaces des terrasses et balcons

Terrasse / Balcon	Terrasse	4,68
		4,68 m²

Plan

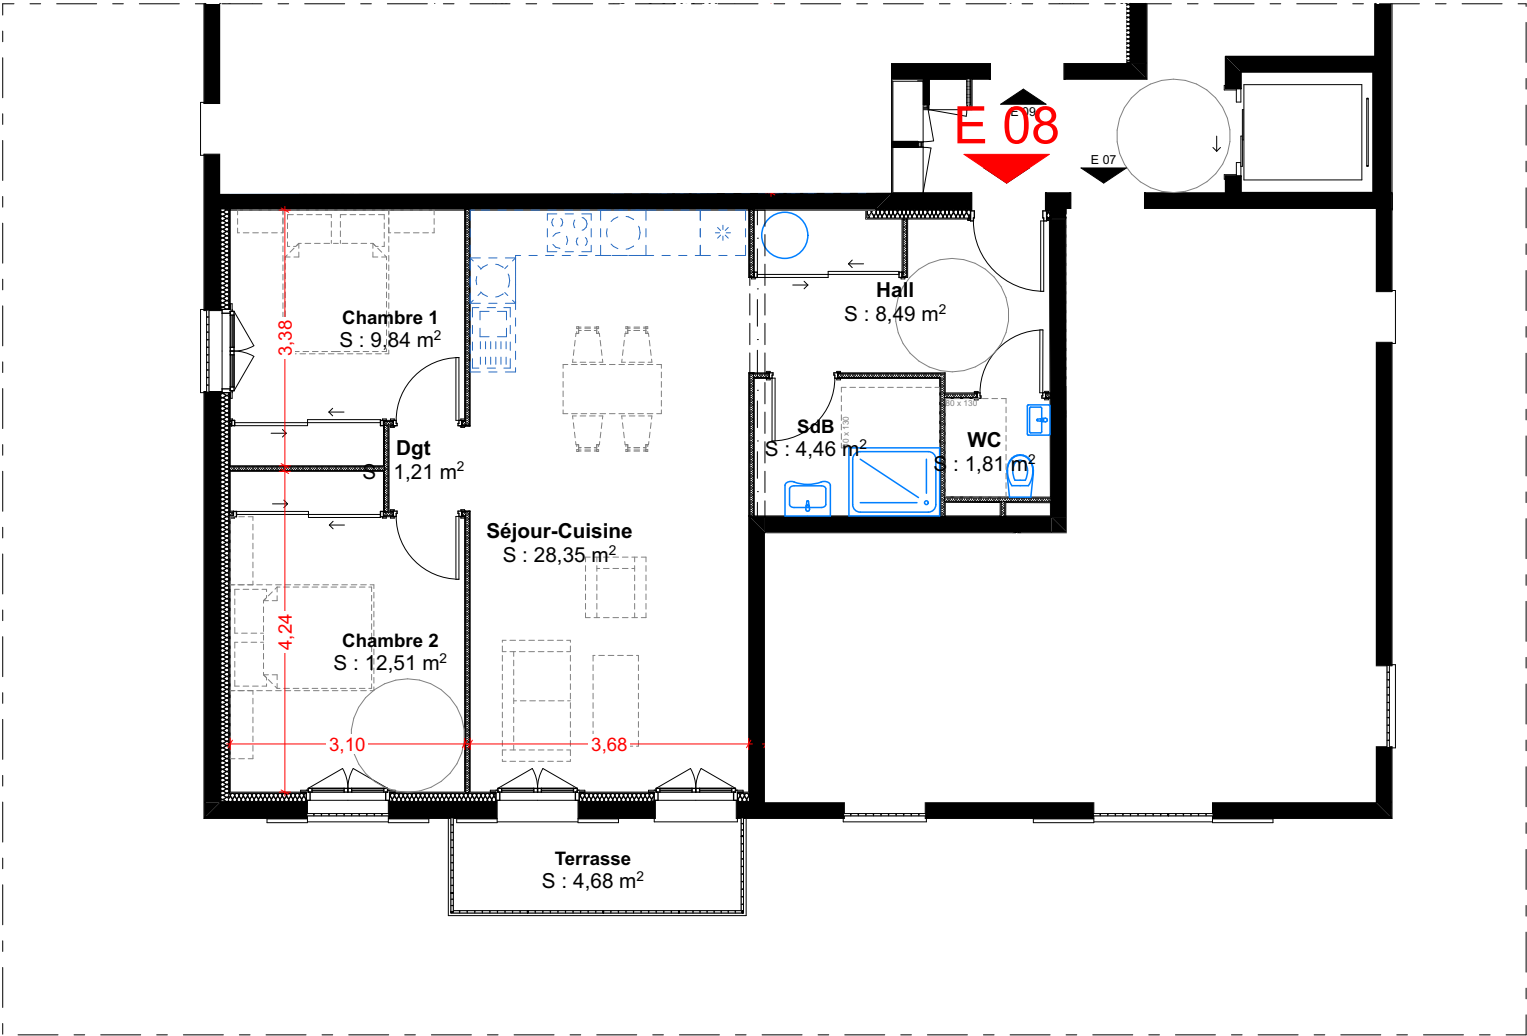

LES JARDINS DE LA SERRA

LD MOZZELLO et LD SAINTE MARIE - 20260 CALVI

Des modifications pourront être apportées à ce plan en fonction des nécessités techniques de la réalisation.
L'ensemble des plans et images ne correspondent à aucun engagement contractuel

01/09/2022

Ech. : 1:100

Maîtrise d'ouvrage

Sccv Santa Maria

4 allée des Magnolias
44500 La Baule-Escoubiac

Provisoire

Logement E 08

E 08