

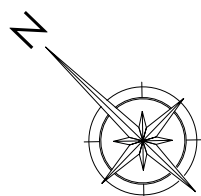


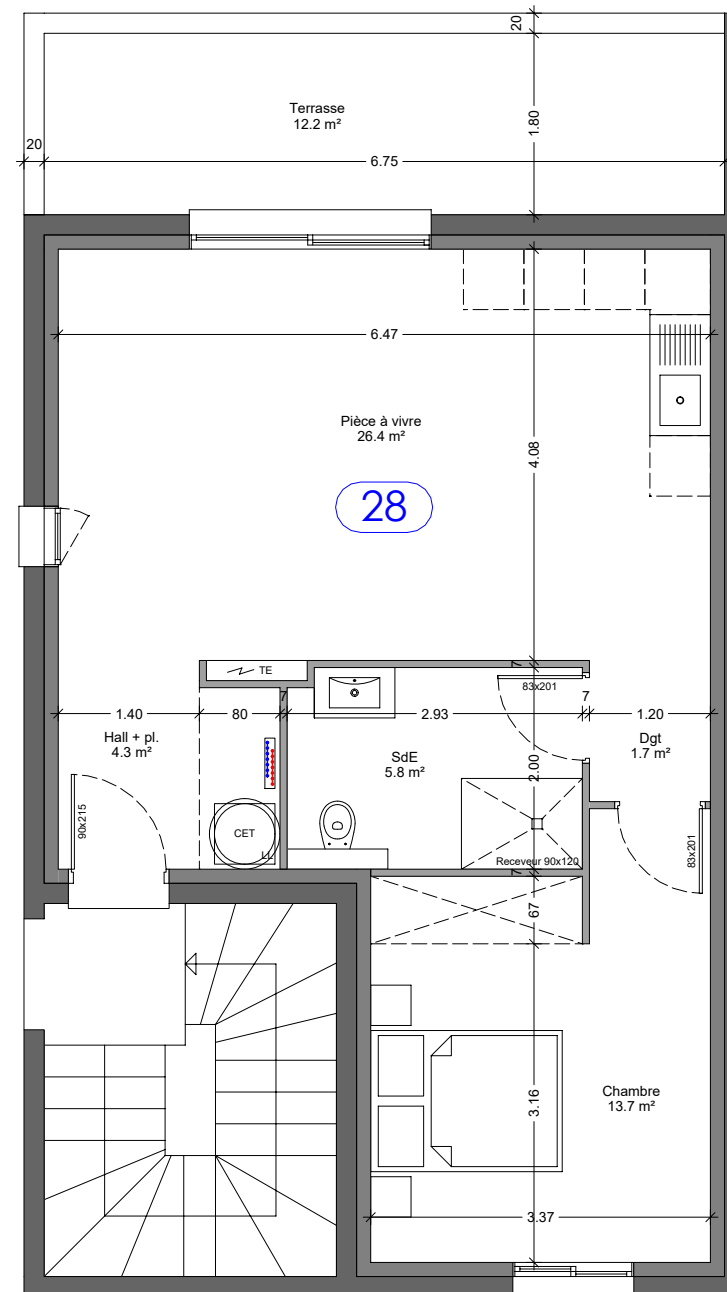

Lot n°28

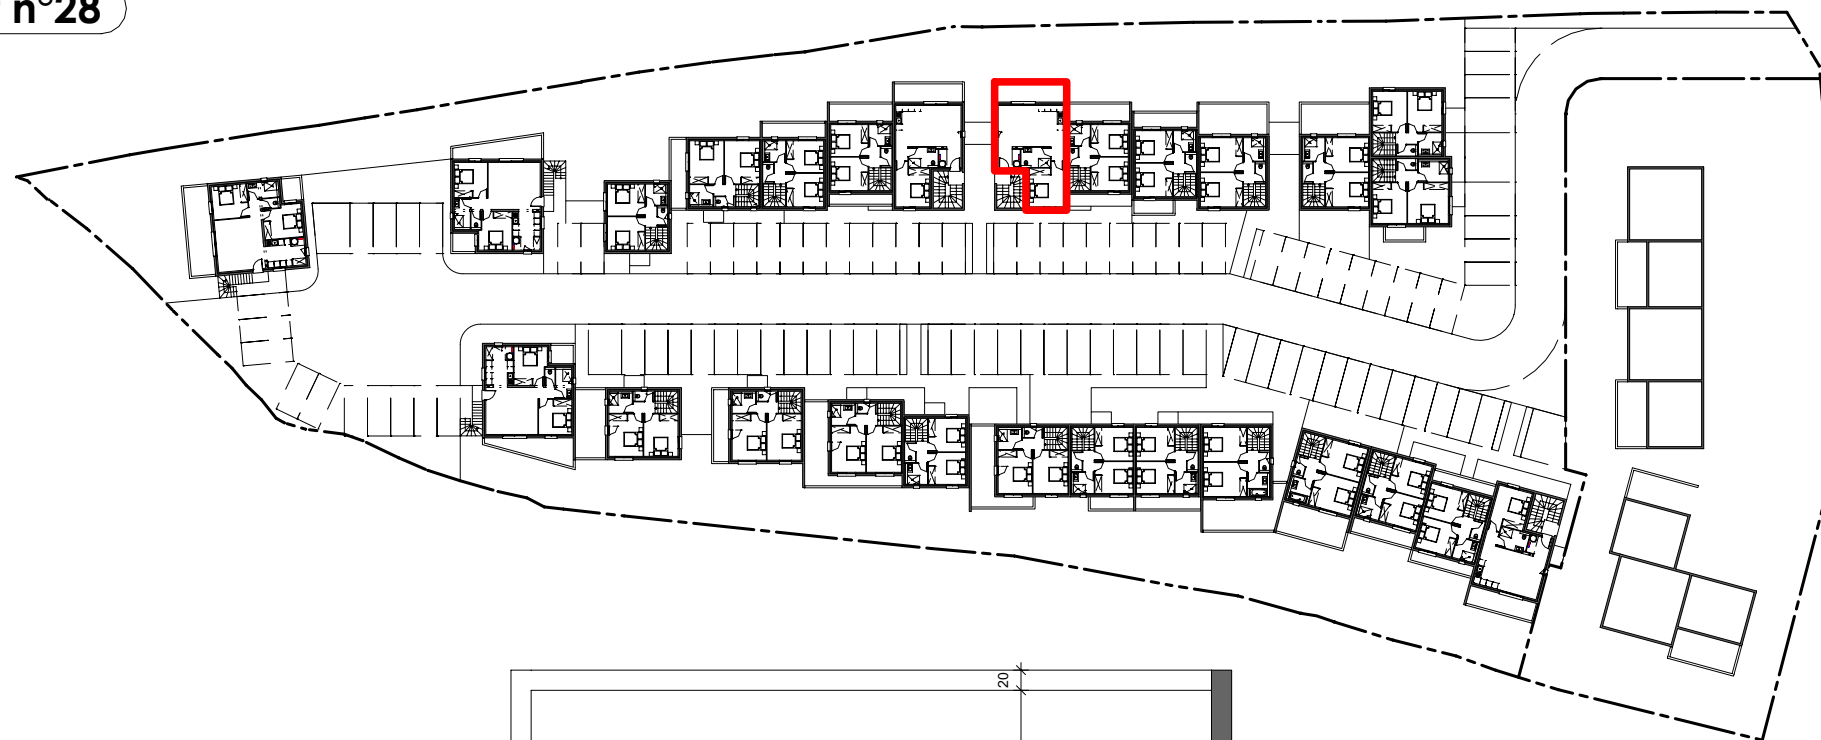

Document non contractuel. Les dimensions et surfaces sont données à titre indicatif et sont susceptibles d'être modifiées en fonction des techniques de construction utilisées et des mises aux normes.